


+ 5.300
+ 3.700
+ 2.700
± 0.000
- 0.100

+ 5.300
+ 3.700
+ 2.700
± 0.000
- 0.100

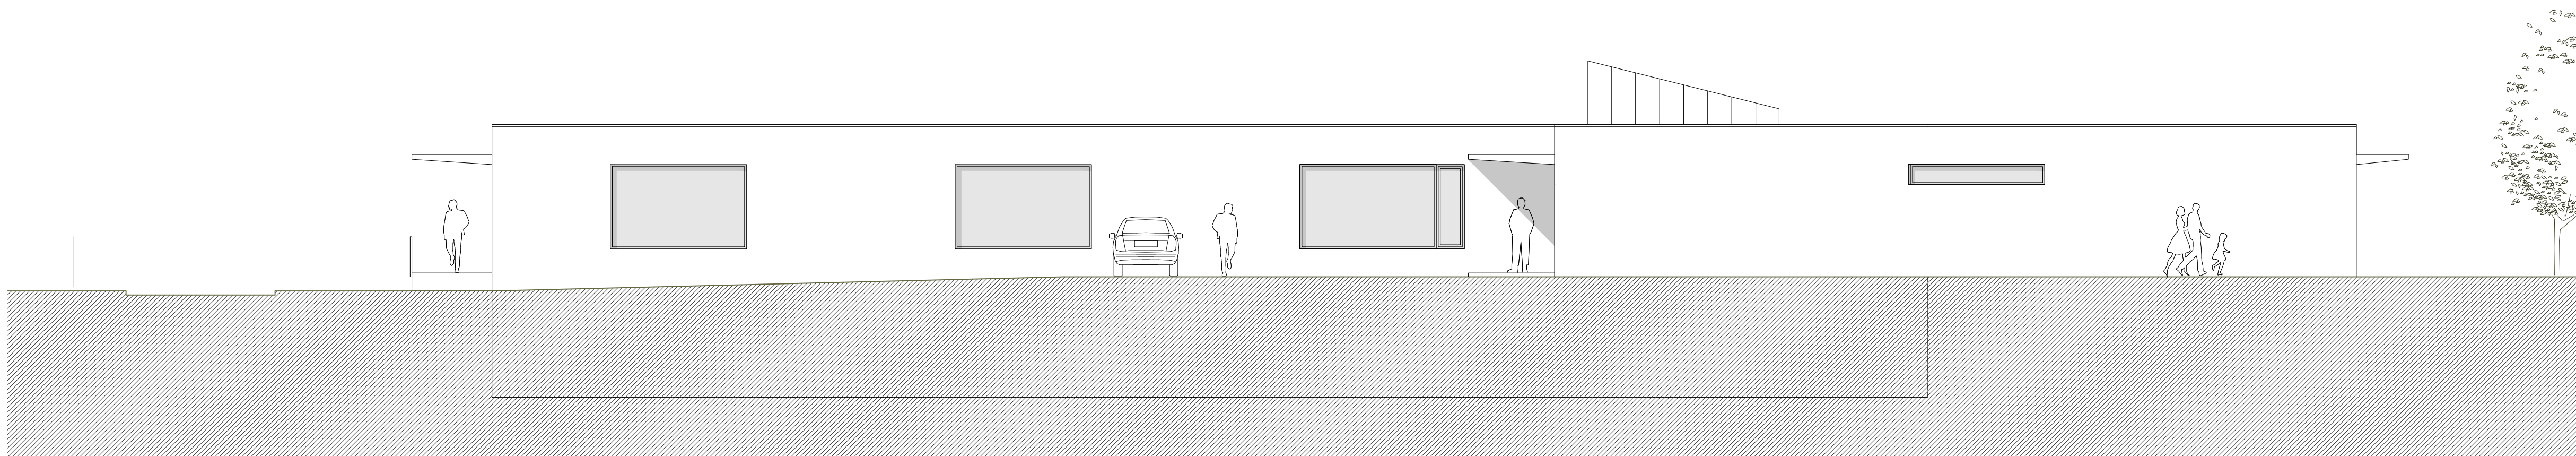


0 1 2 3 4 5 10 M

AUTOR	ING. ARCH. DAVID. JIŘÍČEK	ARCHITEKTONICKÁ KANCELÁŘ Ing. arch. David Jiříček Smetanovo náměstí 105 Litomyšl david@jiricek-architekt.cz tel 608 377 375
INVESTOR	PARDUBICKÝ KRAJ KOMENSKÉHO NÁMĚSTÍ 125, PARDUBICE	
STUDIE	KOMUNITNÍ POBYTOVÉ SLUŽBY PRO SENIORY PŘELOUČ	STUPEŇ STUDIE DATUM PROSINEC 2021 MĚRÍTKO 1 : 100
POHLED	SEVEROVÝCHODNÍ	09

+ 5.300
+ 3.700
+ 2.700
± 0.000
- 0.600
- 3.100

+ 5.300
+ 3.700
+ 2.700
± 0.000
- 0.100

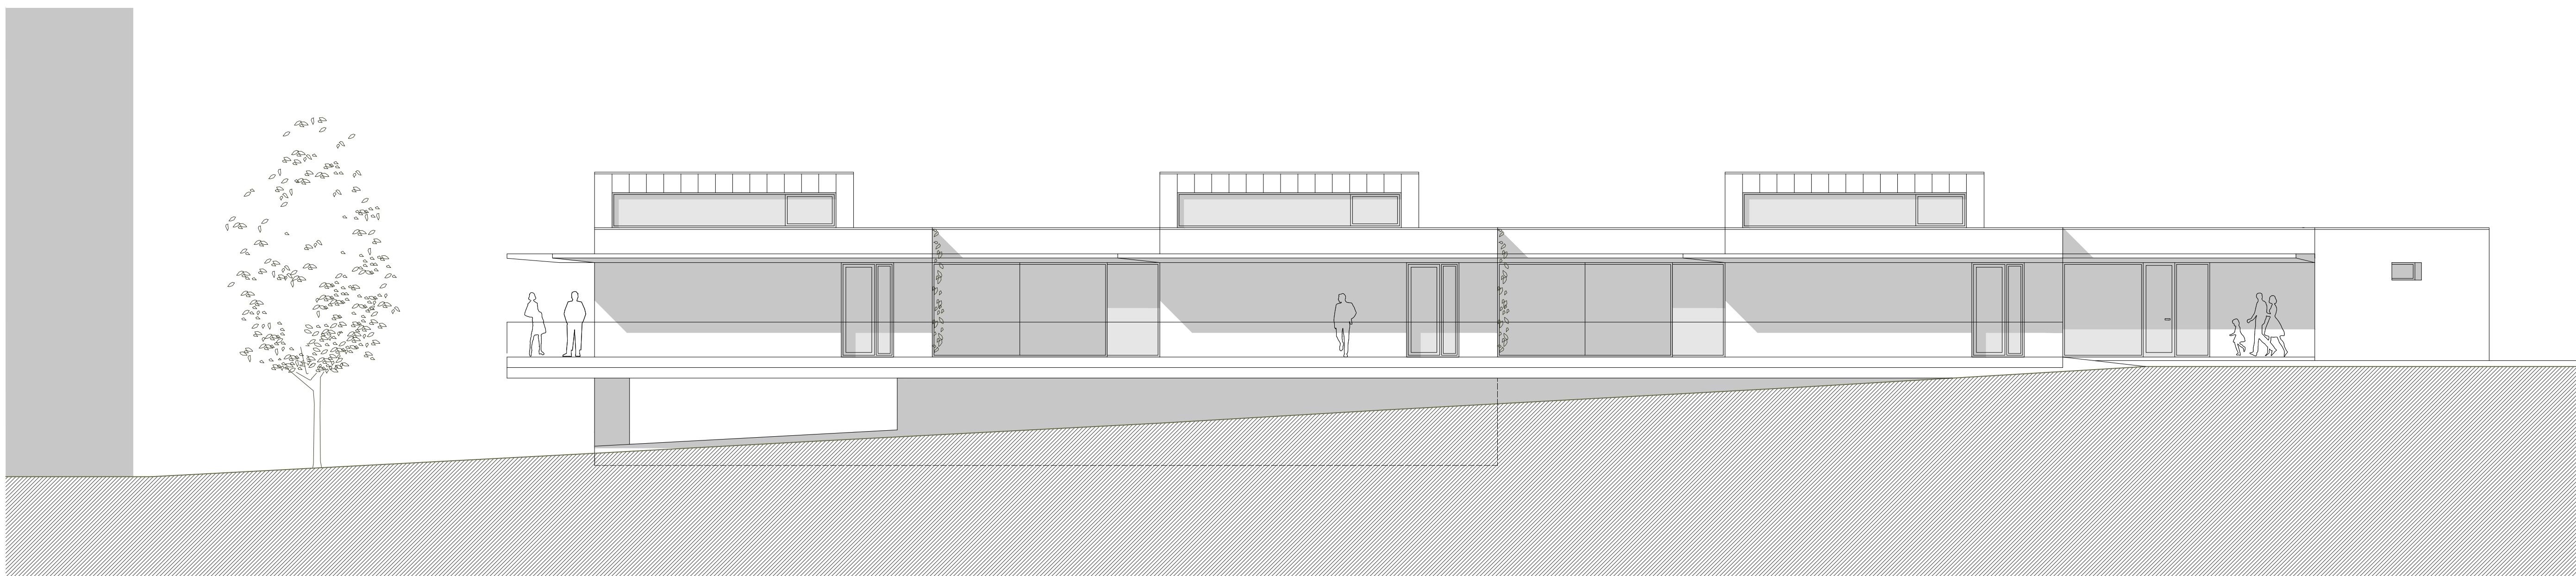

0 1 2 3 4 5 10 M

AUTOR	ING. ARCH. DAVID. JIŘÍČEK	ARCHITEKTONICKÁ KANCELÁŘ Ing. arch. David Jiříček Smetanovo náměstí 105 Litomyšl david@jiricek-architekt.cz tel 608 377 375
INVESTOR	PARDUBICKÝ KRAJ KOMENSKÉHO NÁMĚSTÍ 125, PARDUBICE	
STUDIE	KOMUNITNÍ POBYTOVÉ SLUŽBY PRO SENIORY PŘELOUČ	STUPEŇ STUDIE DATUM PROSINEC 2021 MĚRÍTKO 1 : 100
POHLED	JIHOVÝCHODNÍ	10