


AUTOR	ING. ARCH. DAVID. JIŘÍČEK	ARCHITEKTONICKÁ KANCELÁŘ Ing. arch. David Jiříček
INVESTOR	PARDUBICKÝ KRAJ KOMENSKÉHO NÁMĚSTÍ 125, PARDUBICE	Smětanovo náměstí 105 Litomyšl David@jiricek-architekt.cz tel 608 377 375
STUDIE	KOMUNITNÍ POBYTOVÉ SLUŽBY PRO SENIORY PŘELOUČ	STUPĚŇ DATUM MERITOK
PŮDORYS	1. PP	STUDIE PROSINEC 2021 1:200

03

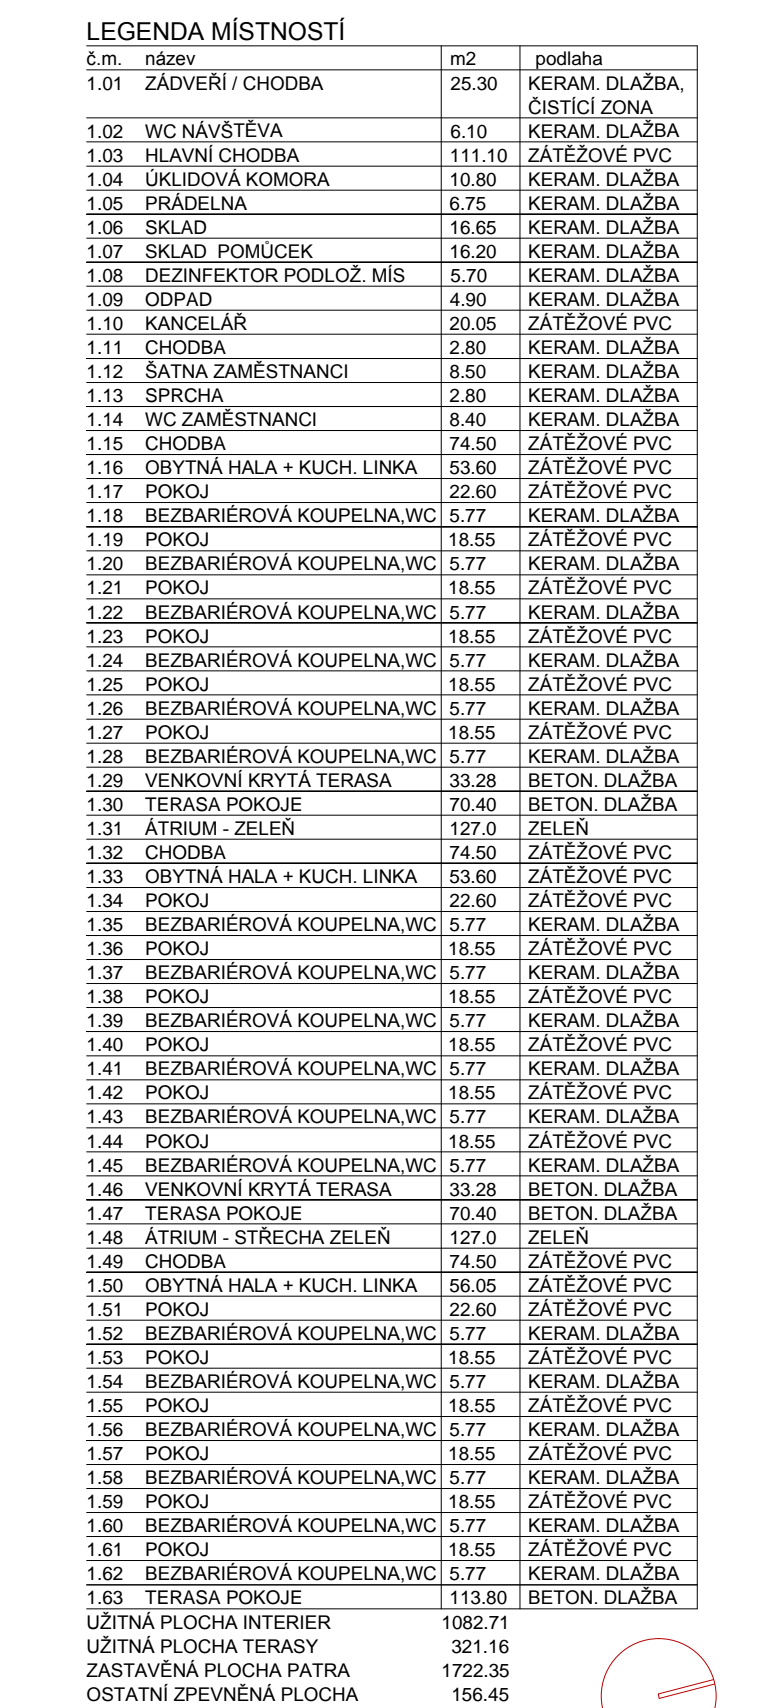

AUTOR	ING. ARCH. DAVID. JIŘÍČEK	ARCHITEKTONICKÁ KANCELÁŘ Ing. arch. David Jiříček Smetanovo náměstí 105 Litomyl David@jiricek-architekt.cz Tel: 608 377 375
INVESTOR	PARDUBICKÝ KRAJ KOMENSKÉHO NÁMĚSTÍ 125, PARDUBICE	
STUDIE	KOMUNITNÍ POBYTOVÉ SLUŽBY PRO SENIORY PŘELOUC	STUPĚŇ STUDIE DATUM PROSINEC 2021 MĚRÍTKO 1 : 200
PŮDORYS	1. NP	04