



+16.532
+15.341

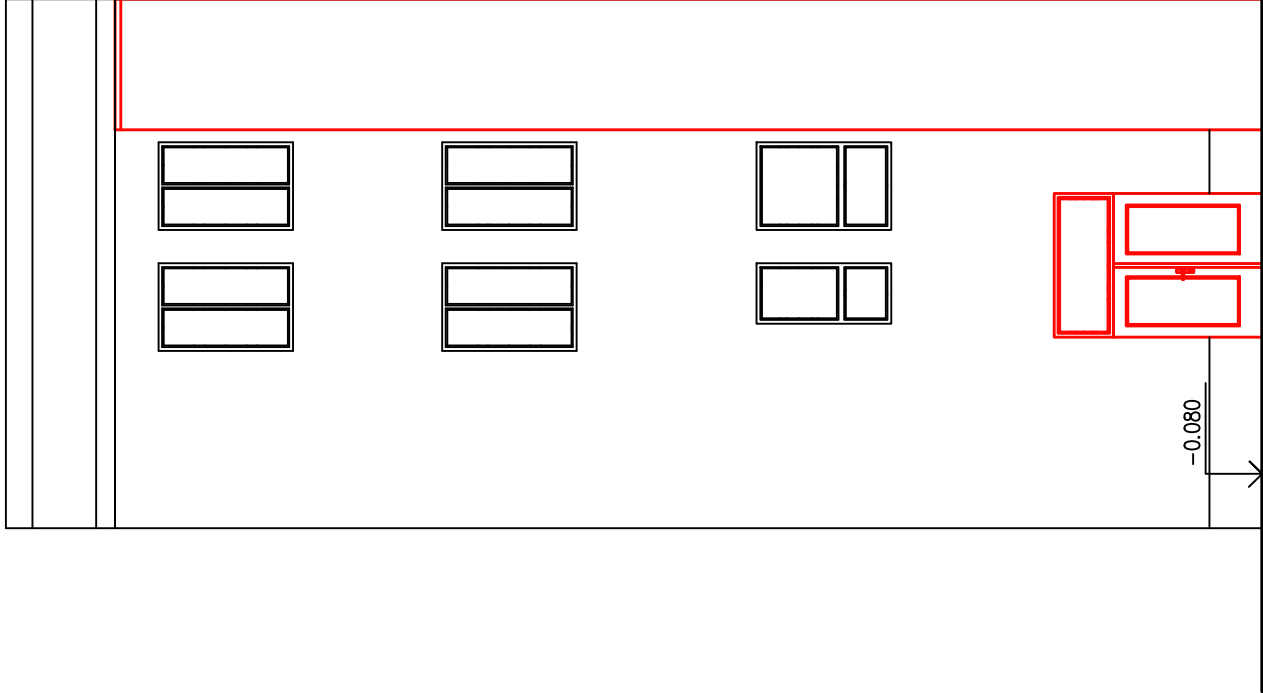



+15.341
+15.090

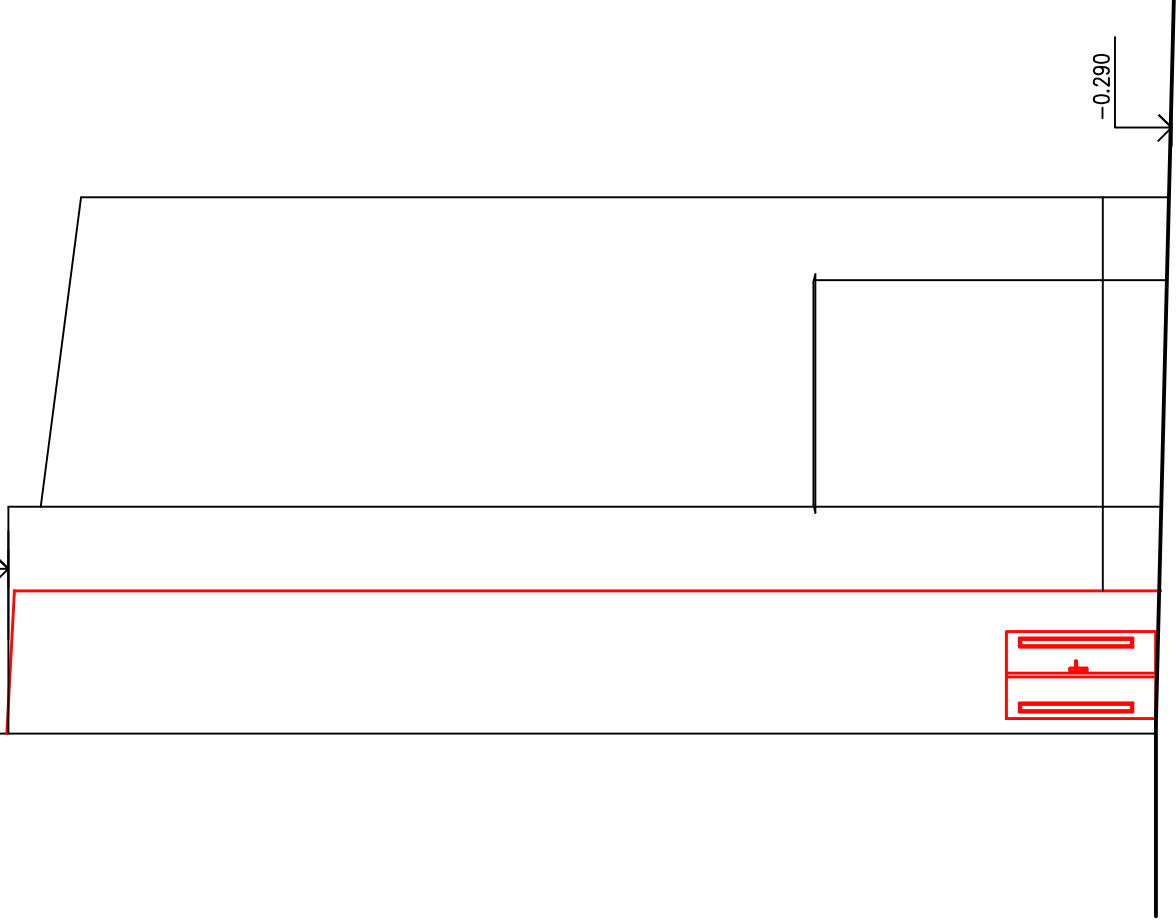

LEGENDA

— NOVÉ KONSTRUKCE

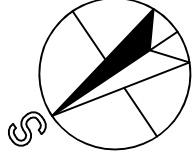

Vypracoval:	Hlavní inženýr projektu:	
Dan Zvára, DiS.	ING. Jaroslav DVOŘÁK	PROJEKČNÍ A INŽENÝRSKÁ SPOLEČNOST
Místo stavby: T.G.Masaryka 47/20, Svitavy 56802	Sinc s.r.o. +420 775 124 685 IČ: 288 14 878 www.sinc.cz	
Investor: Pardubický kraj, Komenského náměstí 125, Pardubice 53002	Formát: A3 Datum: 01/2020 Stupeň: DUR+DSP Zakáz. č.: 191101 Měřítko: 1:100	
Akce: Gymnázium Svitavy - úpravy objektu po OA		Č.v.
Objekt:		D.1.1.15
Výkres:		

POHLEDY NOVÉ