VÝŘEZ A

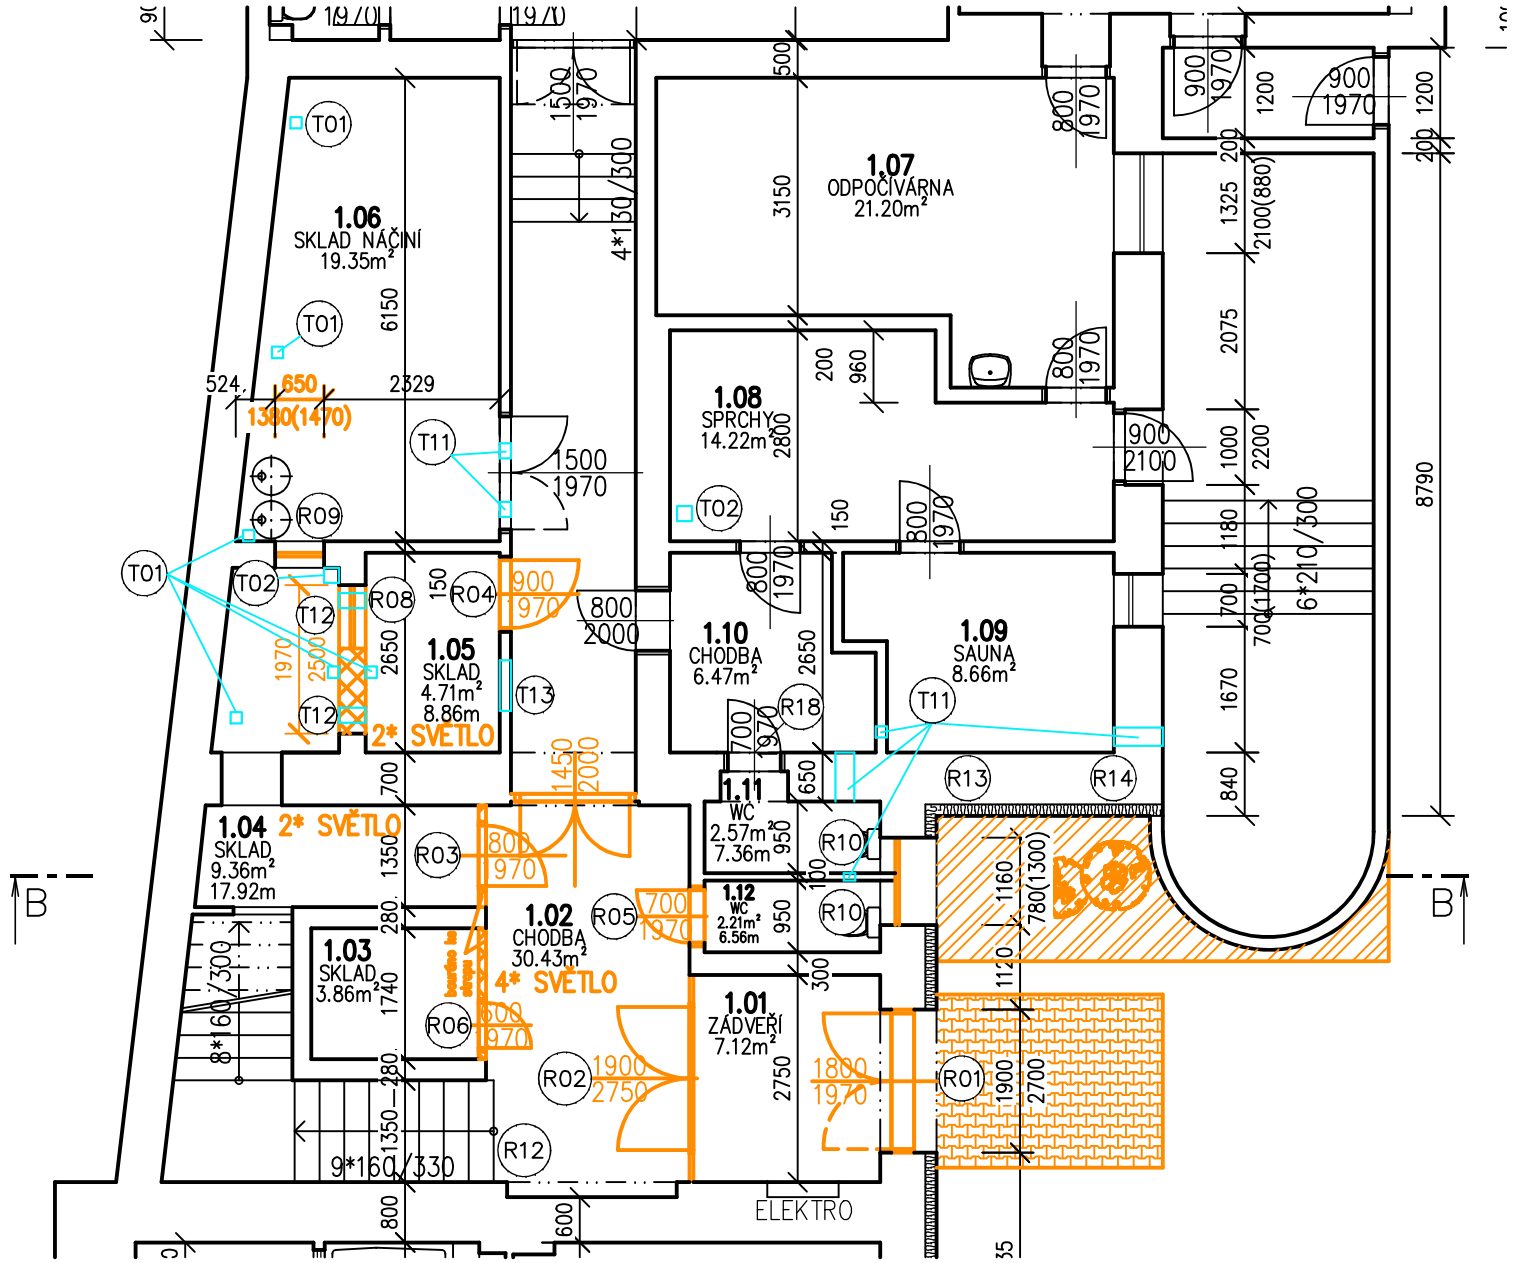

VÝŘEZ C - VSTUPNÍ HALA

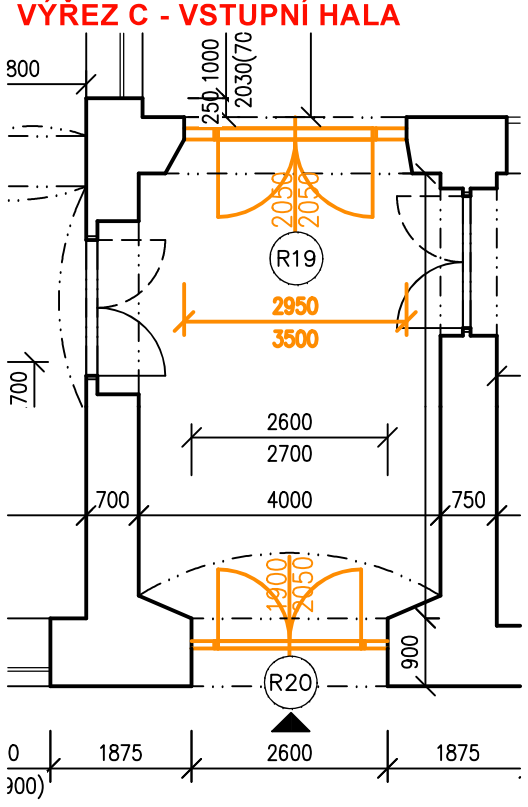

Tabulka místností					
Číslo	Jméno	Plocha [m²]	Podlaha	Stěny	Strop
1.01	ZÁDVEŘÍ	7,12	KERAMICKÁ DLAŽBA	OMÍTKA VÁPENOCEMENTOVÁ	OMÍTKA VÁPENOCEMENTOVÁ
1.02	CHODBA	30,43	KERAMICKÁ DLAŽBA	OMÍTKA VÁPENOCEMENTOVÁ	OMÍTKA VÁPENOCEMENTOVÁ
1.03	SKLAD	3,86	KERAMICKÁ DLAŽBA	OMÍTKA VÁPENOCEMENTOVÁ	OMÍTKA VÁPENOCEMENTOVÁ
1.04	SKLAD	9,36	KERAMICKÁ DLAŽBA	OMÍTKA VÁPENOCEMENTOVÁ	OMÍTKA VÁPENOCEMENTOVÁ
1.05	SKLAD	4,71	KERAMICKÁ DLAŽBA	OMÍTKA VÁPENOCEMENTOVÁ	OMÍTKA VÁPENOCEMENTOVÁ
1.06	SKLAD NÁČINÍ	19,35	LINO	OMÍTKA VÁPENOCEMENTOVÁ	OMÍTKA VÁPENOCEMENTOVÁ
1.07	ODPOČÍVÁRNA	21,2	KERAMICKÁ DLAŽBA	OBKLAD, V=1,8 m	OMÍTKA VÁPENOCEMENTOVÁ
1.08	SPRCHY	14,22	KERAMICKÁ DLAŽBA	OBKLAD, V=1,8 m	OMÍTKA VÁPENOCEMENTOVÁ
1.09	SAUNA	8,66			DŘEVĚNÝ OBKLAD
1.10	CHODBA	6,47	KERAMICKÁ DLAŽBA	OMÍTKA VÁPENOCEMENTOVÁ	OMÍTKA VÁPENOCEMENTOVÁ
1.11	WC	2,57	KERAMICKÁ DLAŽBA	OBKLAD, V=1,5 m	OMÍTKA VÁPENOCEMENTOVÁ
1.12	WC	2,21	KERAMICKÁ DLAŽBA	OBKLAD, V=1,5 m	OMÍTKA VÁPENOCEMENTOVÁ

Celková plocha [m²]: 130,17

POZN.:
Veškeré bourací práce a označení konstrukcí k demolici viz výpis výrobků.

Odstranění světel: 100 ks
Odstranění nášlapných vrstev a obkladů dle tab. místností

Místností se změnou stěn mají v popisu vypsaný obvod stěn.

LEGENDA

- STÁVAJÍCÍ ZDIVO
- DEMOLICE CIHELNÉHO ZDIVA
- DEMOLICE DŘEVĚNÝCH PŘÍČEK
- ODSTRANĚNÍ POROSTU/DŘEVIN DO 40 m2
- ROZEBRÁNÍ ZÁMKOVÉ DLAŽBY, 6,5 m2
- BOURANÉ KONSTRUKCE
- PROSTUPY STĚNAMI / STROPEM

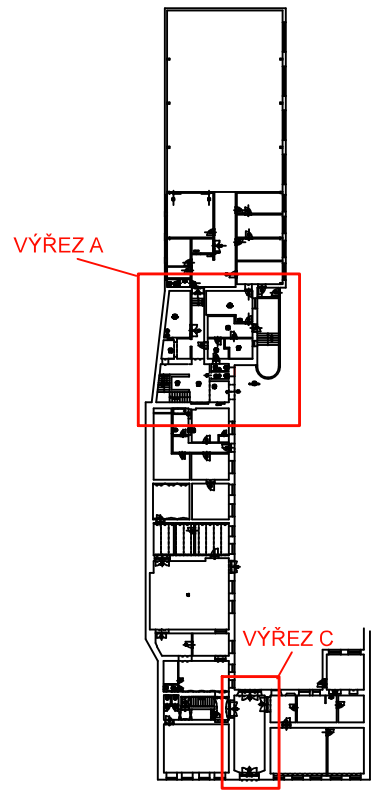

Tabulka prostupů	
Číslo	
T1	prostup stropem průměr 150 ,h=400
T2	prostup stropem průměr 200 ,h=400
T3	prostup stropem průměr 450 ,h=400
T4	prostup stropem průměr 1500 ,h=400
T11	prostup stěnou průměr 150 ,h=200
T12	prostup stěnou průměr 200 ,h=200
T13	prostup stěnou průměr 700 ,h=400
T14	prostup stěnou průměr 550 ,h=400

Vypracoval: Dan Zvára, DiS.	Hlavní inženýr projektu: ING. Jaroslav DVOŘÁK
Místo stavby: T.G.Masaryka 47/20, Svitavy 56802	
Investor: Pardubický kraj, Komenského náměstí 125, Pardubice 53002	

SINC PROJEKČNÍ A INŽENÝRSKÁ SPOLEČNOST
Sinc s.r.o. +420 775 124 685 IČ: 288 14 878 www.sinc.cz

Akce: **Gymnázium Svitavy - úpravy objektu po OA**

Objekt:

Formát:	A3
Datum:	01/2020
Stupeň:	DUR+DSP
Zakáz. č.:	191101
Měřítko:	1:100

Paré:

Výkres: **STÁVAJÍCÍ PŮDORYS 1.NP**

Č.v. **D.1.1.2**