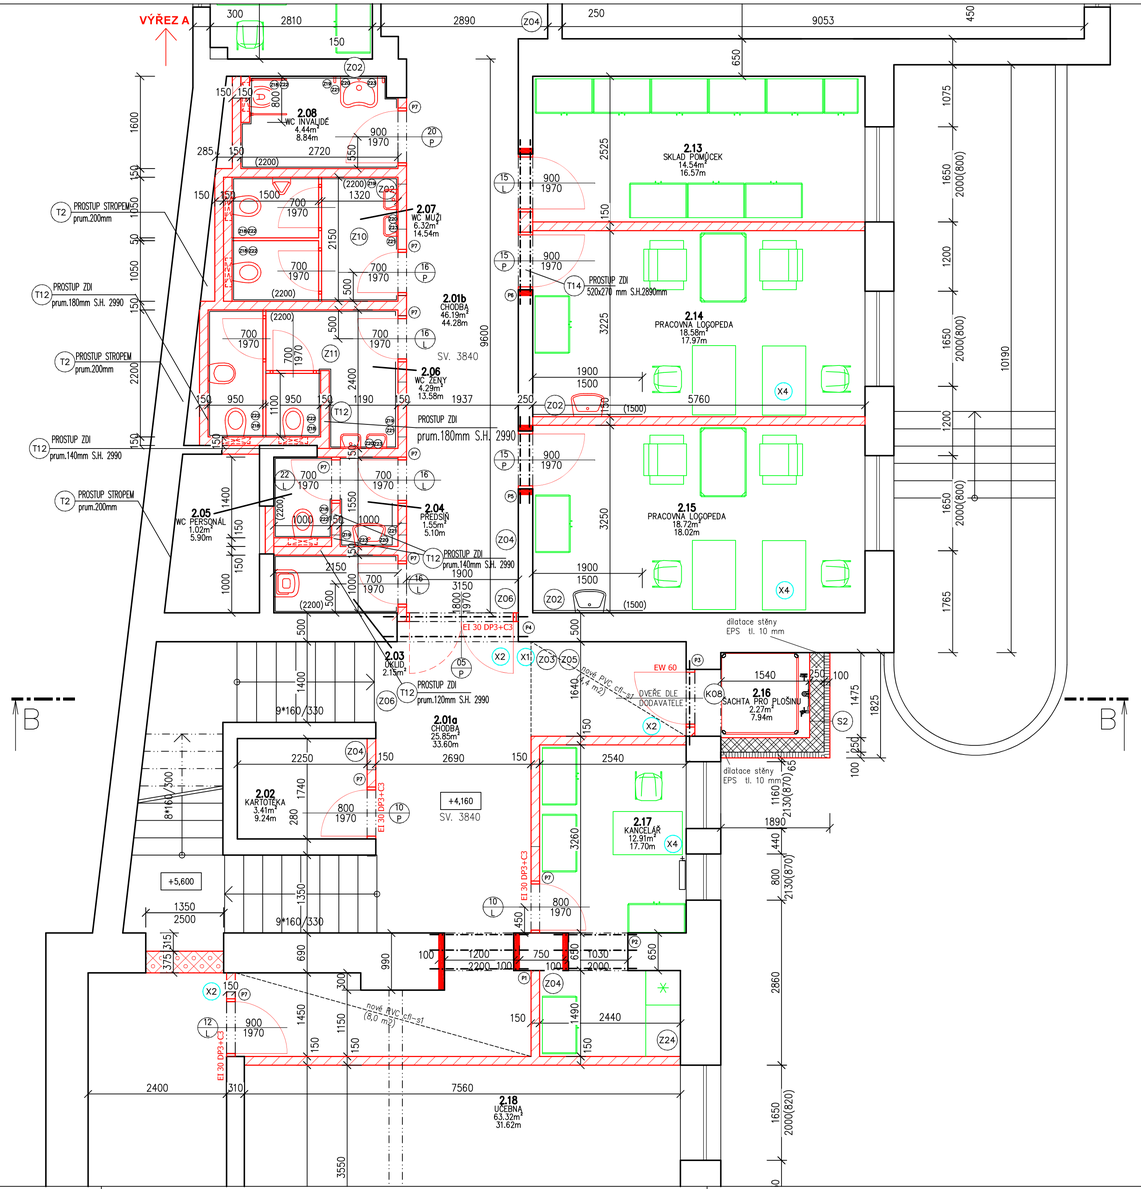

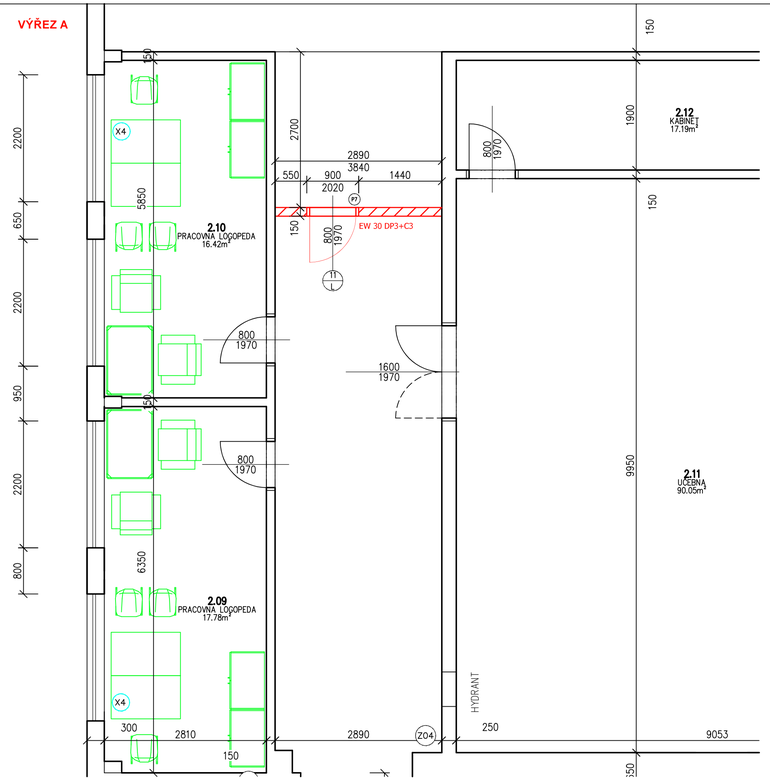

Tabulka místností

Číslo	Jméno	Plocha [m²]	Podlaha	Stěny	Strop
2.01a	CHODBA	25,85	BETON LEŠTĚNÝ LINO-VIZ PŮDORYS	OMÍTKA VÁPENOCEMENTOVÁ	SDK PODHLED, SV=3,3m
2.01b	CHODBA	46,19	BETON LEŠTĚNÝ	OMÍTKA VÁPENOCEMENTOVÁ	SDK PODHLED, SV=3,3m
2.02	KARTOTÉKA	3,41	BETON LEŠTĚNÝ	OMÍTKA VÁPENOCEMENTOVÁ	SDK PODHLED, SV=3,3m
2.03	ÚKLID	2,15	KERAMICKÁ DLAŽBA	OBKLAD, V=2,2 m	SDK PODHLED, SV=3,3m
2.04	PŘEDSÍŇ	1,55	KERAMICKÁ DLAŽBA	OBKLAD, V=2,2 m	SDK PODHLED, SV=3,3m
2.05	WC PERSONÁL	1,02	KERAMICKÁ DLAŽBA	OBKLAD, V=2,2 m	SDK PODHLED, SV=3,3m
2.06	WC ŽENY	4,29	KERAMICKÁ DLAŽBA	OBKLAD, V=2,2 m	SDK PODHLED, SV=3,3m
2.07	WC MUŽI	6,32	KERAMICKÁ DLAŽBA	OBKLAD, V=2,2 m	SDK PODHLED, SV=3,3m
2.08	WC INVALIDÉ	4,44	KERAMICKÁ DLAŽBA	OBKLAD, V=2,2 m	SDK PODHLED, SV=3,3m
2.09	PRACOVNA LOGOPEDA	17,78	LINO	OMÍTKA VÁPENOCEMENTOVÁ	SDK PODHLED, SV=3,3m
2.10	PRACOVNA LOGOPEDA	16,42	LINO	OMÍTKA VÁPENOCEMENTOVÁ	SDK PODHLED, SV=3,3m
2.11	UČEBNA	90,05	LINO	OMÍTKA VÁPENOCEMENTOVÁ	SDK PODHLED, SV=3,3m
2.12	KABINET	17,19	KOBEREC	OMÍTKA VÁPENOCEMENTOVÁ	SDK PODHLED, SV=3,3m
2.13	SKLAD POMŮCEK	14,54	LINO	OMÍTKA VÁPENOCEMENTOVÁ	SDK PODHLED, SV=3,3m
2.14	PRACOVNA LOGOPEDA	18,58	LINO	OMÍTKA VÁPENOCEMENTOVÁ	SDK PODHLED, SV=3,3m
2.15	PRACOVNA LOGOPEDA	18,72	LINO	OMÍTKA VÁPENOCEMENTOVÁ	SDK PODHLED, SV=3,3m
2.16	ŠACHTA PRO PLOŠINU	3,59		OMÍTKA VÁPENOCEMENTOVÁ	
2.17	KANCELÁŘ	12,91	LINO	OMÍTKA VÁPENOCEMENTOVÁ	SDK PODHLED, SV=3,3m
2.18	UČEBNA	63,32	LINO	OMÍTKA VÁPENOCEMENTOVÁ	SDK PODHLED, SV=3,3m

Celková plocha [m²]: 393,89

POZN.:
Nové nášlapné vrstvy a úpravy povrchů dle tabulek místností.
Počet nových světel dle D.1.4.4

Projekt je řešen v rozsahu pro stavební povolení. Před samotným prováděním musí být vypracována výrobní dokumentace.

Výztuž procházející hydroizolací musí být ošetřena krystalickou hydroizolací

Do výtahové šachty musí být umístěn pist zdvihací plošiny o délce 6,9 m před jejím zastřešením. Možnost vložit pist do šachty a následně obezdít.

Před betonáží stěn musí být do bednění vloženy průchodky pro protažení elektra. Přesné rozmístění určí dodavatel výtahu.

Únosnost zeminy se uvažuje RD = 200 KPa.
Po odkrytí základové spáry se musí přizvat geolog, který potvrdí předpoklady stanovené zeminy ve statickém výpočtu. V případě, že budou přizvaným geologem zjištěny zhoršené geologické poměry, než je v provedeném výpočtu, musí se provést adekvátní změny založení.

Výšku XPS navázat na okolní zástavbu

Všechna "ička" posadit na podbetonávku tl. 100 mm

Některé nové prvky mají návaznost na sebe. Co se týká elektra, dveří, okna a PBŘ. Vše nutno koordinovat s danými výrobci dle Výpisu výrobků.

BEZPEČNOSTNÍ VYBAVENÍ
X1
-ZVONKOVÉ TABLO
-ELEKTRONICKÝ VRÁTNÝ + KAMERA
-KOMUNIKACE AUDIO/VIDEO

X2
-DVEŘE OTVÍRANÉ NA ČIPY

X3
-ČIDLO POHYBU – KÓDOVÁNÍ

X4
-NAPOJENÍ ZVONKU
MOŽNOST OTVÍRÁNÍ DVEŘÍ NA DÁLKU

LEGENDA
- STÁVAJÍCÍ ZDIVO
- PÓROBETON, TL. 150 mm
- PÓROBETON, TL. 375 mm
- ZTRACENÉ BEDNĚNÍ TL. 250 mm
- MONOLITICKÁ BETONOVÁ KONSTRUKCE
- DOZDÍVKA Z CPP, NA ŠÍŘKU 100 mm
- ZÁMKOVÁ DLAŽBA, 10 m2
- MINERÁLNÍ VATA, TL. 100 mm

LEGENDA ČAR
- NOVÉ KONSTRUKCE
- NENÍ SOUČÁSTÍ DODÁVKY

Tabulka prostupů

Číslo	
T1	prostup stropem průměr 150 ,h=400
T2	prostup stropem průměr 200 ,h=400
T3	prostup stropem průměr 450 ,h=400
T4	prostup stropem průměr 1500 ,h=400
T11	prostup stěnou průměr 150 ,h=200
T12	prostup stěnou průměr 200 ,h=200
T13	prostup stěnou průměr 700 ,h=400
T14	prostup stěnou průměr 550 ,h=400

Tabulka překladů

Označení	Skladba	Počet kusů
P1	1 x I 120 – dl.1700	3
P2	1 x I 120 – dl.1430	3
P3	1 x I 140 – dl.1460	1
P4	1 x I 140 – dl.2500	2
P5	1 x I 140 – dl.1500	2
P6	1 x I 140 – dl.2850	2
P7	1 x porobet. překlad dl. 1500	10

Vypracoval: Dan Zvára, DiS.	Hlavní inženýr projektu: ING. Jaroslav DVOŘÁK	SINC PROJEKČNÍ A INŽENÝRSKÁ SPOLEČNOST
Místo stavby: T.G.Masaryka 47/20, Svitavy 56802		Sinc s.r.o. +420 775 124 685
Investor: Pardubický kraj, Komenského náměstí 125, Pardubice 53002		IČ: 288 14 878 www.sinc.cz
Akce: **Gymnázium Svitavy - úpravy objektu po OA**	Formát: A3*3	Paré:
Objekt:	Datum: 01/2020	
	Stupeň: DUR+DSP	
	Zakáz. č.: 191101	
	Měřítko: 1:50	
Výkres: **NOVÝ PŮDORYS 2.NP**		Č.v. **D.1.1.11**