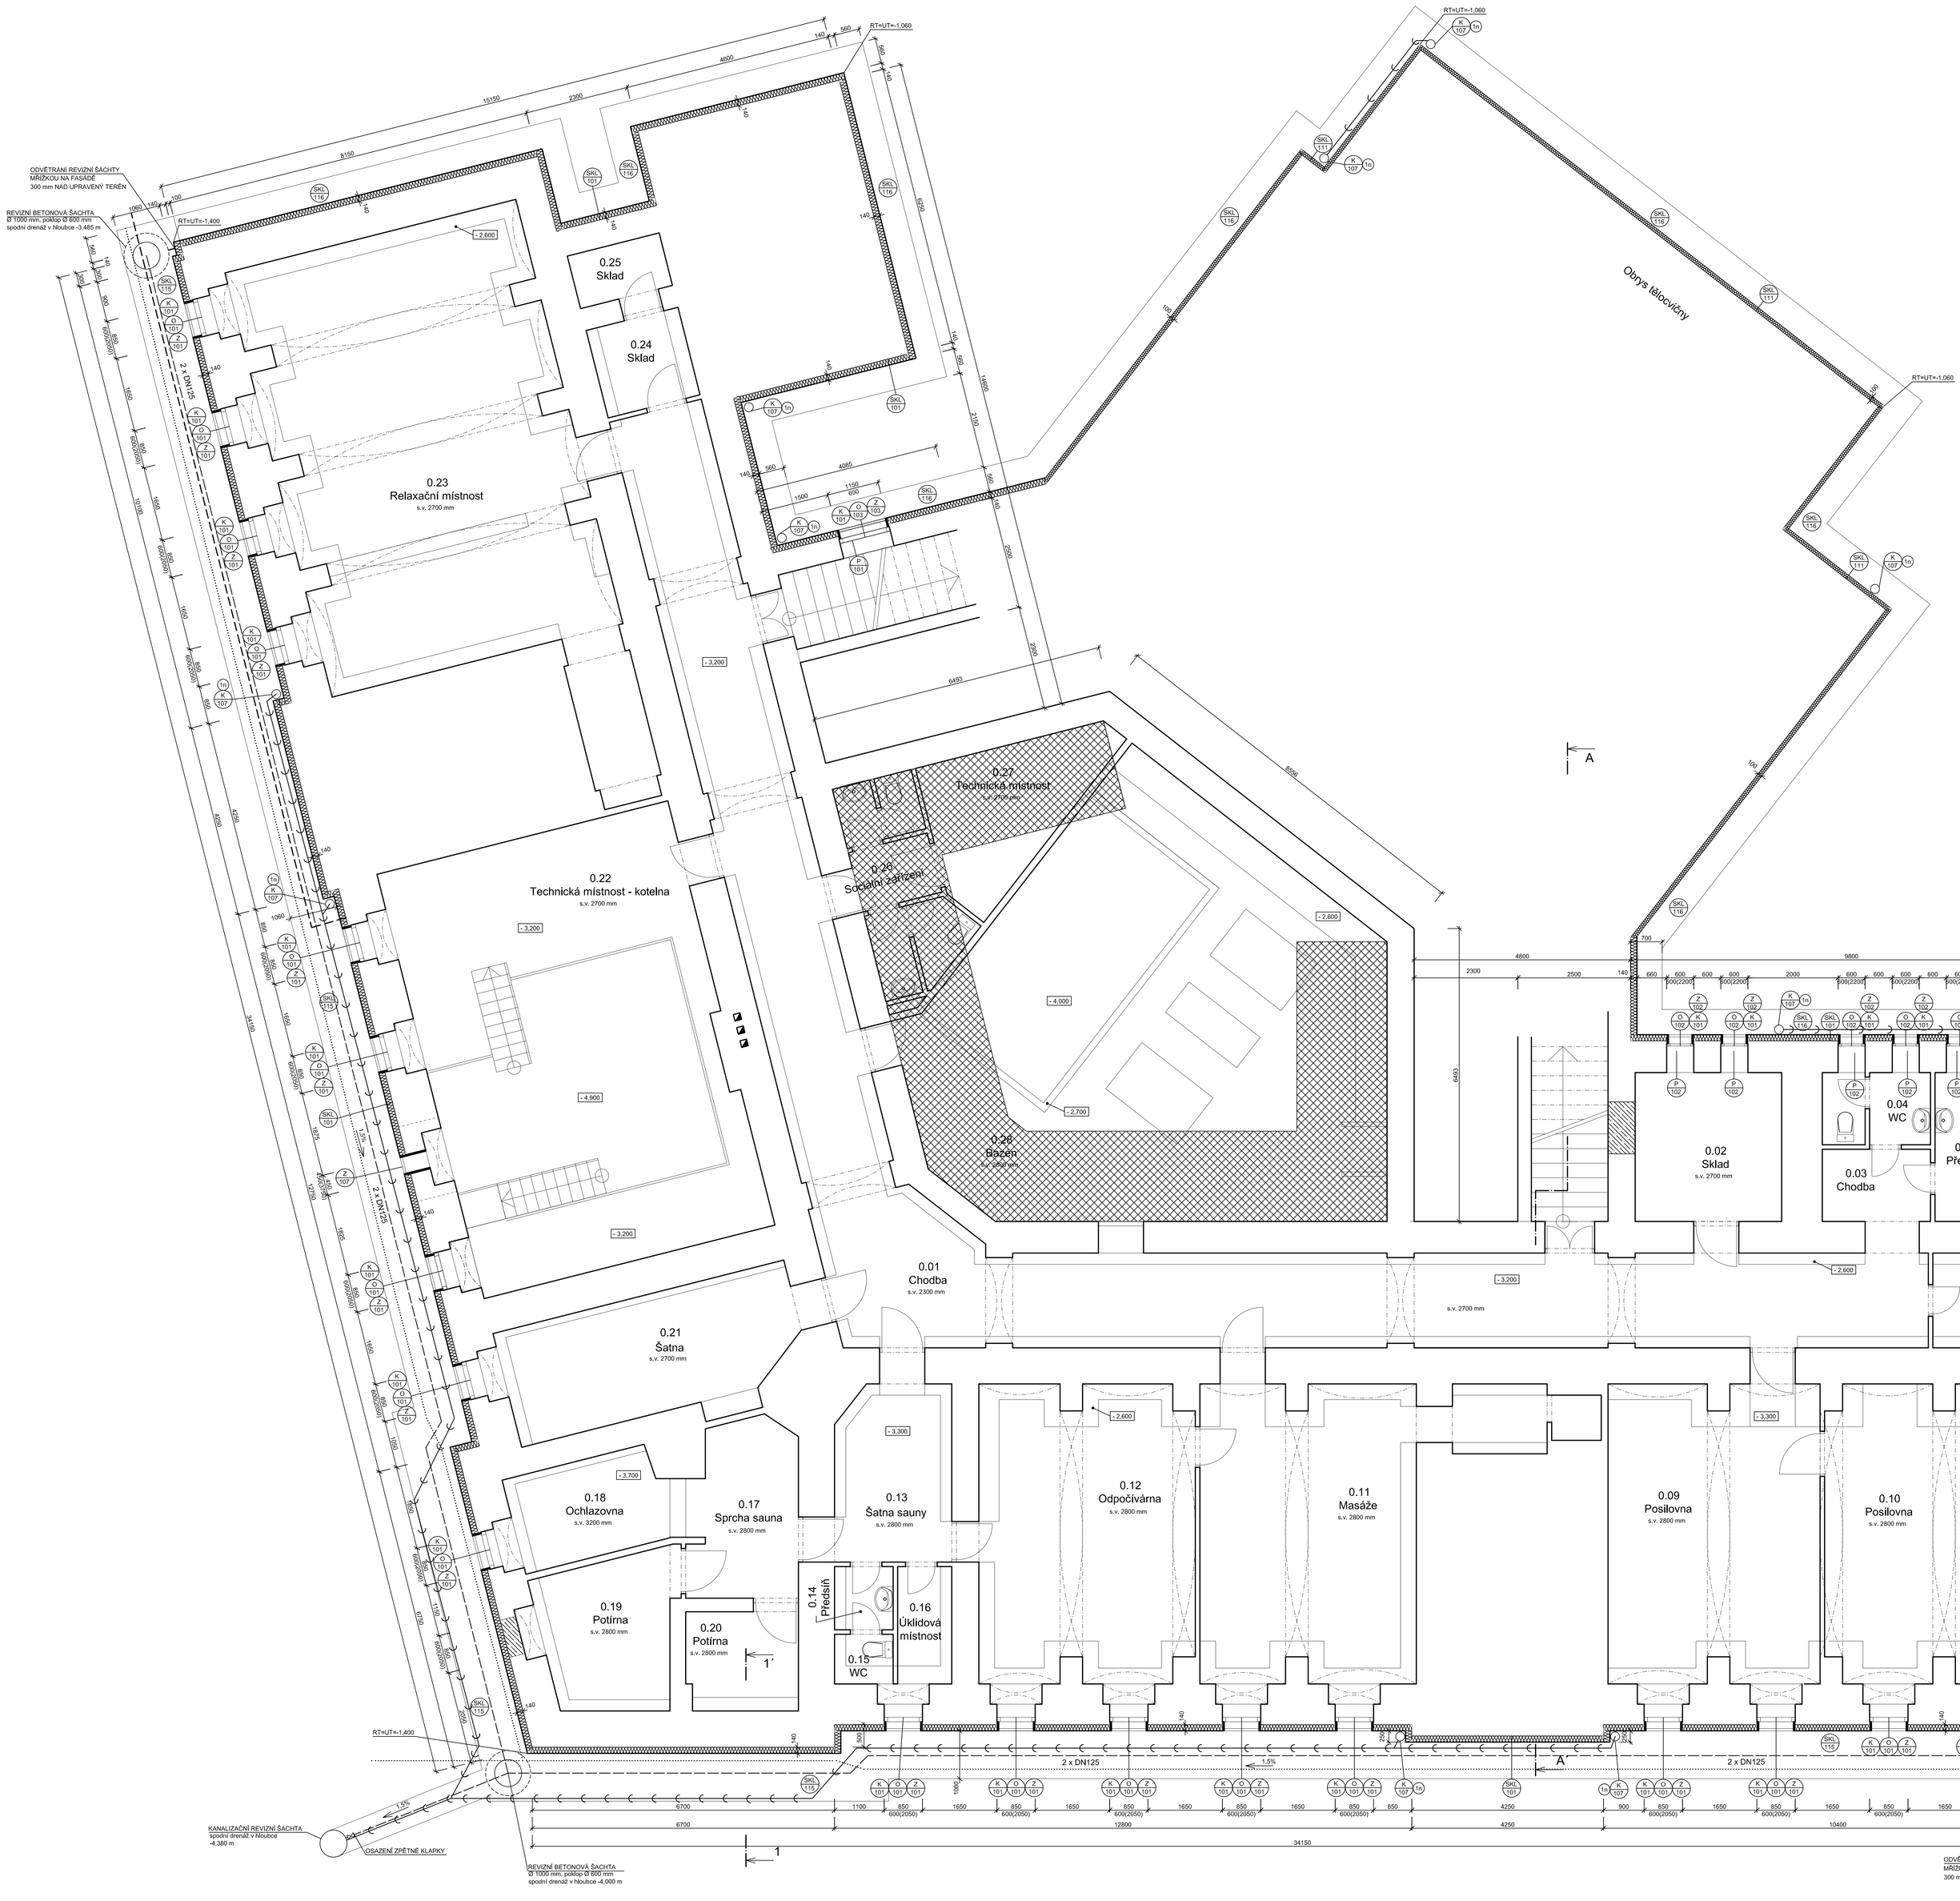

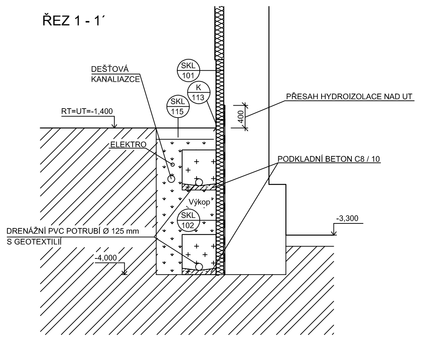

LEGENDA MATERIÁLU:

- STÁVAJÍCÍ KONSTRUKCE
- ZAZDĚNÍ OKEN Z CIHEL PLNÝCH
- BUDE DEMONTOVÁN SDK PODHLED, PODEPŘENA NOSNÁ KONSTRUKCE STROPU (KVŮLI LEŠENÍ). PO DOKONČENÍ ZATEPLENÍ BUDE PODPĚRA ODSTRANĚNA A OPĚTOVNĚ INSTALOVÁN SDK PODHLED
- HUTNĚNÝ ZPĚTNÝ ZÁSYP VYKOPANOU PROHOZENOU ZEMINOU, HUTNIT PO VRSTVÁCH TL. MAX 300 mm
- HUTNĚNÝ ŠTĚRKOVÝ NÁSYP FR. 16 / 32, O ROZMĚRECH 600x600 mm, OBALEN GEOTEXTILIÍ
- NAVRHOVANÉ DRENÁŽNÍ POTRUBÍ SVEDENÉ 2 x DN125
- STÁVAJÍCÍ DEŠŤOVÁ KANALIZACE BUDE VRÁCENA DO PŮVODNÍ TRASY
- STÁVAJÍCÍ VEDENÍ SILNOPROUDU
- HORKOVOD

POPIS:

- (1b) NOVÝ LAPAČ STŘEŠNÍCH SPLAVENIN
- (SKL 101) ZATEPLENÍ SOKLOVÉ ČÁSTI HLAVNÍ BUDOVY:
  - POLYSTYRÉN URČENÝ PRO ZATEPLOVÁNÍ KONSTRUKCÍ VE STYKU SE ZEMINOU (λ_D = 0,034 W/m.K) tl. 140 mm
- (SKL 102) ZATEPLENÍ SUTERÉNU HLAVNÍ BUDOVY POD TERÉNEM:
  - HYDROIZOLACE ZDIVA SUTERÉNU
  - POLYSTYRÉN URČENÝ PRO ZATEPLOVÁNÍ KONSTRUKCÍ VE STYKU SE ZEMINOU (λ_D = 0,034 W/m.K) tl. 140 mm
- (SKL 111) ZATEPLENÍ SOKLOVÉ ČÁSTI TĚLOCVIČNY:
  - POLYSTYRÉN URČENÝ PRO ZATEPLOVÁNÍ KONSTRUKCÍ VE STYKU SE ZEMINOU (λ_D = 0,034 W/m.K) tl. 100 mm
- (SKL 115) NOVÁ SKLADBA ASFALTOVÉHO CHODNÍKU:
  - ŠTĚRKOVÝ NÁSYP
  - ASFALTOVÝ CHODNÍK
  (VE SKLADBĚ DLE STÁVAJÍCÍHO STAVU)
- (SKL 116) NOVÁ SKLADBY OKAPOVÉHO CHODNÍKU:
  - ŠTĚRKOVÝ NÁSYP
  - OKAPOVÝ CHODNÍK 500x500 mm Z BETONOVÉ DLAŽBY
- (O 1XX) NOVÁ PLASTOVÁ OKNA
- (Z 1XX) NOVÉ ZÁMEČNICKÉ VÝROBKY
- (P 1XX) NOVÉ KLEMPÍŘSKÉ PRVKY

POZNÁMKA:

- VNITŘNÍ PARAPETY SUTERÉNU BUDOU ZEDNICKY ZAČIŠTĚNY BEZ OSAZENÍ PLASTOVÉHO PARAPETU
- STÁVAJÍCÍ DEŠŤOVÉ POTRUBÍ VYČISTIT (ODHADOVANÁ DÉLKA ČIŠTĚNÉHO POTRUBÍ CCA 138 m)
- PŘESNÁ SPECIFIKACE SKLADEB VIZ. VÝKRES D.1.1.38.

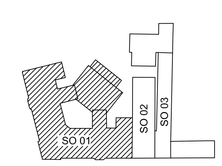

0,000 ≡ STÁV. PODLAHA PŘÍZEMÍ

AZ optimal Inženýring a investiční	vypracoval	Bc. E. Svobodová, Ing. V. Hromek	zak. č.	
	ověřil	Ing. Z. Janda	stupeň	DPS
	stavebník	Pardubický kraj	datum	09.2014
stavba	REALIZACE ÚSPOR ENERGIE - SPORTOVNÍ GYMNÁZIUM, PARDUBICE Dašická 268, Pardubice - Bílé Předměstí		formát	18A4
			měřítko	1:50
obsah	SO 01 Hlavní budova školy PŮDORYS 1.PP - NÁVRH		část D.1.1.	č. výkresu 19.