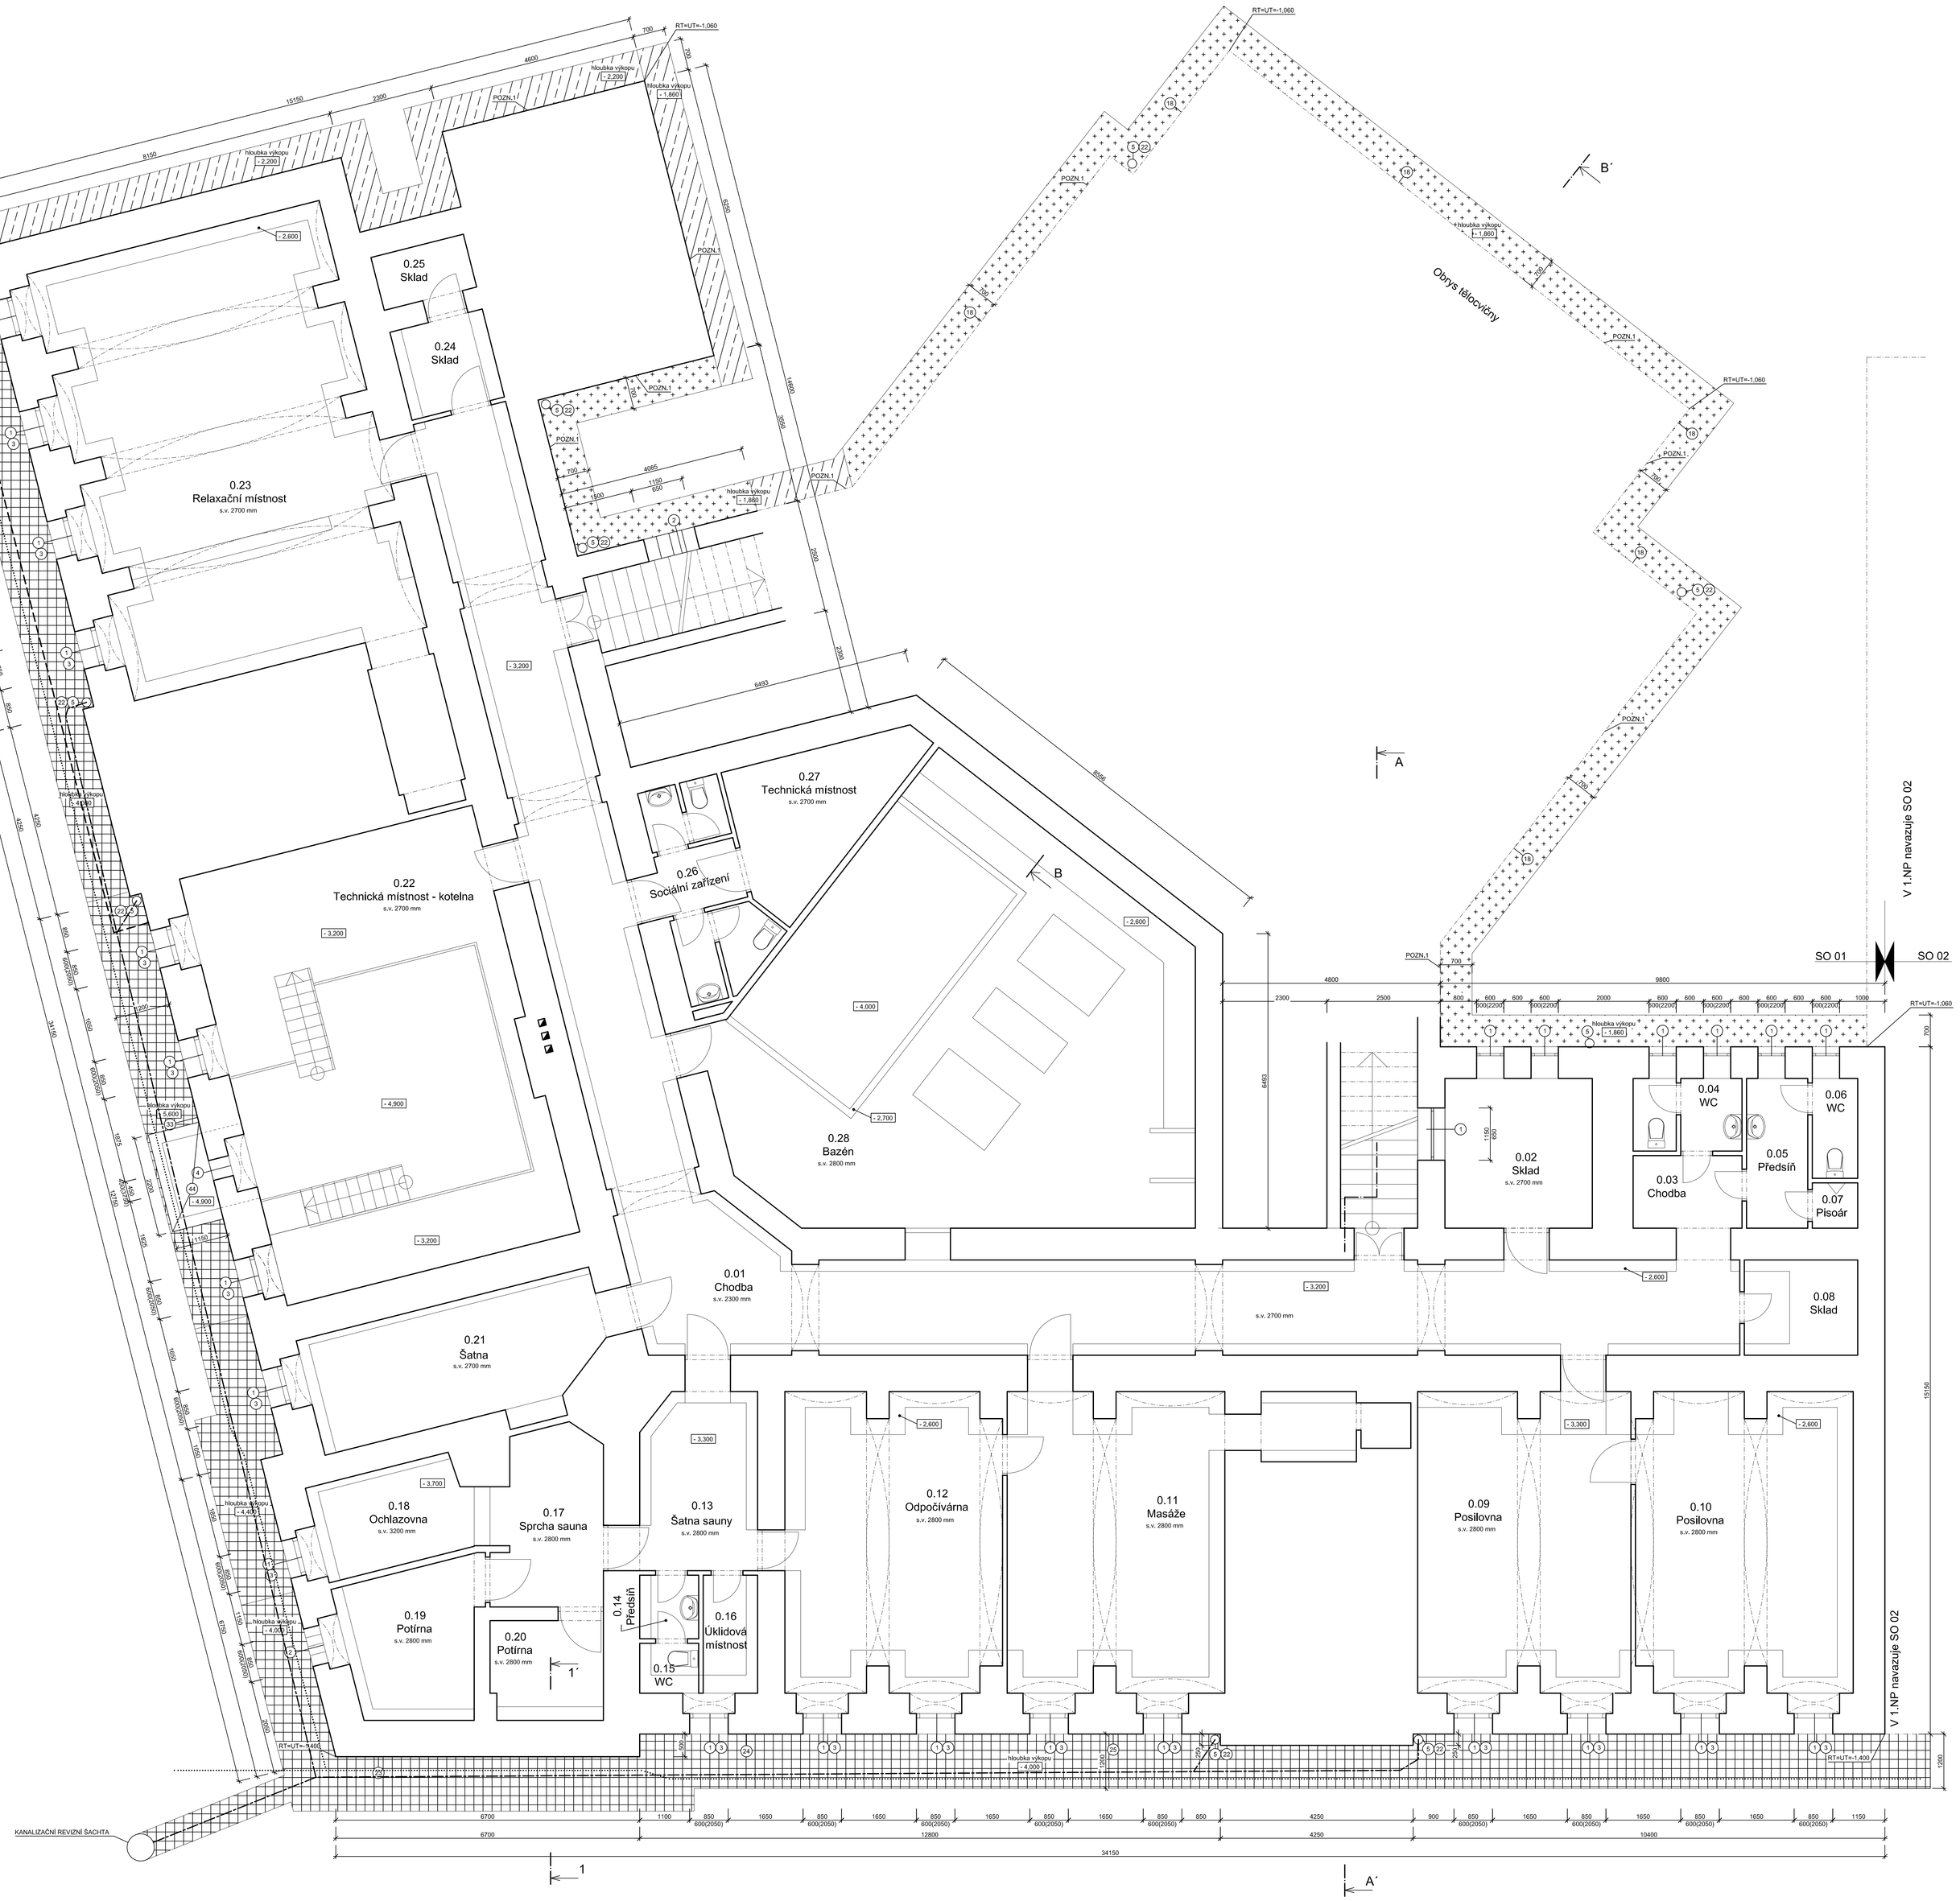

ŘEZ 1 - 1´

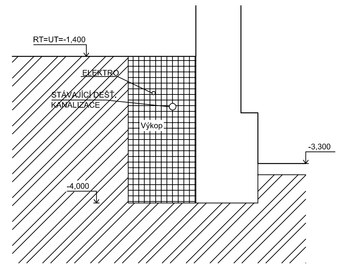

LEGENDA MATERIÁLU:

- STÁVAJÍCÍ KONSTRUKCE
- VÝKOPOVÉ PRÁCE: - ASFALTOVÝ CHODNÍK, - PODKLADNÍ ŠTĚRK, - ROSTLÝ TERÉN
- VÝKOPOVÉ PRÁCE: - BETON VČETNĚ KARI SÍTÍ TL. 150 mm, - PODKLADNÍ ŠTĚRK, - ROSTLÝ TERÉN
- VÝKOPOVÉ PRÁCE: - ŠTĚRK TL. 200 mm, - ROSTLÝ TERÉN
- STÁVAJÍCÍ VEDENÍ SILNOPROUDU
- HORKOVOD
- STÁVAJÍCÍ DEŠŤOVÁ KANALIZACE

POPIS:

1. VYBOURÁNÍ DŘEVĚNÝCH OKEN
2. VYBOURÁNÍ LUXFERŮ
3. VYBOURÁNÍ OCELOVÝCH MŘÍŽÍ
4. VYBOURÁNÍ ODVĚTRÁNÍ TECHNICKÉ MÍSTNOSTI
5. DEMONTÁŽ DEŠŤOVÝCH SVODŮ Z POZINKOVANÉHO PLECHU
18. UBOURÁNÍ NEPRAVIDELNÉHO ZÁKLADU V PŘEDPOKLÁDANÉ TL. 150 mm
22. DEMONTÁŽ LAPAČE STŘEŠNÍCH SPLAVENIN
23. DEMONTÁŽ DVÍŘEK ELEKTRO SKŘÍŇKY
24. DEMONTÁŽ DVÍŘEK HUP
25. DEMONTÁŽ DVÍŘEK ELEKTRO SKŘÍŇKY
33. DEMONTÁŽ DVÍŘEK
44. VYBOURAT ŽELEZOBETONOVOU STĚNU SCHOZU TL. 250 mm A PODLAHU PŘEDPOKLÁDANÉ TL. 250 mm, VČETNĚ POKLOPU

POZNÁMKA:

POZN1.: V NEPODSKLEPENÉ ČÁSTI ODSEKÁNÍ STÁVAJÍCÍHO NEPRAVIDELNÉHO ZÁKLADU V PŘEDPOKLÁDANÉ TL. 150 mm
- PO OBVODU HLAVNÍ BUDOVY ŠKOLY BUDE OTLUČENA SOKLOVÁ OMÍTKA V ROZSAHU PODLE POHLEDŮ
- VÝKOPOVÉ PRÁCE V ULIČNÍCH FASÁDÁCH BUDOU PROVEDENY PO PŘEDPOKLÁDANOU ZÁKLADOVOU SPÁRU, HLOUBKU ZÁKLADOVÉ SPÁRY NUTNO OVĚŘIT PŘI REALIZACI.
- PŘÍPADNÁ IZOLAČNÍ CIHELNÁ PŘIZDÍVKA U PODSKLEPENÉ ČÁSTI OBJEKTU (NENÍ OVĚŘENO SONDOU) BUDE PO PROVEDENÍ VÝKOPOVÝCH PRACÍ ODSTRANĚNA IZOLAČNÍ CIHLENÁ PŘIZDÍVKA, HYDROIZOLACE, OMÍTKA ZDIVA A OBVODOVÉ ZDIVO BUDE VYSPRAVENO A OČIŠTĚNO
- PŘEDPOKLÁDANÁ TRASA DEŠŤOVÉ KANALIZACE V MÍSTĚ VÝKOPŮ BUDE DEMONTOVÁNA PO UKONČENÍ VÝKOPOVÝCH PRACÍ BUDE DEŠŤOVÁ KANALIZACE OBNOVENA VE STÁVAJÍCÍ TRASE

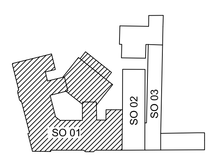

0,000 = STÁV. PODLAHA PŘÍZEMÍ

vypracoval	Bc. E. Svobodová, Ing. V. Hromek	zak. č.	
ověřil	Ing. Z. Janda	stupeň	DPS
stavebník	Pardubický kraj	datum	09.2014
stavba	REALIZACE ÚSPOR ENERGIE - SPORTOVNÍ GYMNÁZIUM, PARDUBICE, Dašická 268, Pardubice - Bílé Předměstí	formát	18A4
		měřítko	1:50
obsah	SO 01 Hlavní budova školy. PŮDORYS 1.PP - STÁVAJÍCÍ STAV, BOURÁNÍ	část	D.1.1.
		č. výkresu	2.