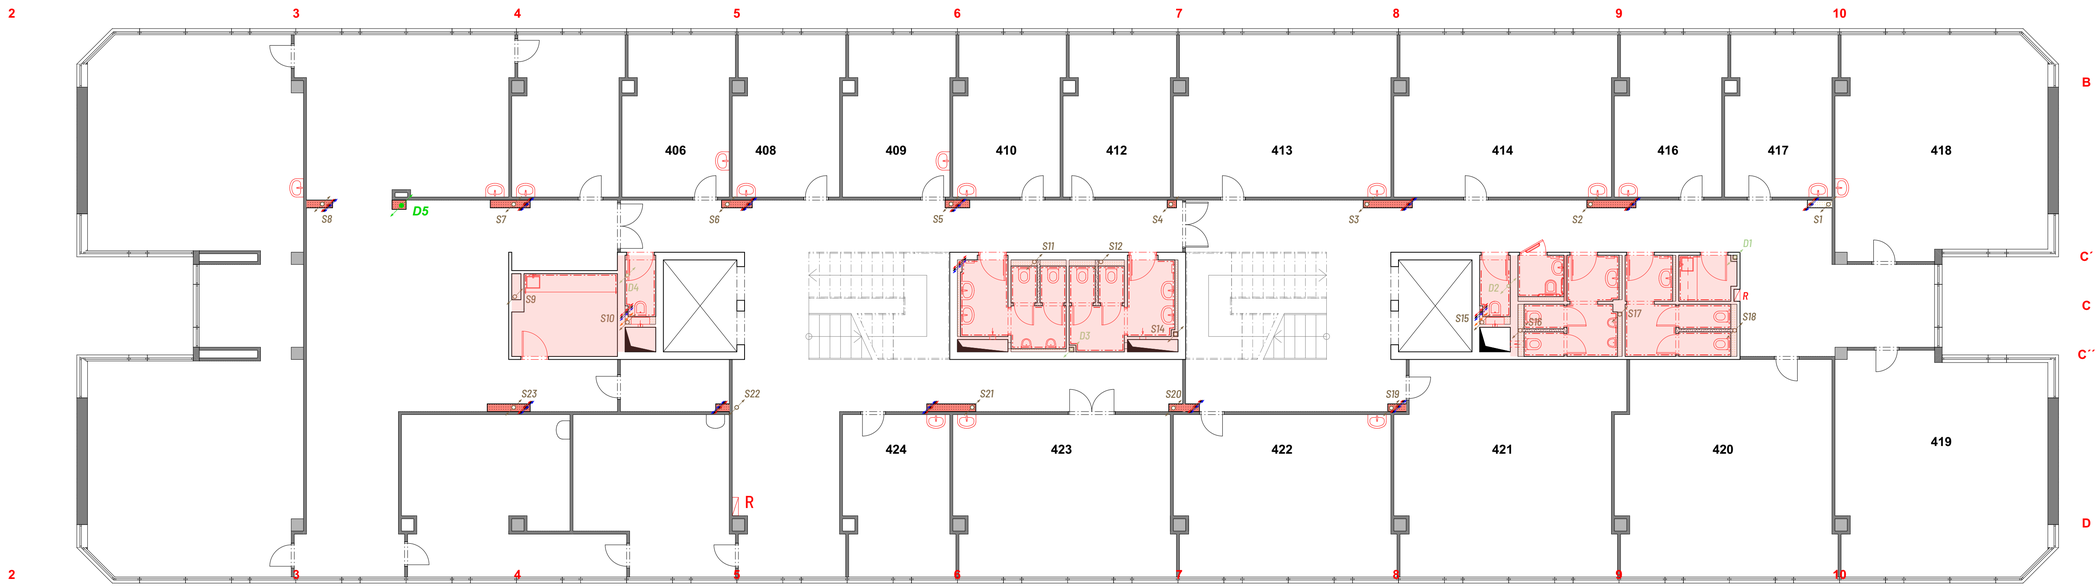

LEGENDA OZNAČENÍ

- STÁVAJÍCÍ KONSTRUKCE
- REKONSTRUOVANÉ PROSTORY/OBKLADY STOUPACÍCH POTRUBÍ
- REKONSTRUOVANÉ SVODY DEŠŤOVÉ KANALIZACE
- REKONSTRUOVANÉ SVODY SPLAŠKOVÉ KANALIZACE

Kreslil :	Zodpovědný projektant:	Podpis:	**STAR Pardubice s.r.o.** Semtínská 56 533 53 Pardubice
Michal Škraňka	Ing. Štamberg		
Investor:	Krajský úřad Pardubického kraje		
Místo:	Sukova 1260, Pardubice 530 02	Číslo zakázky:	č. kopie:
Kraj:	Pardubický	1910/2019	
Akce: **„Konzervatoř Pardubice – rekonstrukce interiéru v učebnicové části“**		Stupeň: DPS	
		Formát: A1	
		Datum: 02/2020	
		Měřítko: 1:100	
Obsah: **Půdorys 4.NP část "A"**		Část: **D.1.1**	č. výkresu: **D.1.1.5**