



REKONSTRUKCE SOCIÁLNÍCH ZAŘÍZENÍ 3.NP


PŮDORYS STÁVAJÍCÍ LEVÉ ČÁSTI

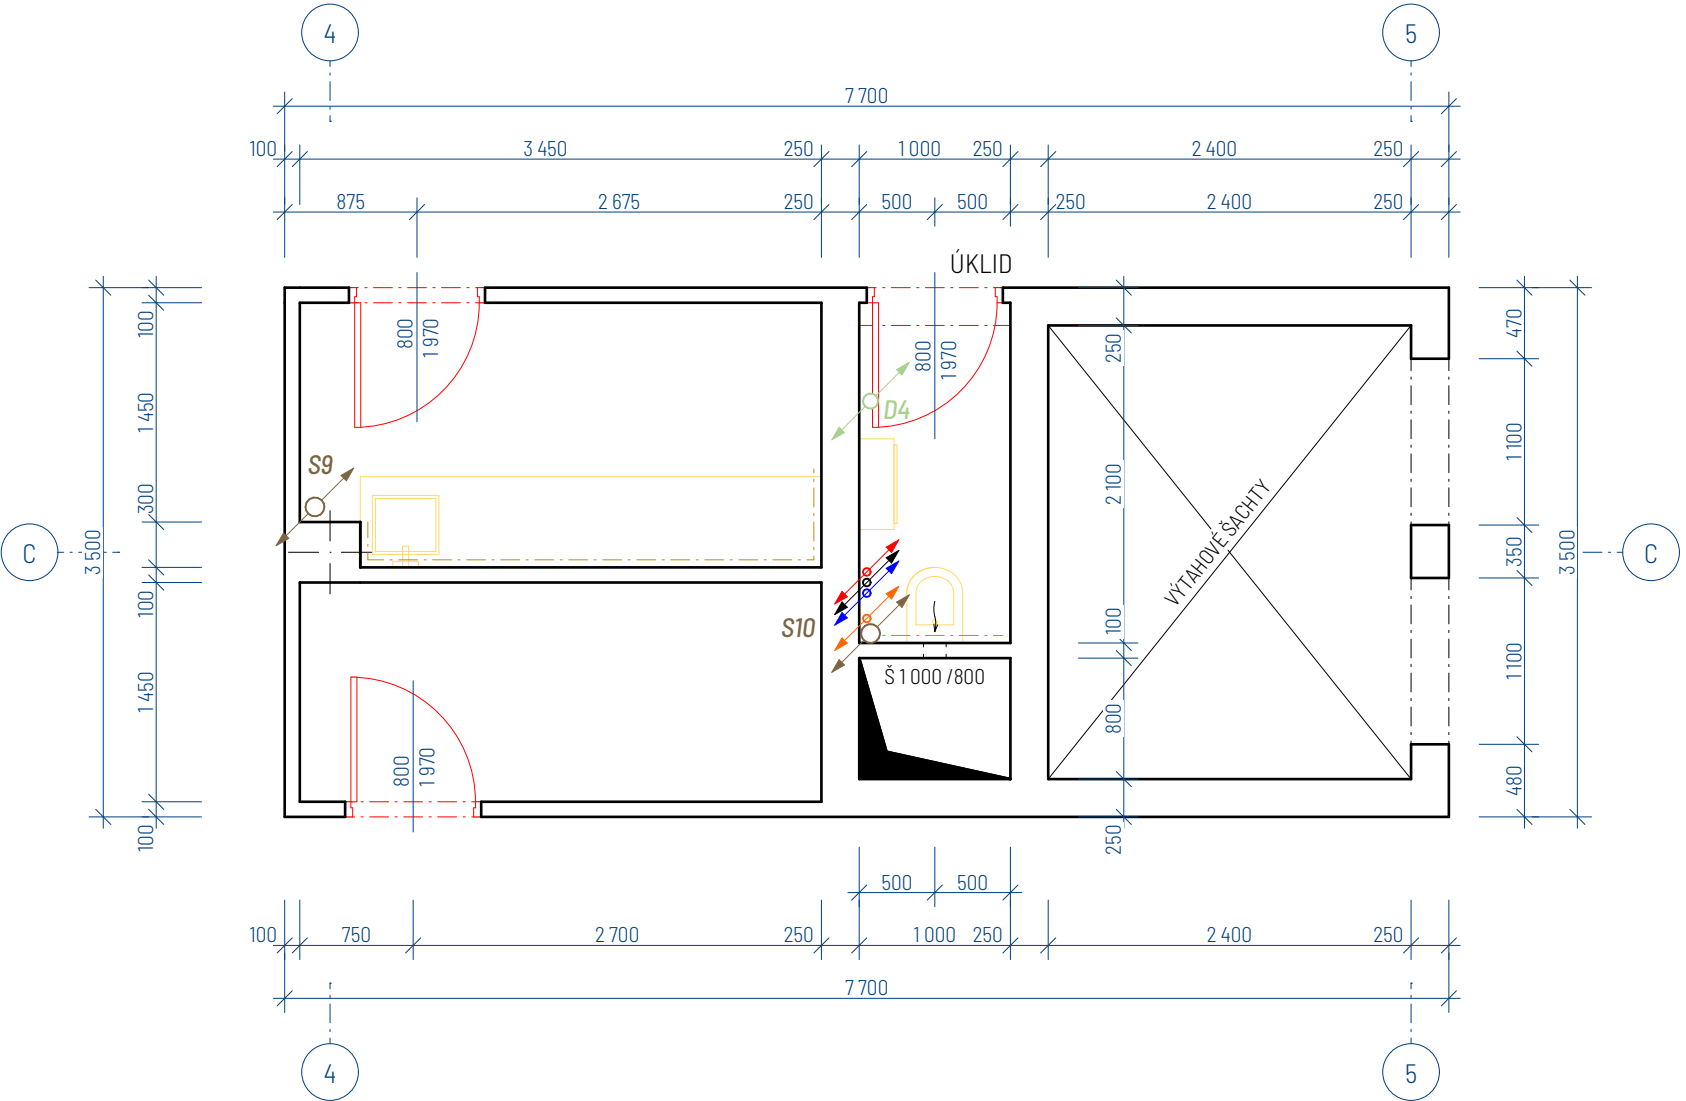


PŮDORYS NOVÉ NAVRŽENÉ LEVÉ ČÁSTI

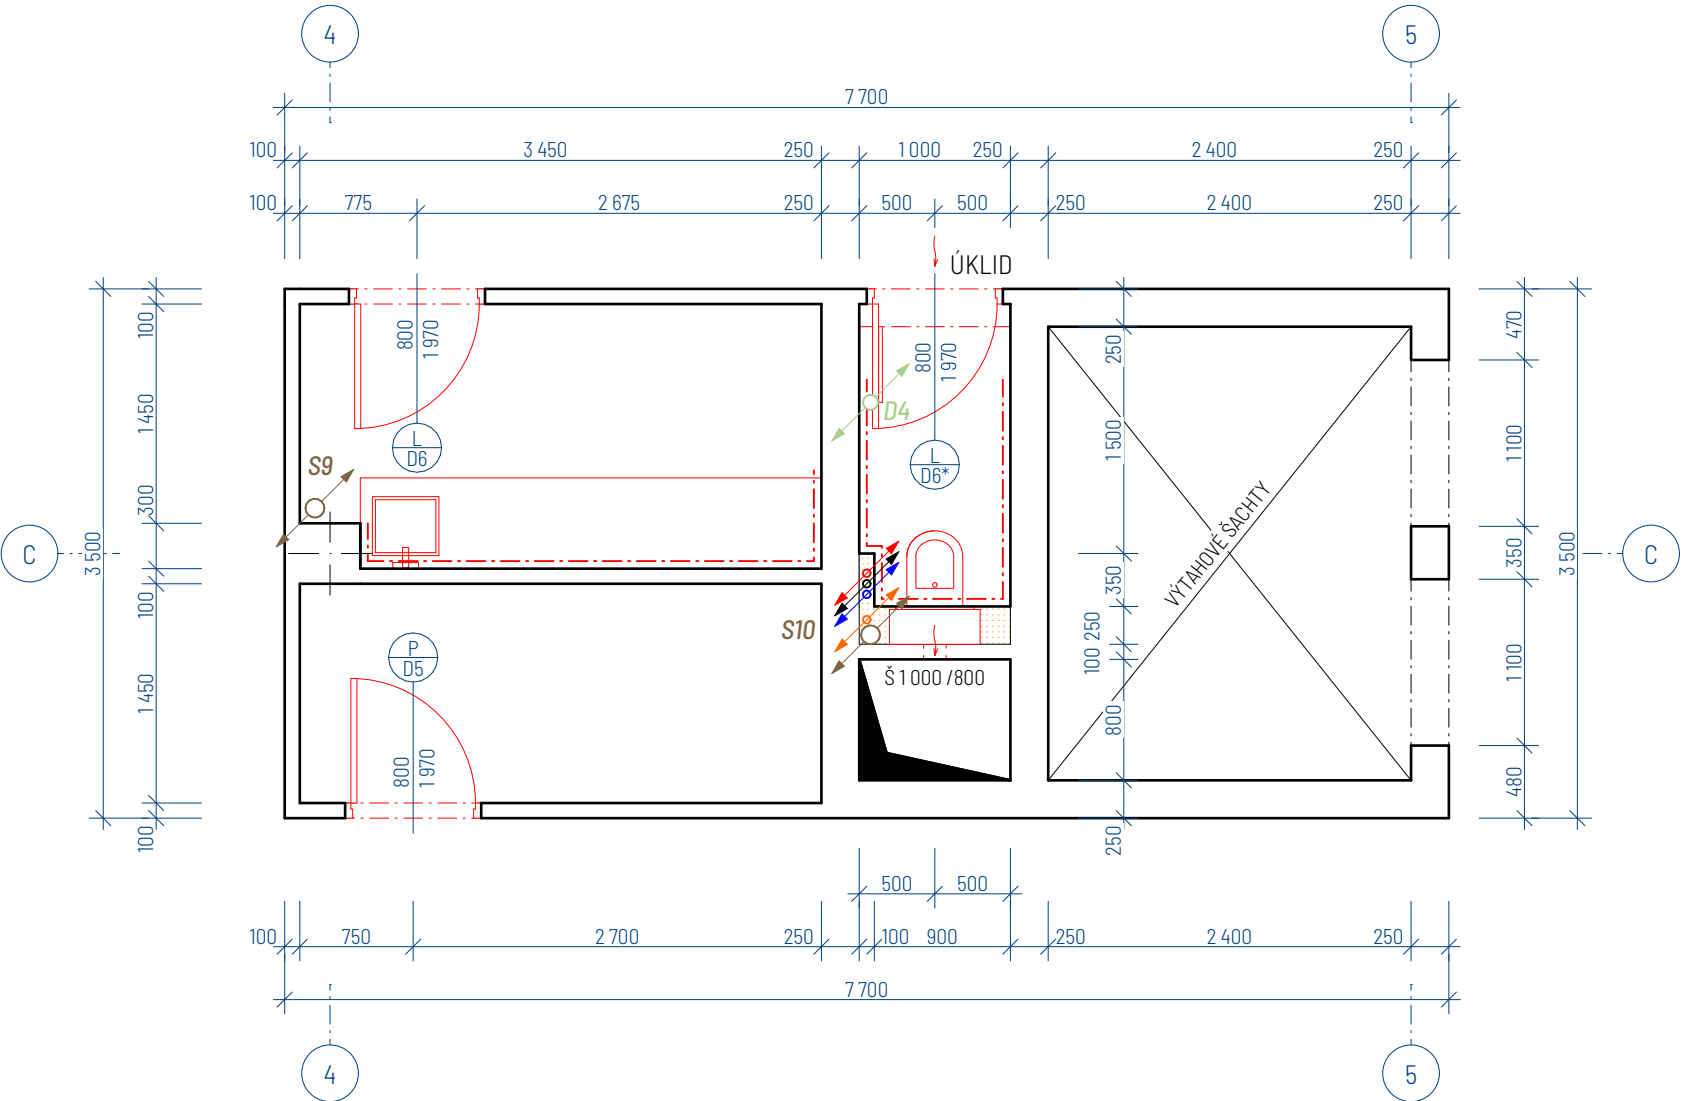


SCHEMA PODHLEDŮ LEVÉ ČÁSTI

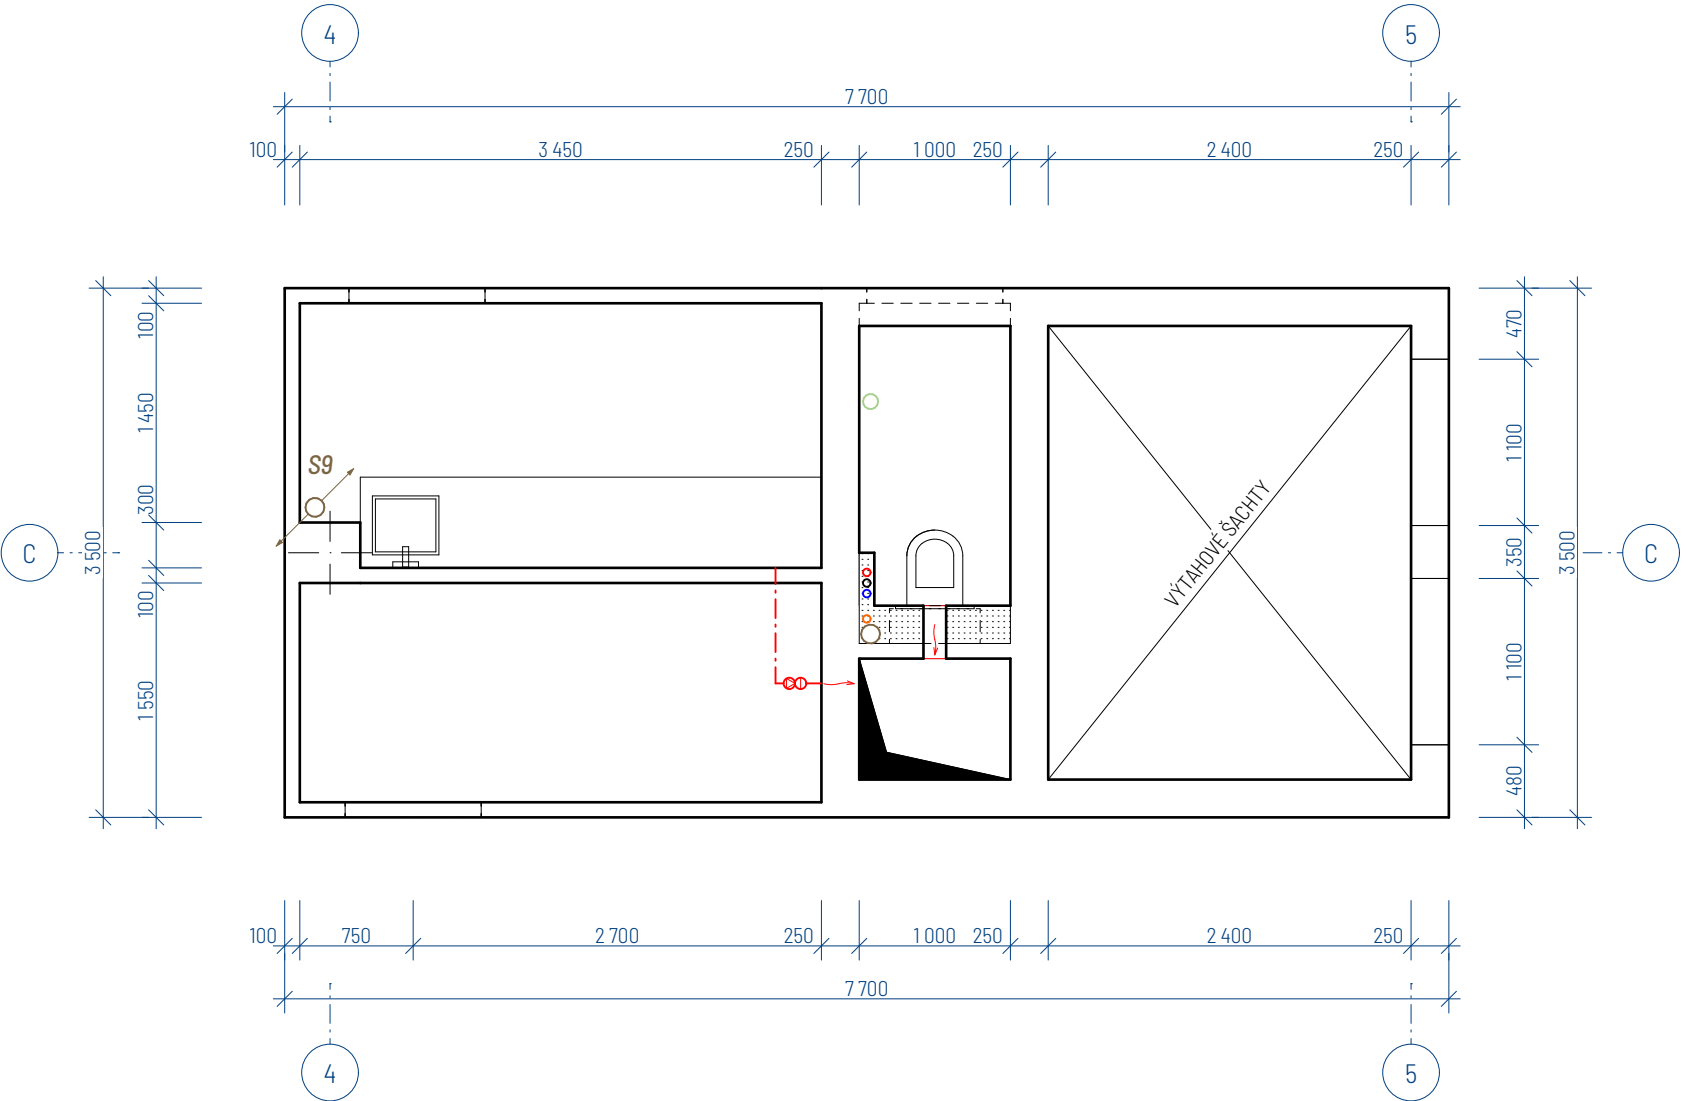


PŮDORYS STÁVAJÍCÍ STŘEDOVÉ ČÁSTI

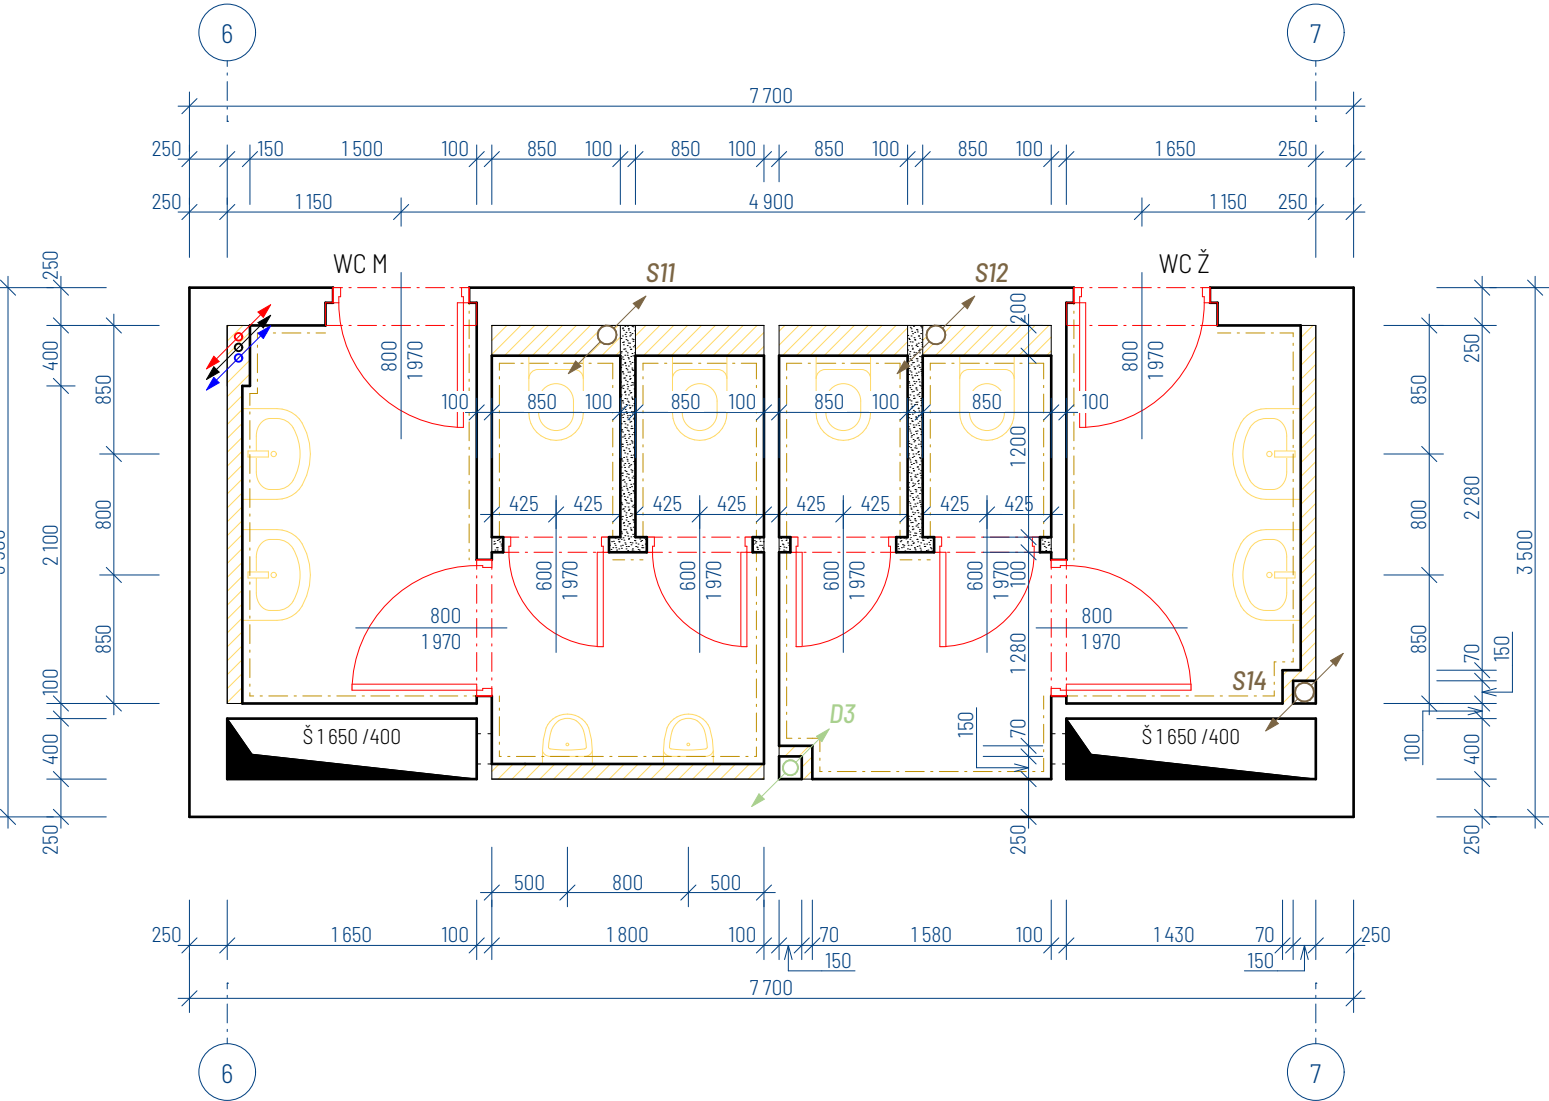


PŮDORYS NOVÉ NAVRŽENÉ STŘEDOVÉ ČÁSTI

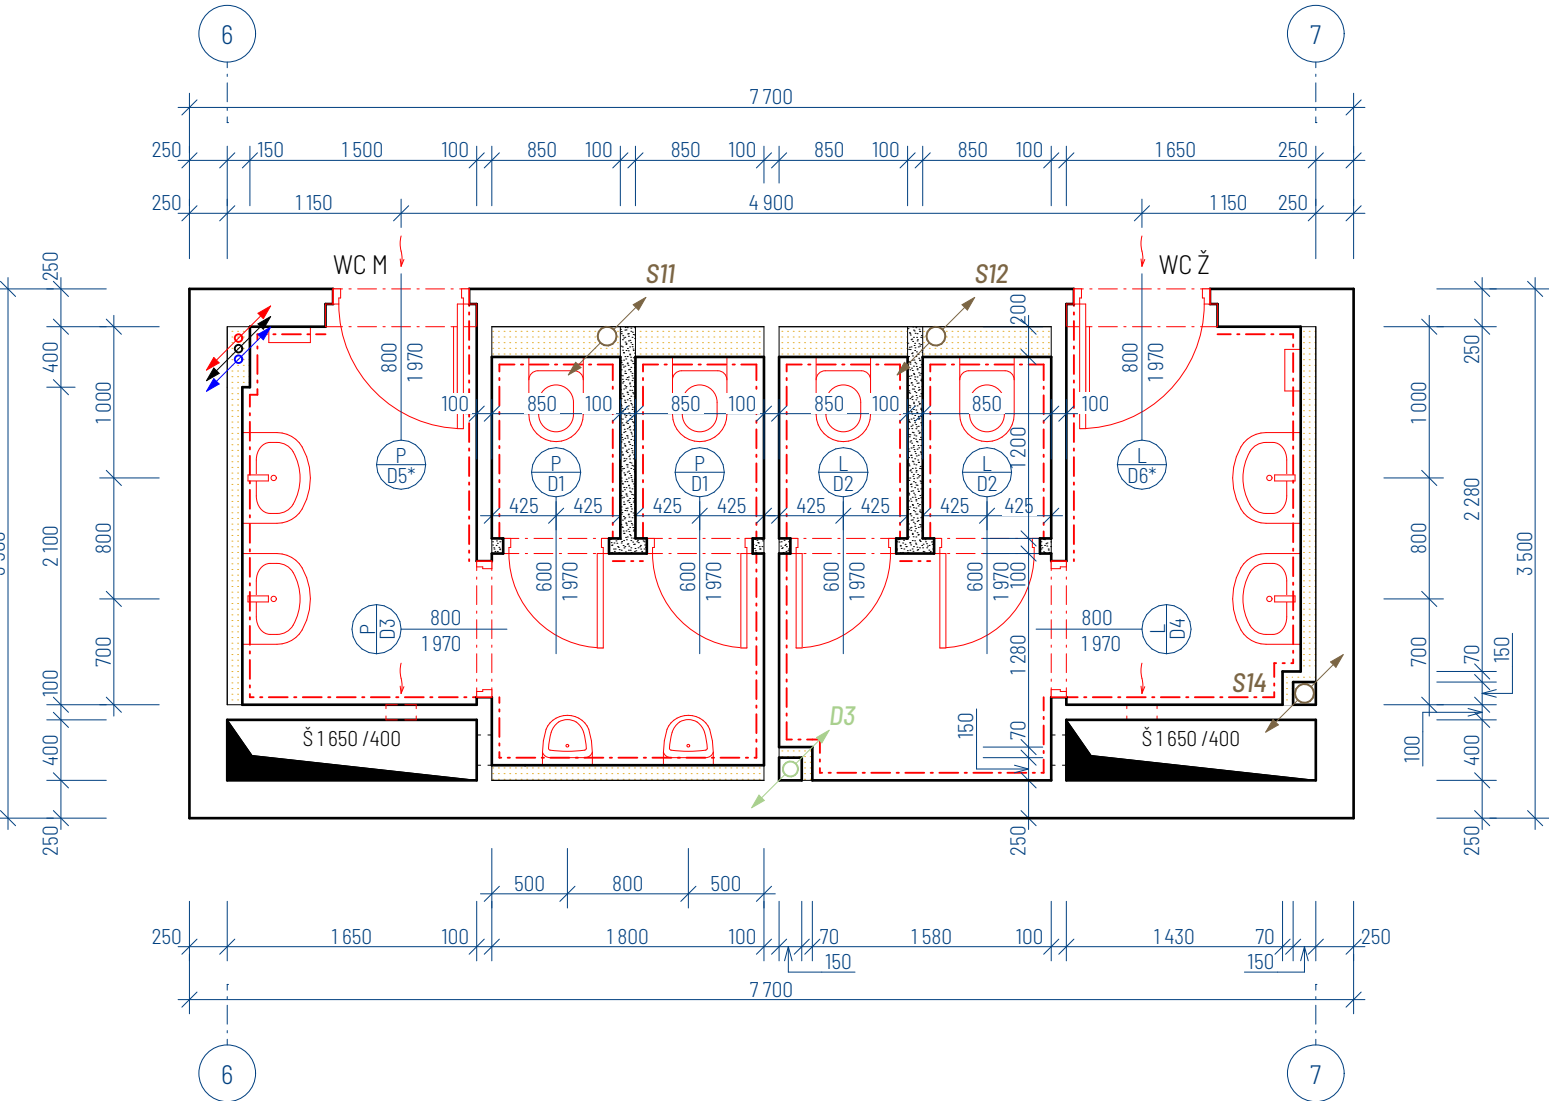


SCHEMA PODHLEDŮ STŘEDOVÉ ČÁSTI

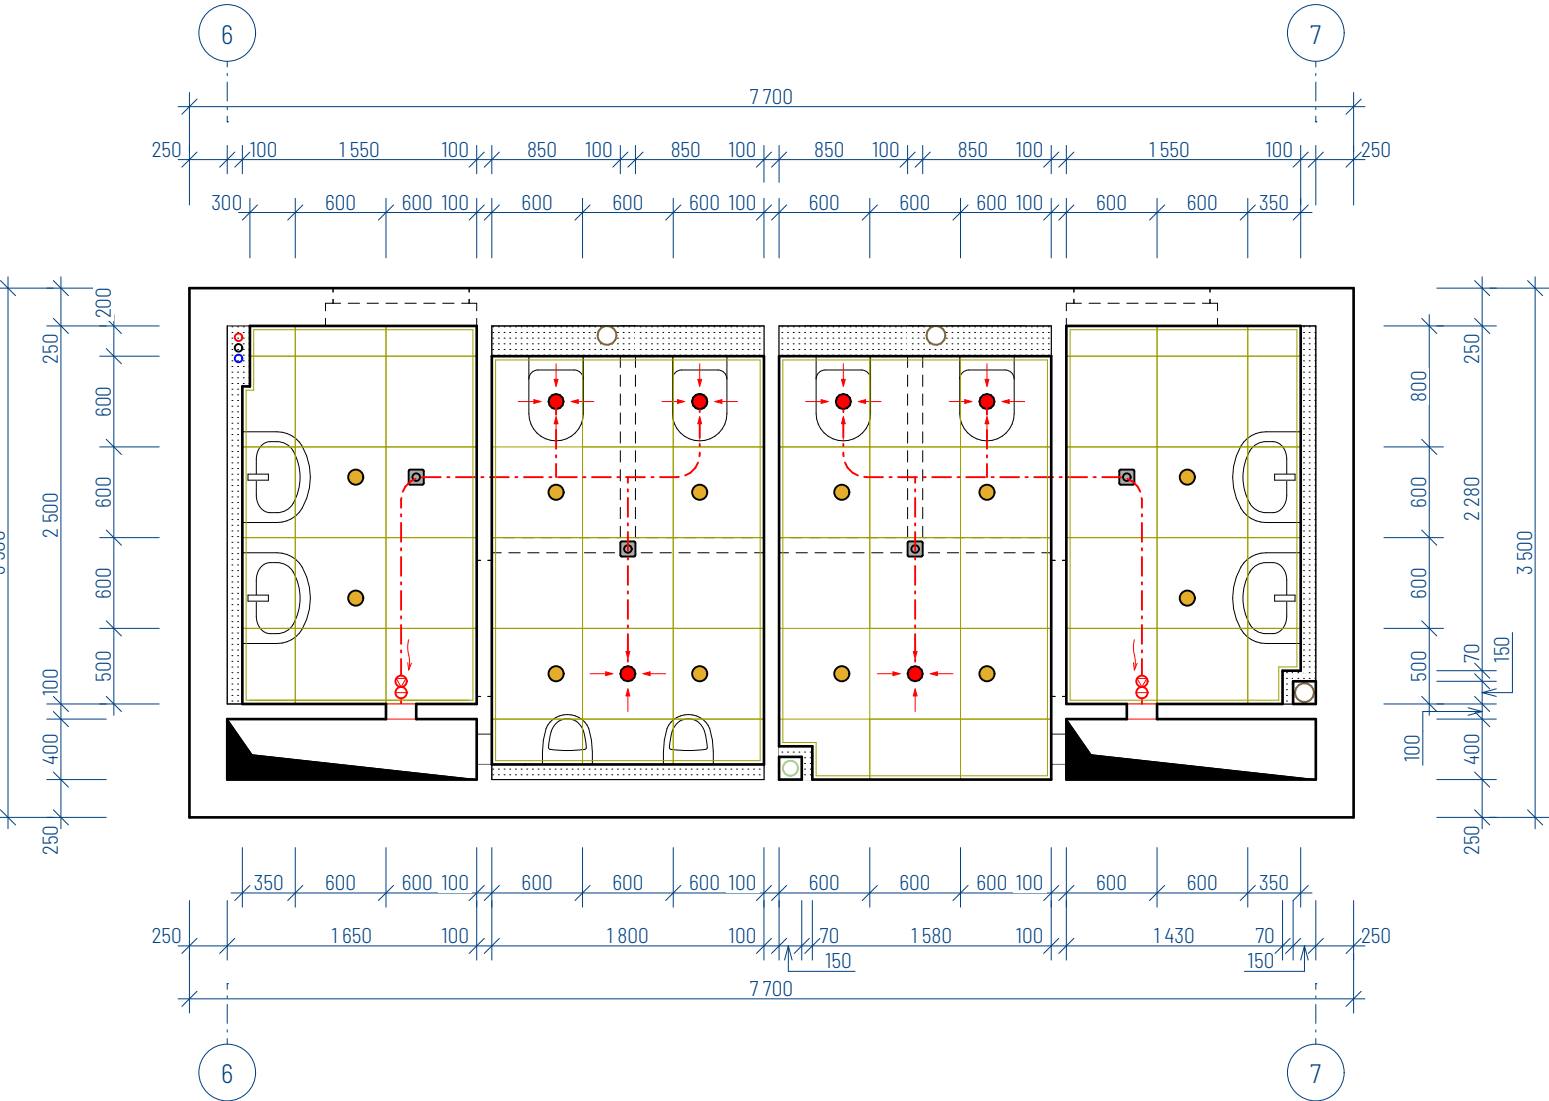


PŮDORYS STÁVAJÍCÍ PRAVÉ ČÁSTI

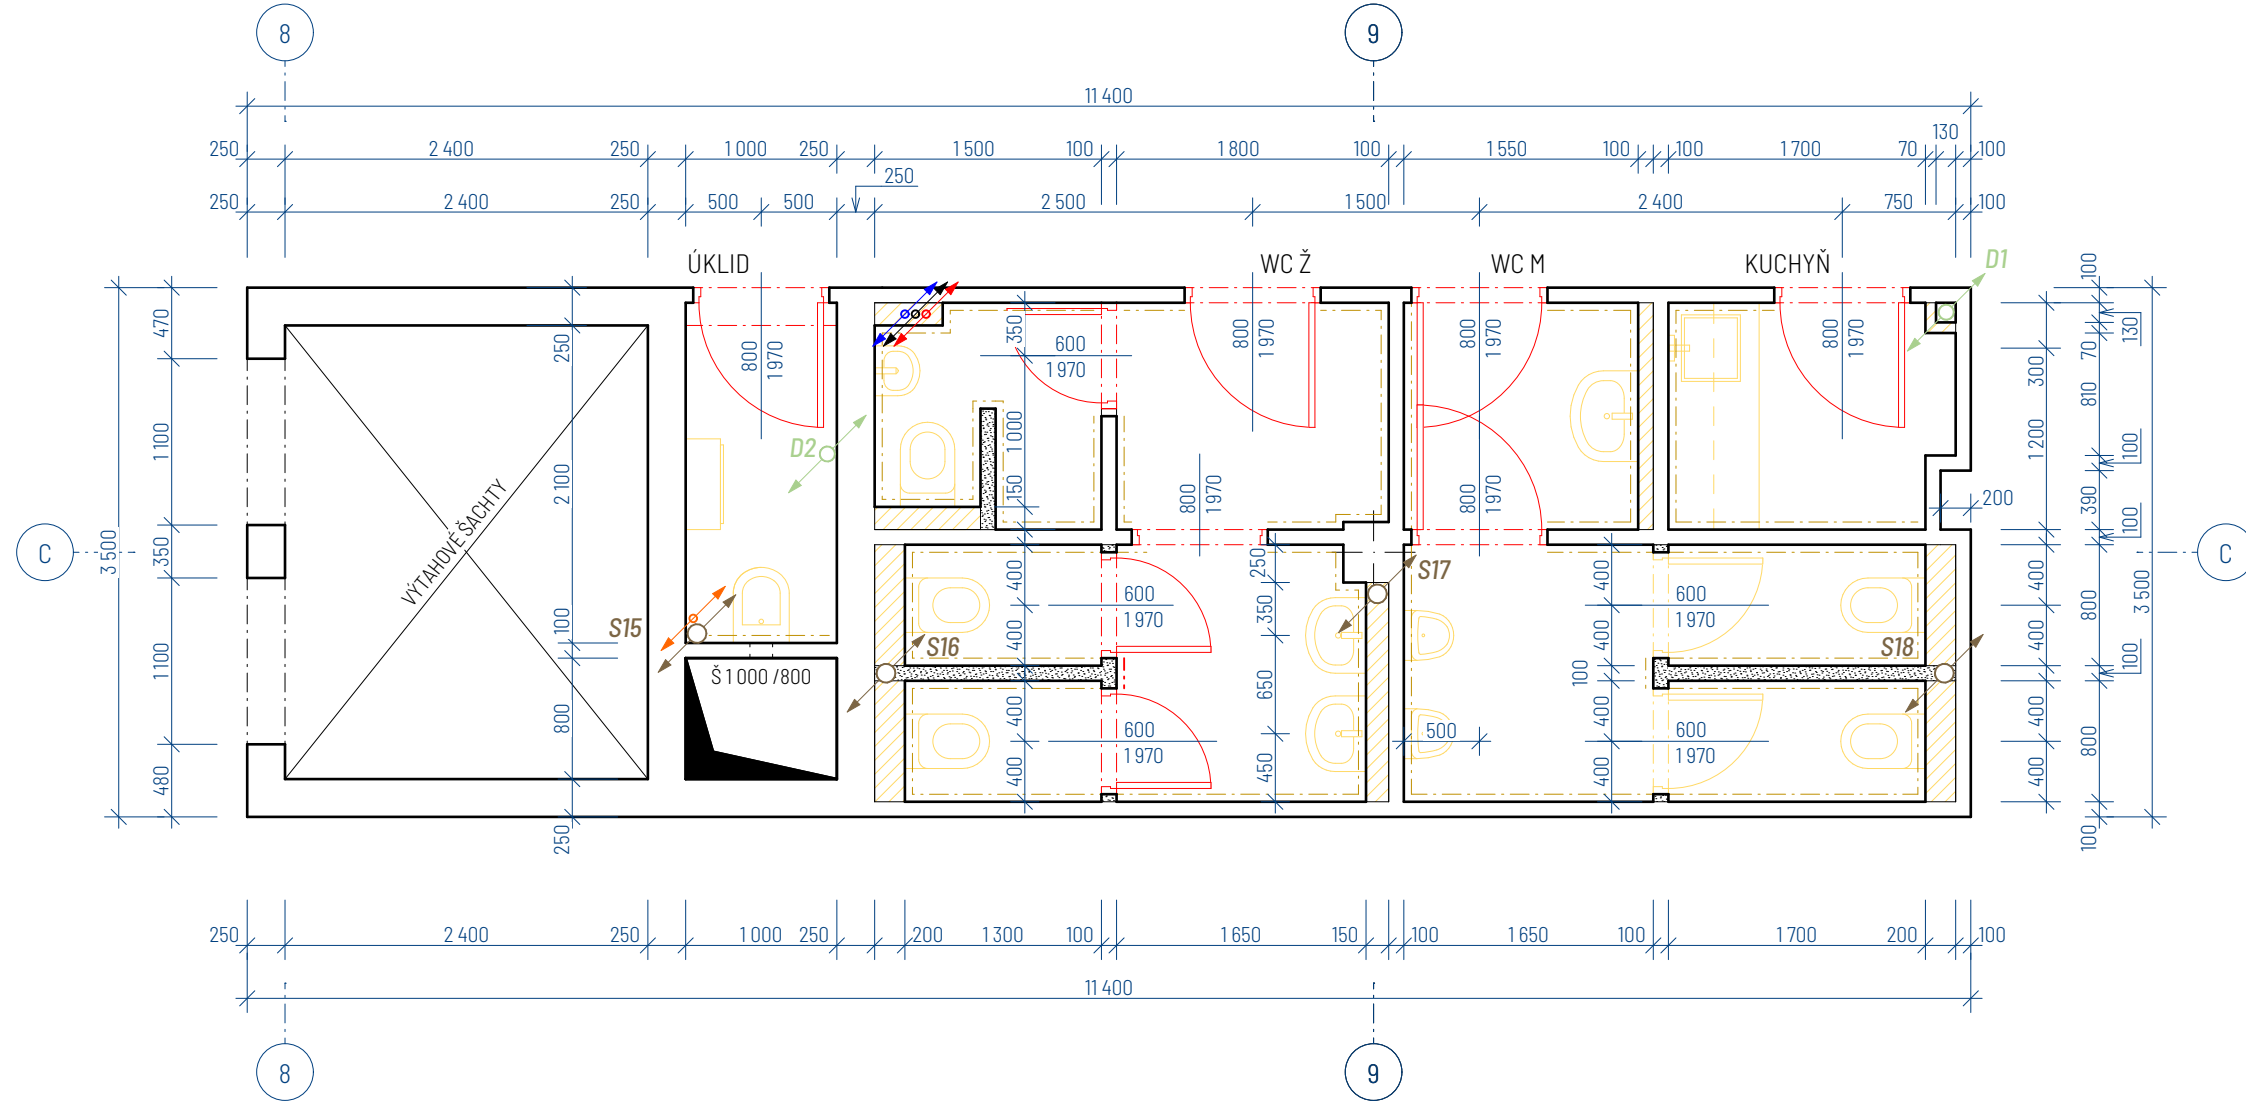

PŮDORYS NOVÉ NAVRŽENÉ PRAVÉ ČÁSTI

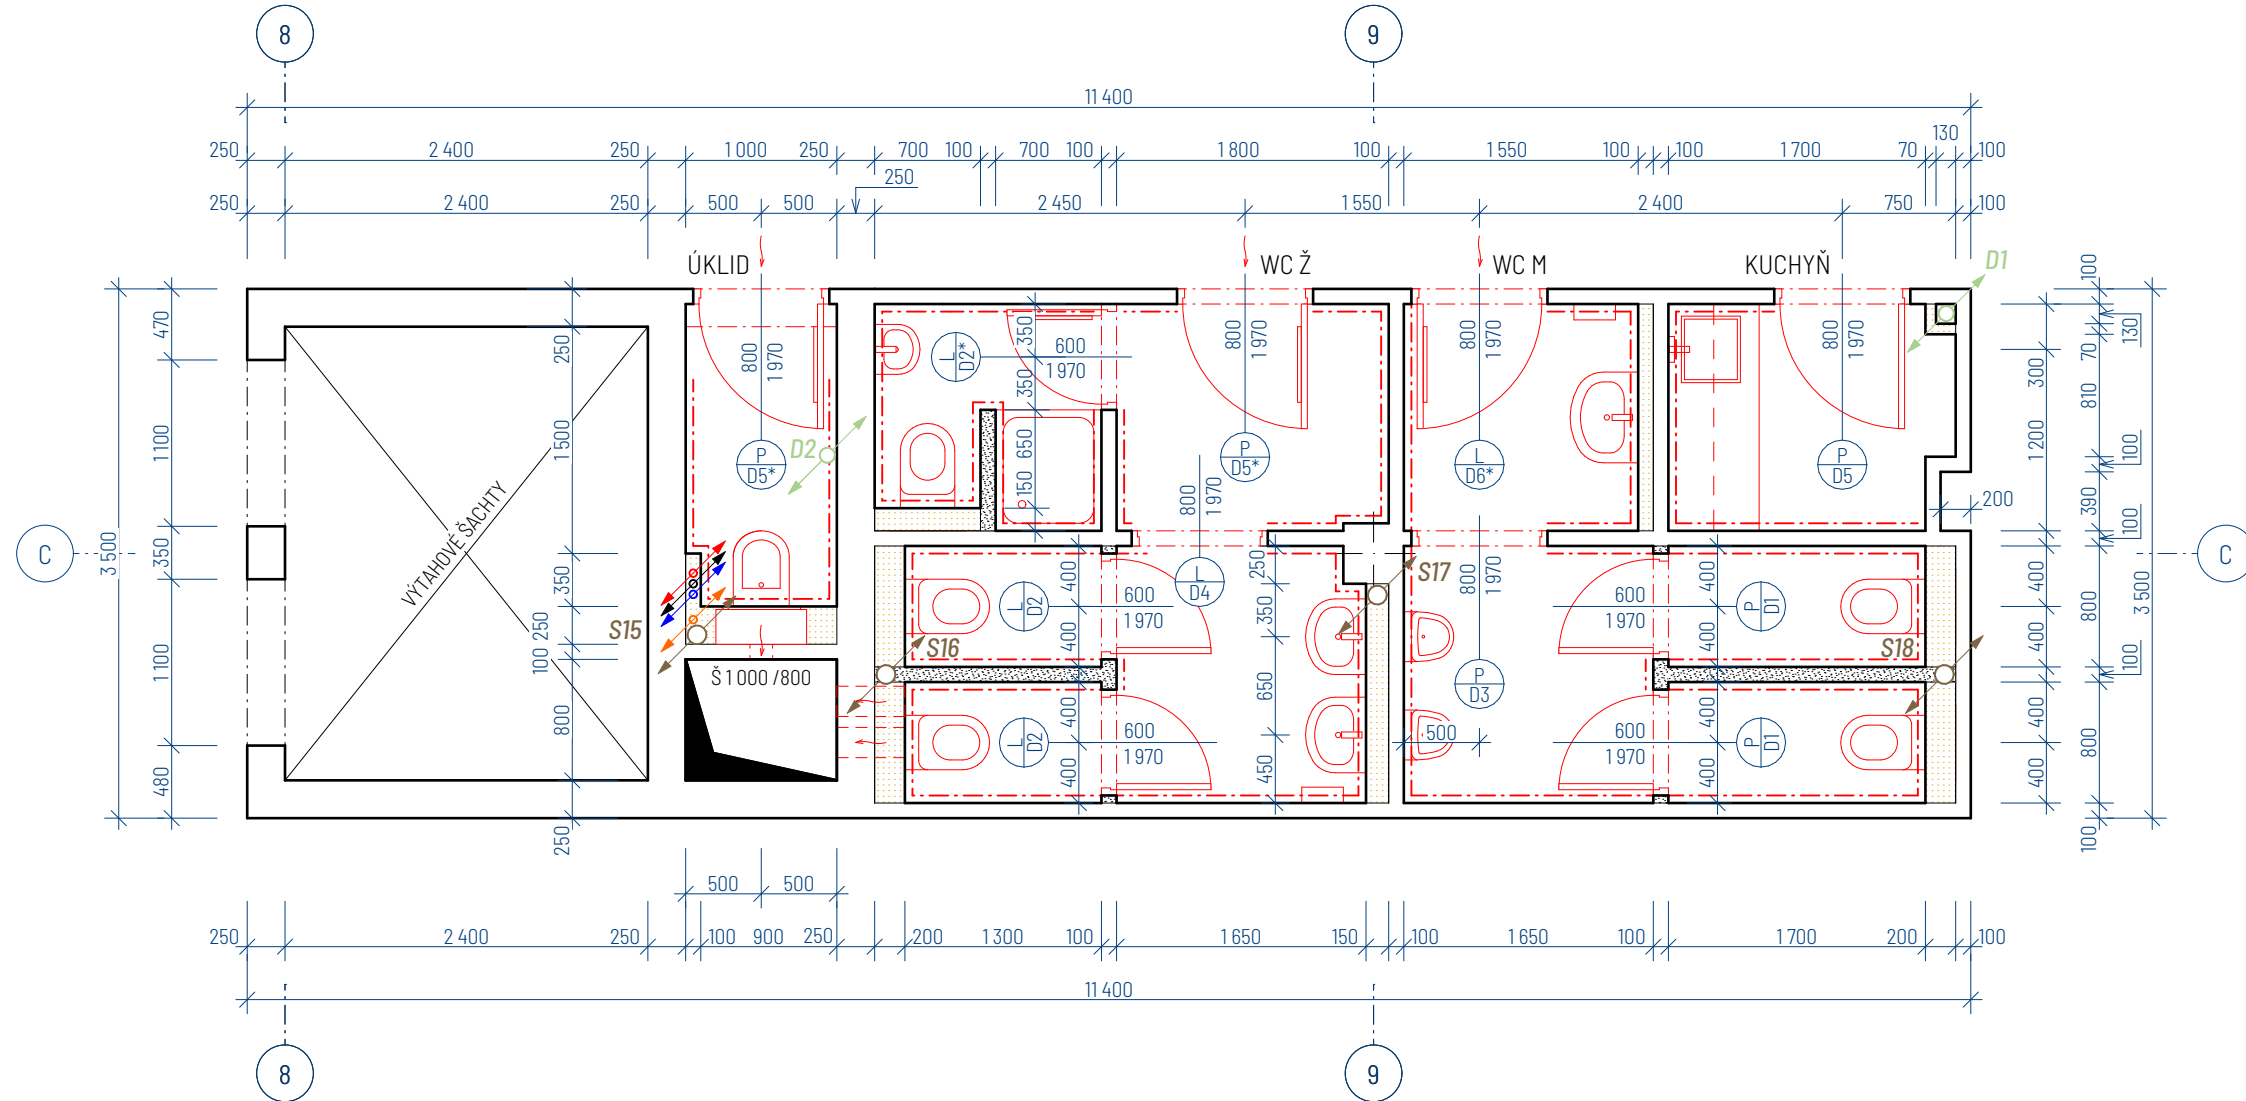

SCHEMA PODHLEDŮ PRAVÉ ČÁSTI

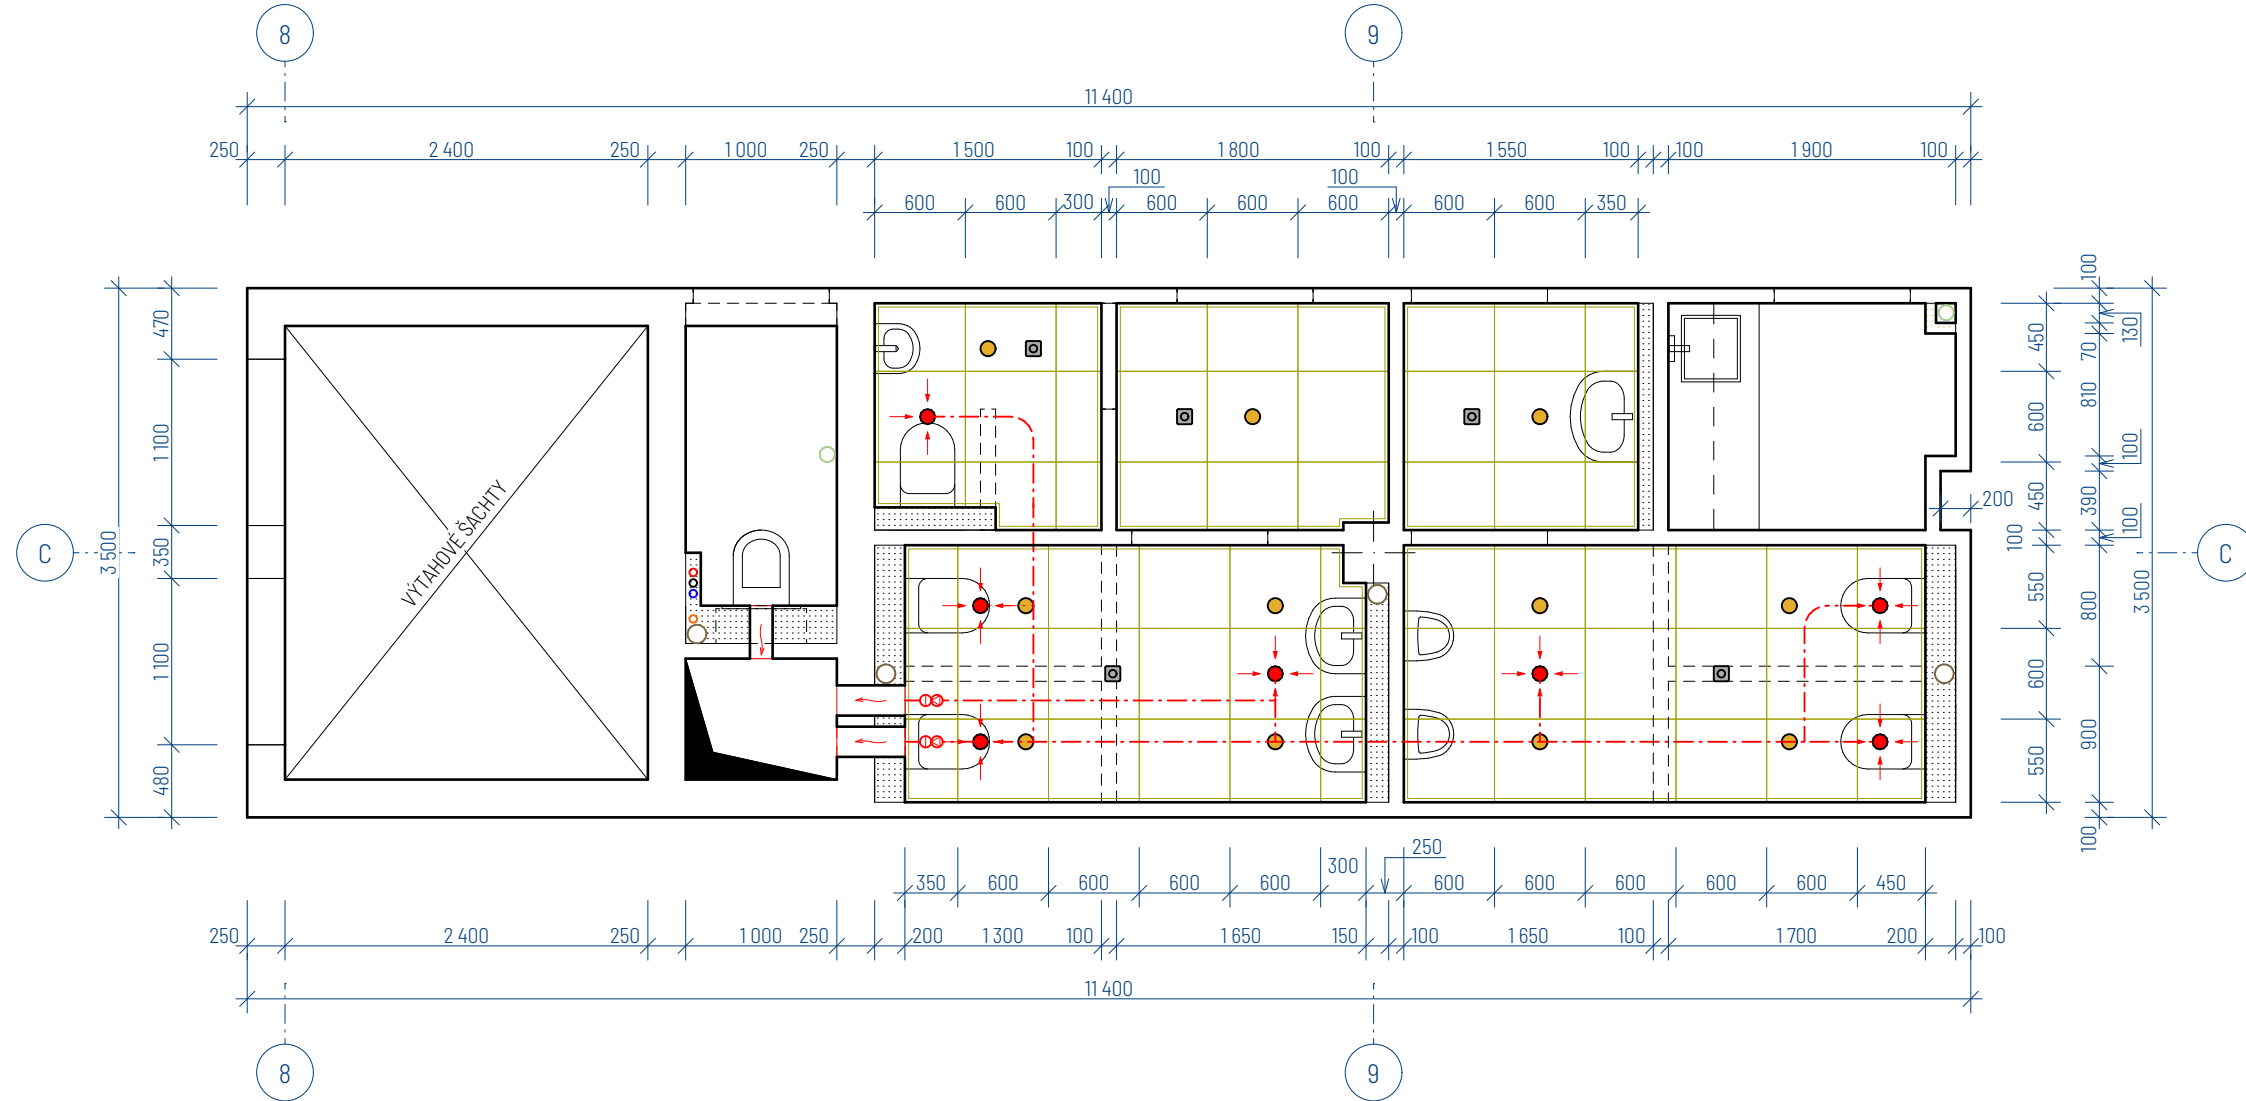

LEGENDA MATERIÁLŮ

- STÁVAJÍCÍ ŽIVO
- STÁVAJÍCÍ ŽIVO (POLOPŘÍČKA 2 200 mm)
- INSTALAČNÍ PŘEDSTĚNA SDK
- STÁVAJÍCÍ INST. PŘEDSTĚNA VYZDĚNA Z KERAM. PŘÍČKOVEK (VYBOURÁVANO)
- VYBOURÁVANÉ STÁVAJÍCÍ ŽIVO
- DOZDÍVANÁ PŘÍČKA NENOSNÁ POROBETONOVÉ TVÁRNICE TL. 100 mm

LEGENDA ZNAČEK

- STOUPACÍ POTR. VODOVODNÍHO POTRUBÍ (TEPLÁ, CÍRKLAČNÍ, STUDENÁ)
- STOUPACÍ POTRUBÍ POŽÁRNÍHO VODOVODNÍHO POTRUBÍ
- STOUPACÍ POTRUBÍ DEŠTĚVOD KANALIZACE
- STOUPACÍ POTRUBÍ SPLAŠKOVÉ KANALIZACE
- SMĚR PROUDĚNÍ/ODTAHU VZDUCHU
- HYDRANTOVÁ SKŘÍŇ S TVAROVÉ STÁLOU HADICI ROZMĚRY 600x600x250 mm

- STROPNÍ SDK PODHLEDOVÉ KAZETY 600x600 mm
- STROPNÍ BODOVÉ LED SVÍTIDLO NAPAJENÉ NA SENZOR POHYBU
- STROPNÍ ODTAHOVÉ TALÍŘOVÉ VÝSTUKY 100 mm
- 360° POHYBOVÉ ČIDLO SPÍNÁJÍCÍ BODOVÁ SVĚTLA
- HORKOVZDUŠNÝ VYSOUSEČ RUKOU
- VENTILÁTOR POTRUBÍ (např. ACM 125T) + ZPĚTNÁ KLAPKA

POZNÁMKY:

- P1 SKLADBA PODLAH/OBKLAĐŮ SUCHÝCH PROVOZŮ: KERAMICKÁ DLAŽBA (DLE VÝBĚRU STAVEBNÍKA) SPÁROVACÍ HMOTA WEBER COLOR COMFORT LEPIDLO WEBER FOR PROFIFLEX 1000 PENETRACE PODKLADU WEBER HAFT RAPID VYSYPÁVNÍ A ZACÍŠTĚNÍ PODKLADU STÁVAJÍCÍ PODL. PO VYBOURÁNÍ STARÉ DLAŽBY
- P2 SKLADBA PODLAH/OBKLAĐŮ MOKRÝCH PROVOZŮ: (V MÍSTNOSTECH SE SPŘCHOVÝM KOUTEM) KERAMICKÁ DLAŽBA (DLE VÝBĚRU STAVEBNÍKA) SPÁROVACÍ HMOTA WEBER COLOR COMFORT LEPIDLO WEBER FOR PROFIFLEX 1000 HYDROIZOLAČNÍ ŠTERKA (CELOPLOŠNĚ DO VÝŠKY 2 m) PENETRACE PODKLADU WEBER HAFT RAPID VYSYPÁVNÍ A ZACÍŠTĚNÍ PODKLADU STÁVAJÍCÍ PODL. PO VYBOURÁNÍ STARÉ DLAŽBY
- ÚROVEŇ KAZETOVÝCH PODHLEDŮ 2 400 mm
- VÝŠKA KERAMICKÝCH OBKLAĐŮ JE MIN. 2 400 mm (U POLOPŘÍČEK PO CELE VÝŠCE STĚNY cca 2 200 mm)
- VRCHNÍ ČÁST POLOPŘÍČEK BUDE TAKÉ ZAKRYTA OBKLADEM
- VE STŘEDOVÉ ČÁSTI JE NUTNO ZAJIŠTĚNÍ STÁVAJÍCÍCH OTVORŮ V ŠACHTĚ (BOČNÍ OTVORY) ODTAHOVÉ TALÍŘOVÉ VÝSTUKY VZT. JE NUTNO NÁPOJIT NA OTVOR V ŠACHTĚ SAMOSTATNÝM VENTILÁTOREM
- SAMOSTATNÝ VENTILÁTOR BUDE VE VŠECH PODLAŽÍCH U KAŽDEHO NÁPOJENÍ NA ŠACHTU
- DO VŠECH OCEL. ZÁRUBNÍ V TĚCHTO MÍSTNOSTECH BUDOU OSAZENÁ NOVÁ DVEŘNÍ KŘÍDLA
- DVEŘNÍ KŘÍDLA OZNAČENÉ "P" JE NUTNO VYBAVIT VĚT. HRÁZKOU PRO ZAJIŠTĚNÍ PROUDĚNÍ VZDUCHU
- DVEŘNÍ KŘÍDLA OZNAČENÉ "D7" JE NUTNO VYBAVIT PODELNÝM MADLEM Z DŮVODU MANIPULACE NA DVEŘNÍ KŘÍDLA OZNAČENÉ "D7" NESMÍ BYT NAMOTNOVÁN SAMOZÁVÍRAČ
- SOUČÁSTÍ REKONSTRUKCE JE KOMPLETNÍ VÝMĚNA ZÁR. PŘEDMĚTŮ, DLAŽBY A OBKLAĐŮ
- VŠEČERÉ PRÁČKY BUDOU VYBAVENÝ L. SPÍNÁČEM SPLACHOVÁNÍ, KTERÝ REAGUJE NA POHYB
- REKONSTRUKCE KANALIZACE ZAČÍNÁ U PATNÍHO KOLÉNE STOUPACÍCH POTRUBÍ
- NUTNO ZAJIŠTIT DOSTATEČNÉ KOTVENÍ ZAŘÍZOVACÍCH PŘEDMĚTŮ DO SÁDKOKARTONOVÝCH PŘEDSTĚN
- VE VÝKRESECH PŮVODNÍHO STAVU ZNAČÍ ŽLUTÁ BARVA BOURÁNÍ A ČERVENÁ VÝMĚNU DVEŘNÍCH KŘÍDEL

Kreslí :	Zodpovědný projektant:	Podpis:	STAR Pardubice s.r.o.
Michal Škraňka	Ing. Zdeněk Štamberg		
Investor:	Krajský úřad Pardubického kraje		Semtská 56
Místo:	Sukova 1260, Pardubice 530 02		533 53 Pardubice
Kraj:	Pardubický		Číslo zakázky:
Akce:	„Konzervatoř Pardubice – rekonstrukce interiéru v učebnicové části“		1910/2019
			Stupeň: DPS
			Formát: A2+
			Datum: 02/2020
Obsah:	SOCIÁLNÍ ZAŘÍZENÍ 3.NP		Měřítka: 1:50
			Část:
			č. výkresu:
			D.1.1
			D.1.1.13