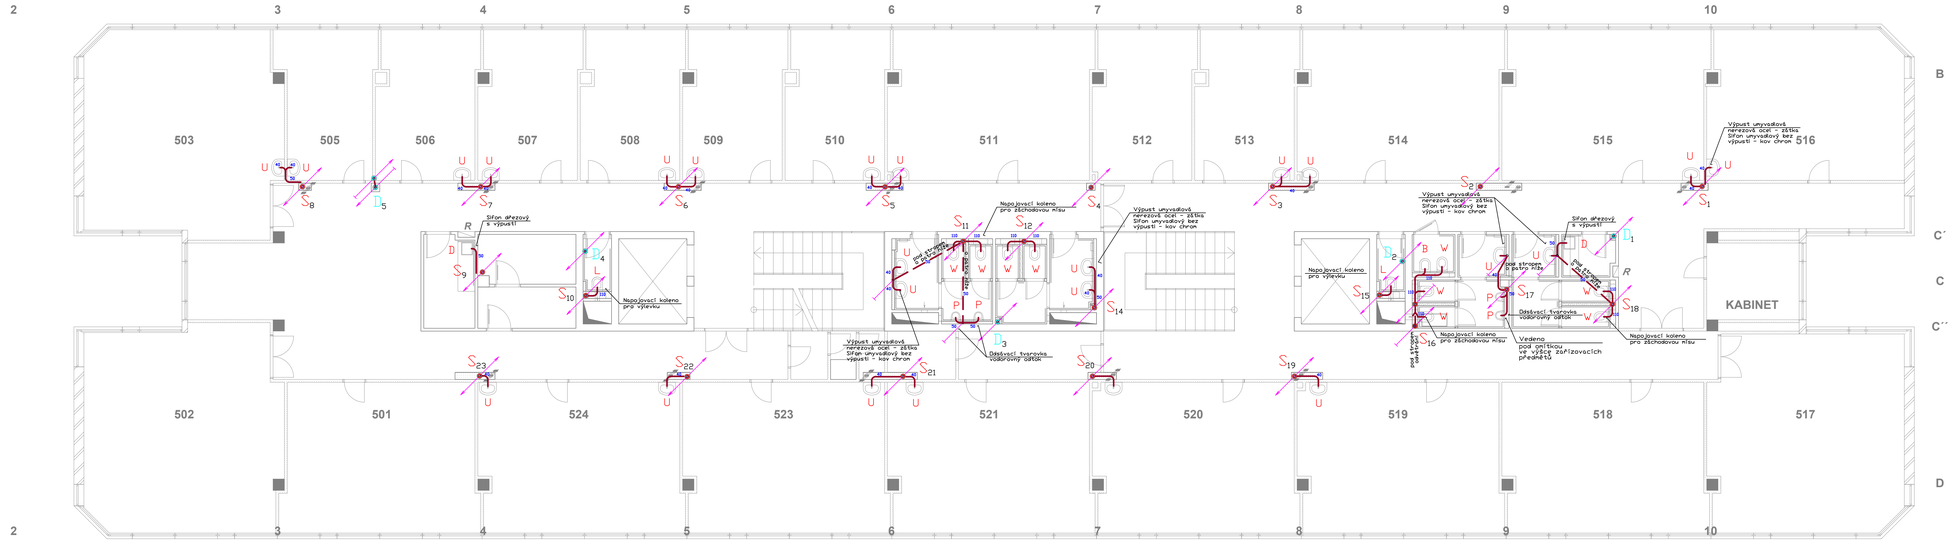

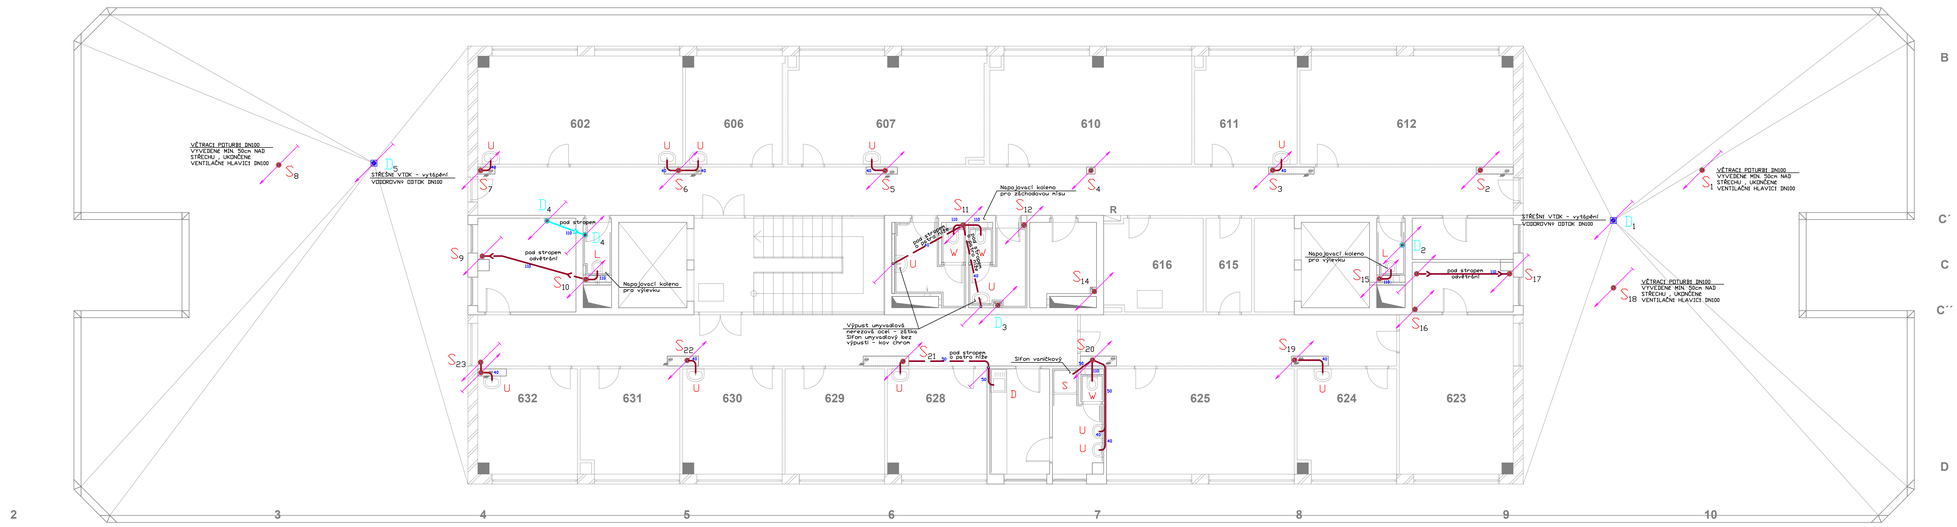

K1 ODPADNÍ POTRUBÍ

ODPADNÍ POTRUBÍ A TVAROVKY - SPLAŠKOVÁ KANALIZACE KG - SYSTÉM - 2%

ODPADNÍ POTRUBÍ A TVAROVKY - SPLAŠKOVÁ KANALIZACE HT - SYSTÉM - 2%

STÁVAJÍCÍ ODPADNÍ POTRUBÍ A TVAROVKY - SPLAŠKOVÁ KANALIZACE KG - SYSTÉM - 2%

SEZNAM ZAŘIZOVACÍCH PŘEDMĚTŮ:

Wk - KLOZETOVÁ MÍSA kombi
W - KLOZETOVÁ MÍSA vestavný
U - UMYVADLO
P - PISOAR
L - VÝLEVKA
D - DŘEZ
B - BIDET

LEGENDA POPISŮ:

VK VYPOUŠTĚCÍ KULOVÝ KOHOUT SE SAŽEN, KULOVÝ, G 1/2", PN 10
KK KULOVÝ KOHOUT, PLNOPRŮTOKOVÝ, ZÁVITOVÝ, S UPRAVENOU PLOCHOU VNITŘNÍ KOULE PROTI ZANÁŠENÍ USAZENINAMI, PN 35
PT POŽÁRNĚ ODOLÁVAJÍCÍ TMEL PROMAT, PROMASEAL GMA (EI 30)
PZ POŽÁRNĚ ODOLÁVAJÍCÍ MANŽETA PROMAT, PROMASTOP (EI 60)

Kreslil :	Zodpovědný projektant:	Podpis:	STAR Pardubice s.r.o. Semtínská 56 533 53 Pardubice
René Němec	Libuše Němcová		
Investor:	Krajský úřad Pardubického kraje		
Místo:	Sukova 1260, Pardubice 530 02	Číslo zakázky:	č. kopie:
Kraj:	Pardubický	1910/2019	
Akce:	„Konzervatoř Pardubice – rekonstrukce interiéru v učebnicové části“	Stupeň: DPS	
		Formát: 18x A4	
		Datum: 02/2020	
		Měřítko: 1 : 75	
Obsah:	PŮDORYS ROZVODU - 5.NP a 6.NP - KANALIZACE -	Část: D.1.4.1	č. výkresu: 10