



# RS1.1

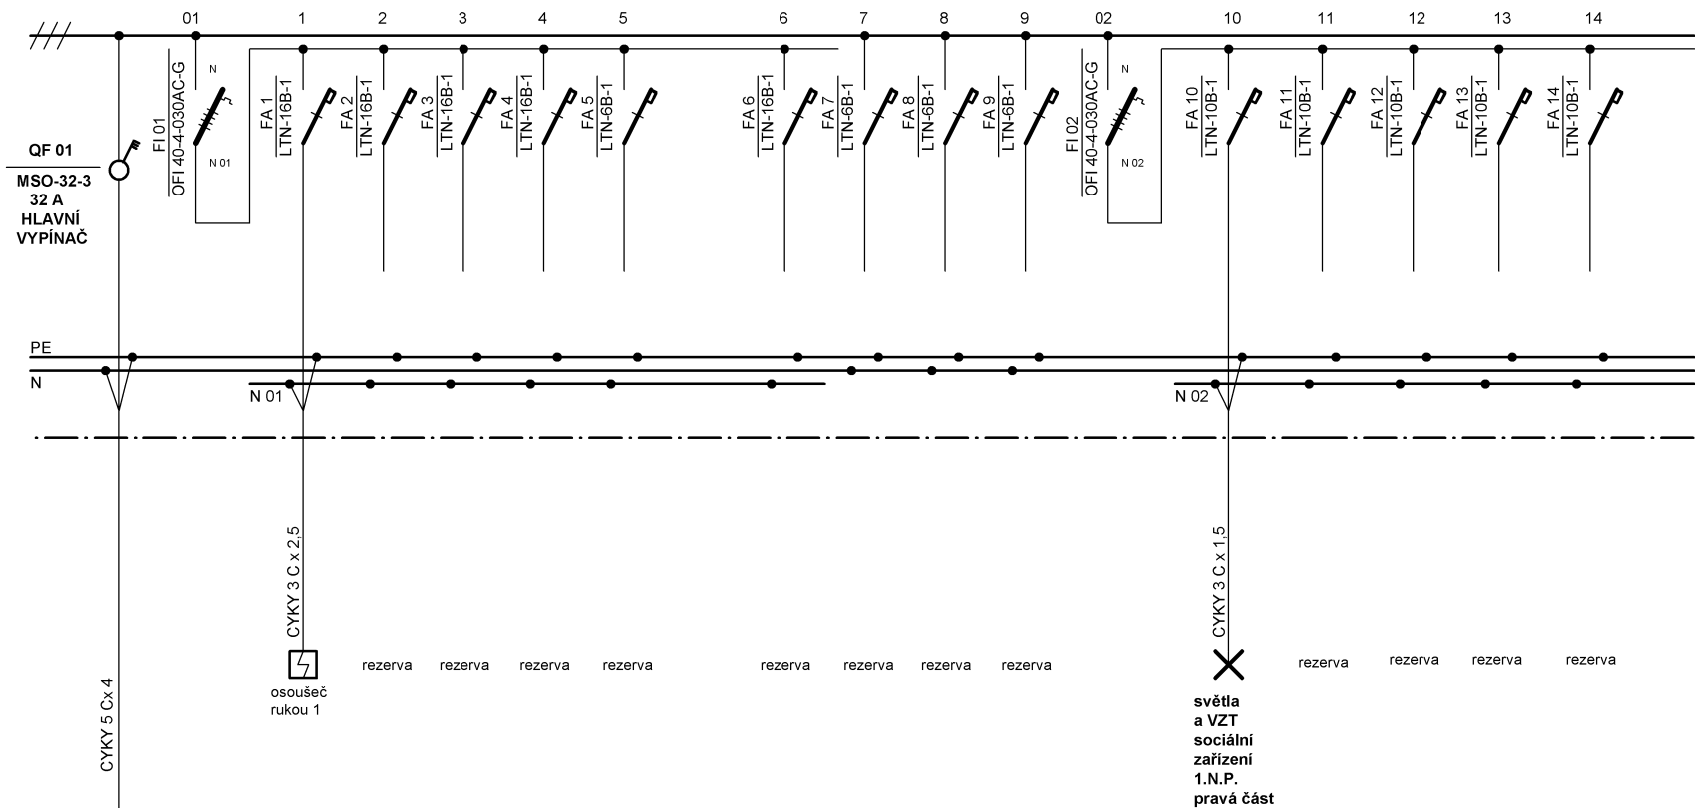

hlavní skříňový  
rozsudč v 1.N.P.

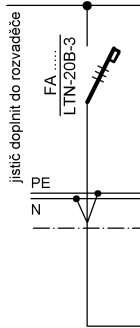

**RS1.1**  
**nástěnná plastová rozvodnice**  
**na omítku COMBI - 36N**  
**OEZ Letohrad**

## LEGENDA

Proudová soustava : 3 + PEN stř. 50 Hz, 400 / 230 V, TN - C - S

Ochrana před nebezpečným dotykem : podle ČSN 33 2000 - 4 - 41  
automatickým odpojením od zdroje

Kreslil	Zodpovědný projektant	Podpis	<b>STAR Pardubice s.r.o.</b> Semtínská 56 533 53 Pardubice	
Ing. Tomáš Bárta	Ing. Tomáš Bárta			
Investor	Krajský úřad Pardubického kraje		Číslo zakázky	Číslo kopie
Místo	Sukova 1260, Pardubice, PSČ 530 02		1910/2019	
Kraj	Pardubický		Stupeň : DPS	
Akce "Konzervatoř Pardubice rekonstrukce interiéru v učebnicové části"			Formát : 2 A 4	
			Datum : 03/2020	
			Měřítko :	
Obsah	Elektroinstalace - provozní rozvod silnoprůdu		Část	Číslo výkresu
	Rozvodnice RS1.1 - 1.N.P. - pravá část		<b>D.1.4.5.</b>	<b>D.1.4.5.10</b>