



RS3.2

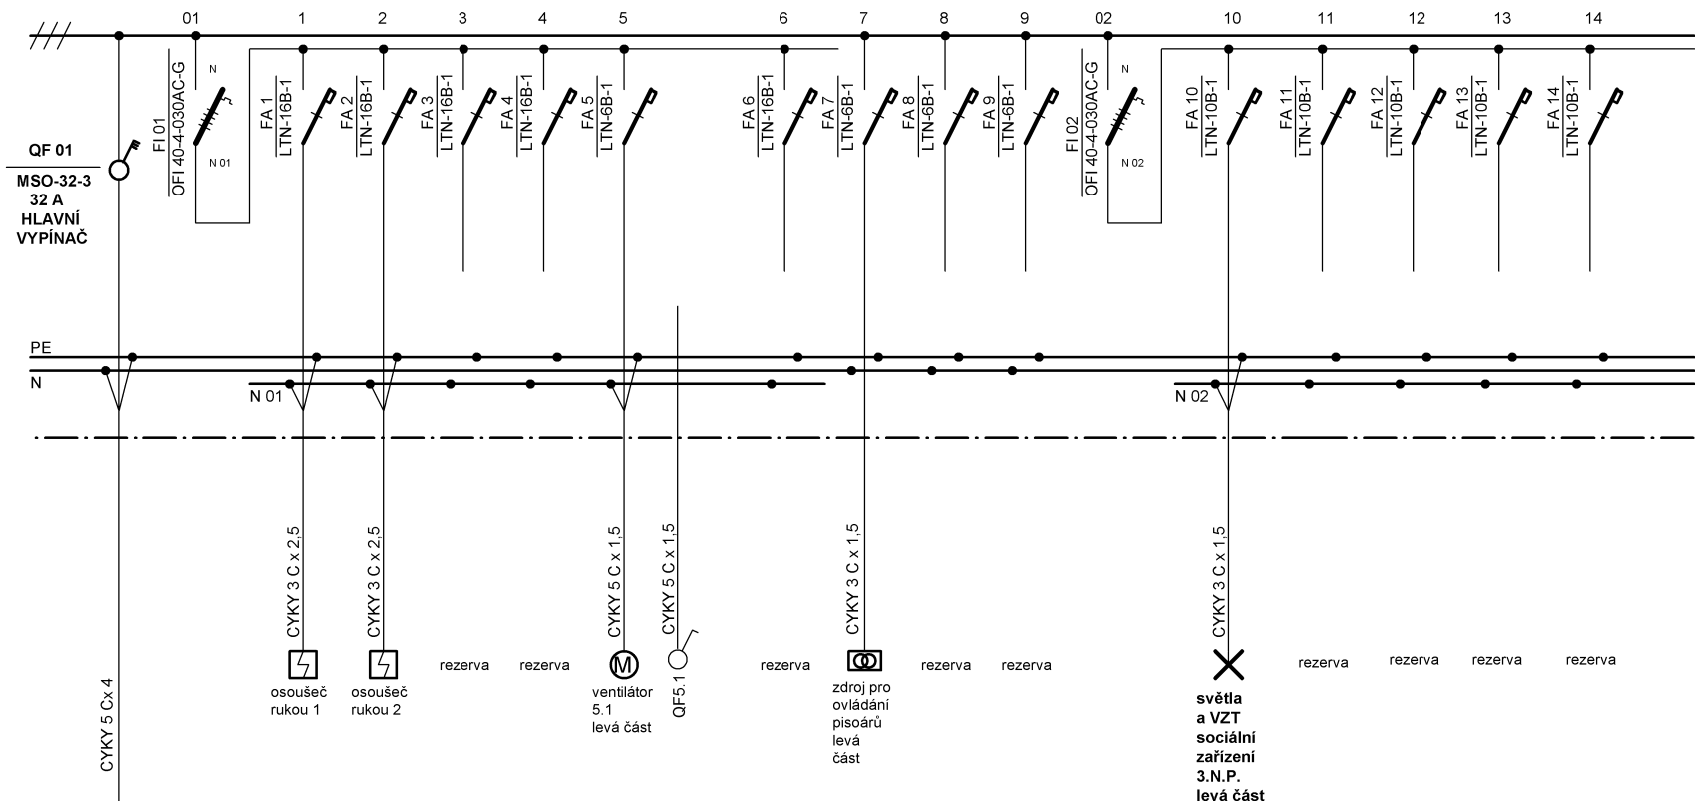

stávající OCEP R3.2
rozdavěč v 3.N.P.

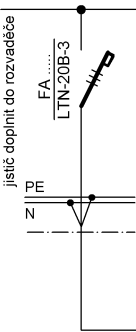

RS3.2
nástěnná plastová rozvodnice
na omítku COMBI - 36N
OEZ Letohrad

LEGENDA

Proudová soustava : 3 + PEN str. 50 Hz, 400 / 230 V, TN - C - S

Ochrana před nebezpečným dotykem : podle ČSN 33 2000 - 4 - 41
automatickým odpojením od zdroje

Kreslil	Zodpovědný projektant	Podpis	STAR Pardubice s.r.o. Semtínská 56 533 53 Pardubice	
Ing. Tomáš Bárta	Ing. Tomáš Bárta			
Investor	Krajský úřad Pardubického kraje		Číslo zakázky	Číslo kopie
Místo	Sukova 1260, Pardubice, PSČ 530 02		1910/2019	
Kraj	Pardubický		Stupeň : DPS	
Akce "Konzervatoř Pardubice rekonstrukce interiéru v učebnicové části"			Formát : 2 A 4	
			Datum : 03/2020	
			Měřítko :	
Obsah	Elektroinstalace - provozní rozvod silnoprůdu		Část	Číslo výkresu
	Rozvodnice RS3.2 - 3.N.P. - levá část		D.1.4.5.	
				D.1.4.5.15