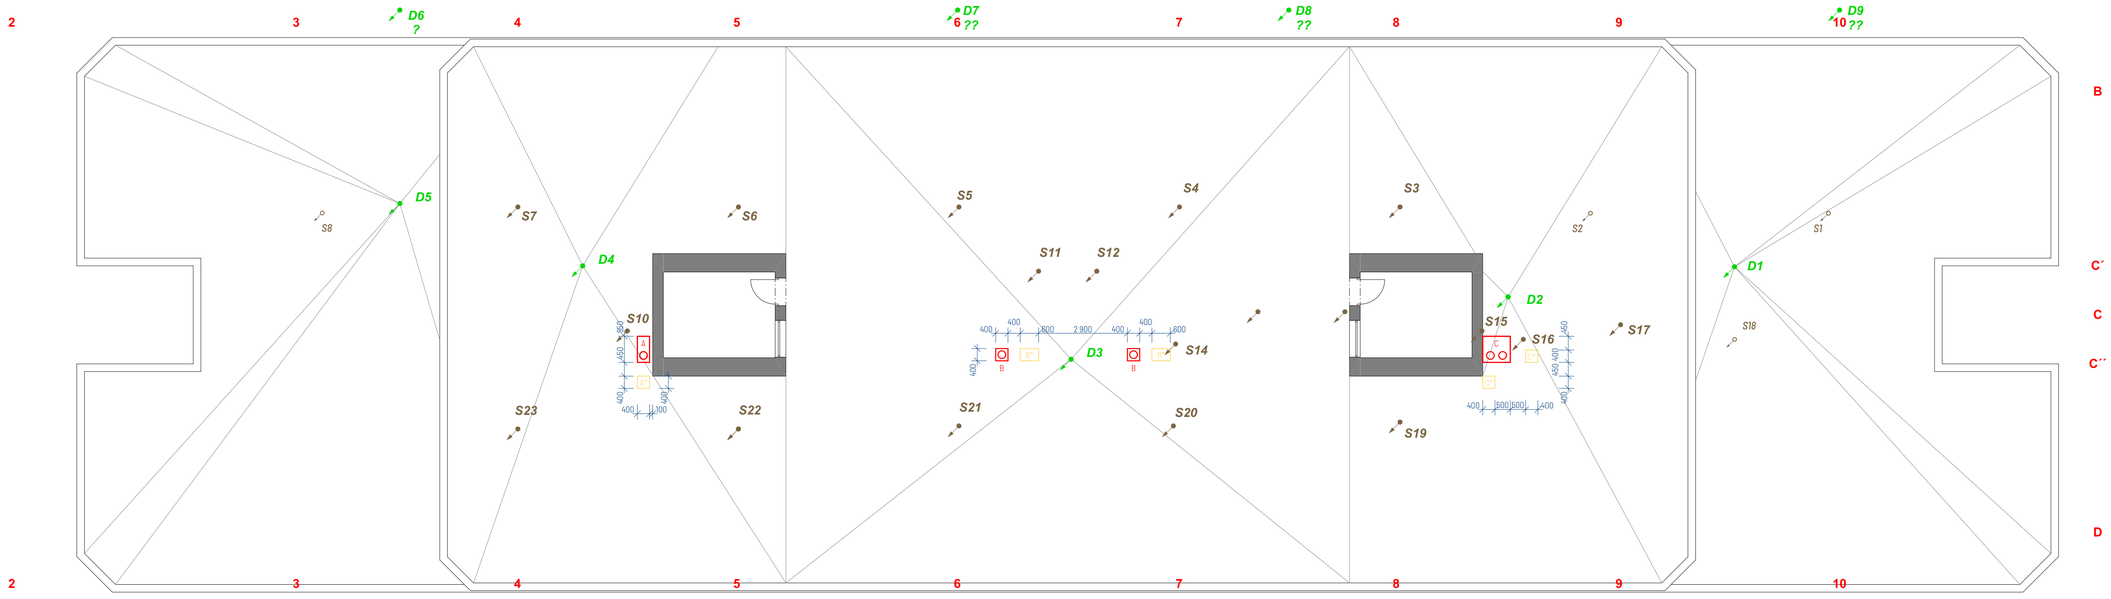

LEGENDA ZNAČEK

- A — VÝMĚNA OPLECHOVÁNÍ VĚTRACÍ ŠACHTY - POZINK. PLECH + SAMOTÍŽNÁ TAŽNÁ HLAVICE Ø 400 mm
- A* — DEMONTÁŽ VENTILÁTORU VČETNĚ ZÁKLADU + ZÁPRAVA STŘEŠNÍHO PLÁŠTĚ
- B — VÝMĚNA OPLECHOVÁNÍ VĚTRACÍ ŠACHTY - POZINK. PLECH + SAMOTÍŽNÁ TAŽNÁ HLAVICE Ø 400 mm
- B* — DEMONTÁŽ VENTILÁTORU VČETNĚ ZÁKLADU + ZÁPRAVA STŘEŠNÍHO PLÁŠTĚ
- C — VÝMĚNA OPLECHOVÁNÍ VĚTRACÍ ŠACHTY - POZINK. PLECH + 2x SAMOTÍŽNÁ TAŽNÁ HLAVICE Ø 400 mm
- C* — 2x DEMONTÁŽ VENTILÁTORU VČETNĚ ZÁKLADU + ZÁPRAVA STŘEŠNÍHO PLÁŠTĚ
- VÝMĚNA VĚTRACÍCH HLAVIC SPLAŠKOVÉ KANALIZACE (Ø DLE ZTI) + ZÁPRAVA STŘEŠNÍHO PLÁŠTĚ V OKOLÍ
- VÝMĚNA STŘEŠNÍCH VPUSTÍ Ø 200 mm + ZÁPRAVA STŘEŠNÍHO PLÁŠTĚ V OKOLÍ

LEGENDA OZNAČENÍ

- STÁVAJÍCÍ KONSTRUKCE
- REKOUNSTRUOVANÉ PROSTORY/OBKLADY STOUPACÍCH POTRUBÍ
- REKONSTRUOVANÉ SVODY DEŠŤOVÉ KANALIZACE
- REKONSTRUOVANÉ SVODY SPLAŠKOVÉ KANALIZACE

Kreslil :	Zodpovědný projektant:	Podpis:	**STAR Pardubice s.r.o.** Semtínská 56 533 53 Pardubice	
Michal Škraňka	Ing. Štamberg			
Investor:	Krajský úřad Pardubického kraje			
Místo:	Sukova 1260, Pardubice 530 02		Číslo zakázky:	č. kopie:
Kraj:	Pardubický		1910/2019	
Akce: **„Konzervatoř Pardubice – rekonstrukce interiéru v učebnicové části“**			Stupeň: DPS Formát: A1 Datum: 02/2020 Měřítko: 1:100	
Obsah: **Půdorys střechy**			Část: **D.1.1**	č. výkresu: **D.1.1.8**