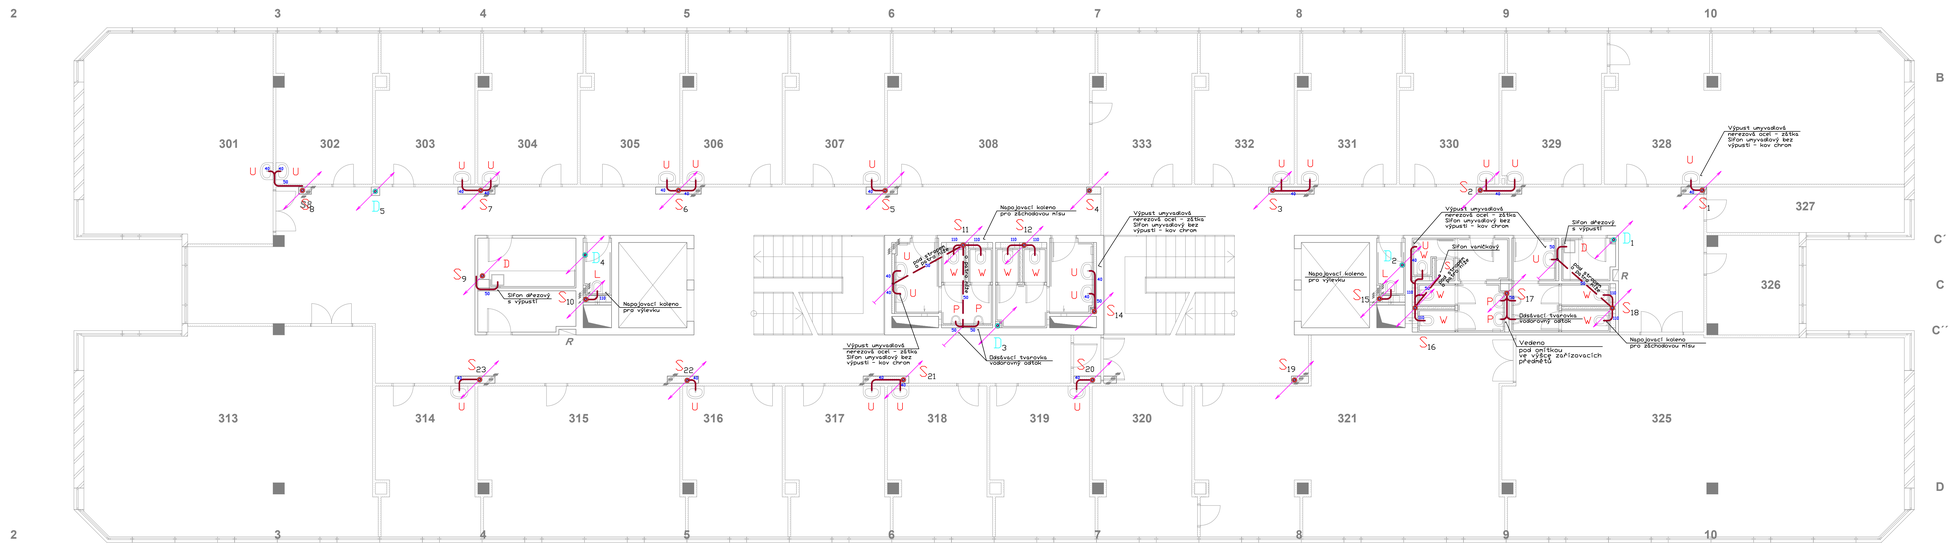

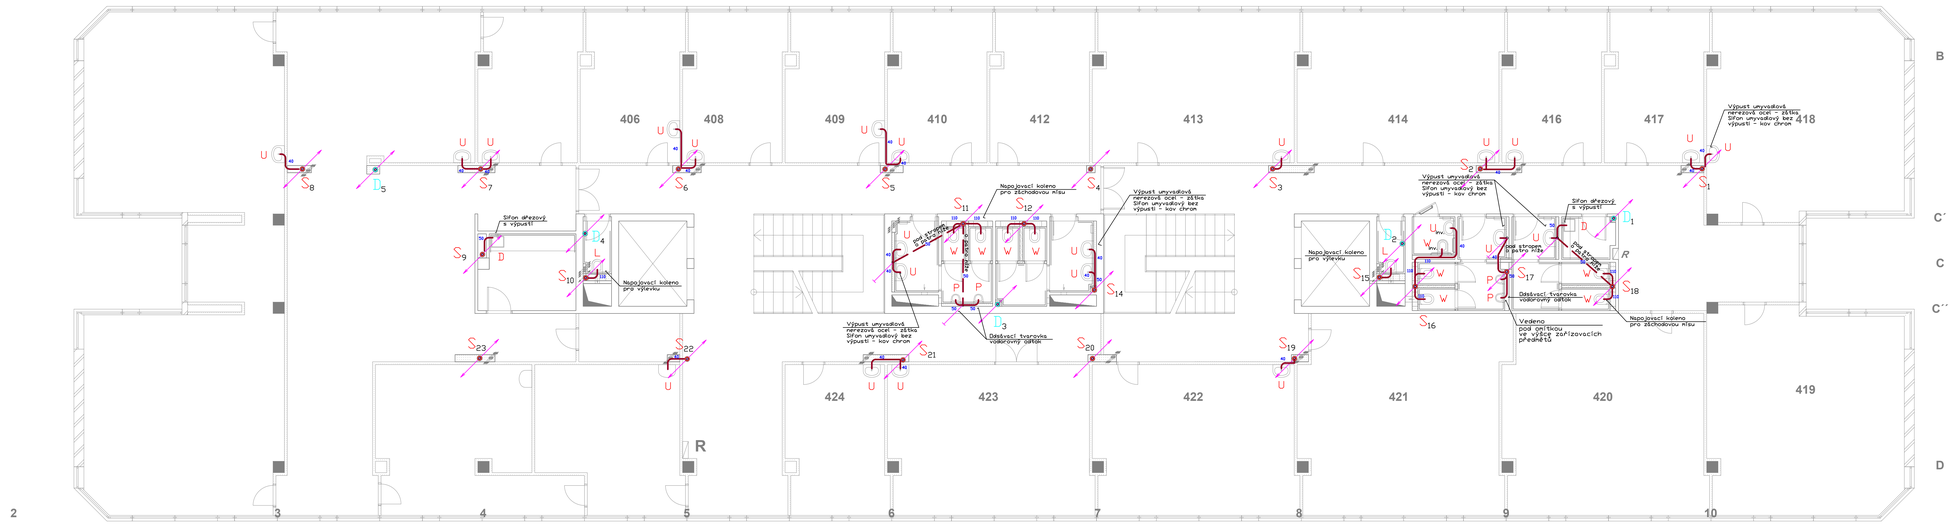

K1 ODPADNÍ POTRUBÍ

ODPADNÍ POTRUBÍ A TVAROVKY - SPLAŠKOVÁ KANALIZACE KG - SYSTÉM - 2%

ODPADNÍ POTRUBÍ A TVAROVKY - SPLAŠKOVÁ KANALIZACE HT - SYSTÉM - 2%

STÁVAJÍCÍ ODPADNÍ POTRUBÍ A TVAROVKY - SPLAŠKOVÁ KANALIZACE KG - SYSTÉM - 2%

SEZNAM ZAŘIZOVACÍCH PŘEDMĚTŮ:

Wk - KLOZETOVÁ MÍSA kombi
W - KLOZETOVÁ MÍSA vestavný
U - UMYVADLO
P - PISOÁR
L - VÝLEVKA
D - DŘEZ
B - BIDET

LEGENDA POPISŮ:

WK VYPOUŠTĚCÍ KULOVÝ KOHOUT SE SAŽENÍM, KULOVÝ, G 1/2", PN 10
KK KULOVÝ KOHOUT, PLNOPROTOKOVÉ, ZÁVITOVÉ, S UPRAVENOU PLOCHOU MEZI KOULE PROTI ZAMRŠENÍ USAZENINAMI, PN 35
PT POŽÁRNĚ ODOLNÁ TMEL PROMAT, PROMASEAL GMA (EI 30)
PZ POŽÁRNĚ ODOLNÁ MANŽETA PROMAT, PROMASTOP (EI 60)

Kreslil :	Zodpovědný projektant:	Podpis:	STAR Pardubice s.r.o. Semtínská 56 533 53 Pardubice	
René Němec	Libuše Němcová			
Investor:	Krajský úřad Pardubického kraje			
Místo:	Sukova 1260, Pardubice 530 02		Číslo zakázky:	č. kopie:
Kraj:	Pardubický		1910/2019	
Akce:	**„Konzervatoř Pardubice – rekonstrukce interiéru v učebnicové části“**		Stupeň: DPS	
			Formát: 18x A4	
			Datum: 02/2020	
			Měřítko: 1 : 75	
Obsah:	PŮDORYS ROZVODU - 3.NP a 4.NP - KANALIZACE -		Část: D.1.4.1	č. výkresu: 09