


RS4.1

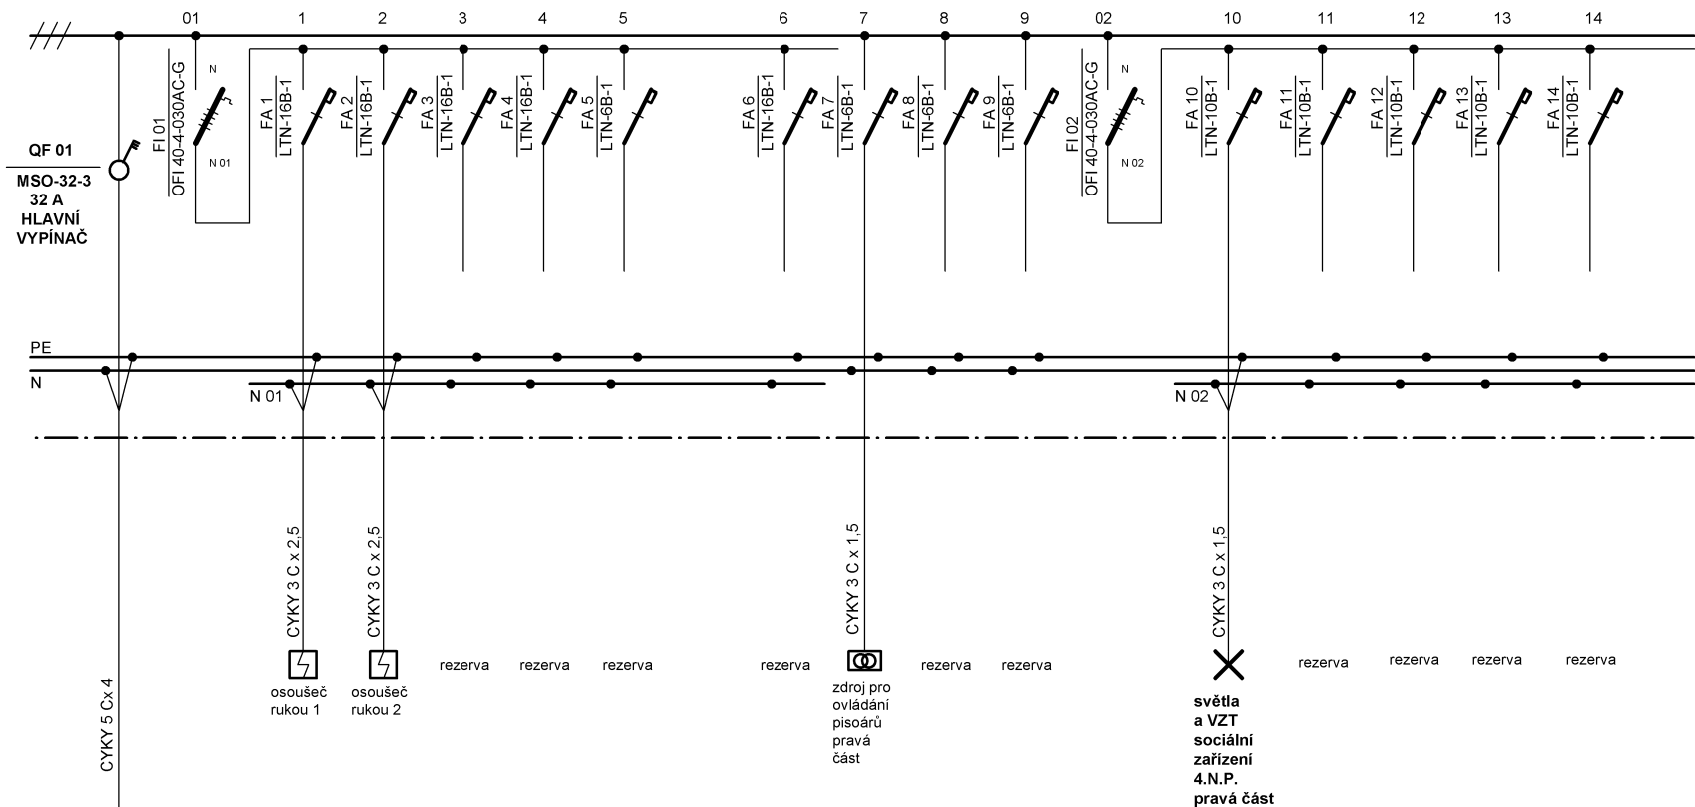

RS4.1
nástěnná plastová rozvodnice
na omítku COMBI - 36N
OEZ Letohrad

LEGENDA

Proudová soustava : 3 + PEN stř. 50 Hz, 400 / 230 V, TN - C - S

Ochrana před nebezpečným dotykem : podle ČSN 33 2000 - 4 - 41
automatickým odpojením od zdroje

| | | | | |
|--|------------------------------------|--------|-----------------------|---------------|
| Kreslil | Zodpovědný projektant | Podpis | STAR Pardubice s.r.o. | |
| Ing. Tomáš Bárta | Ing. Tomáš Bárta | | Semtínská 56 | |
| Investor | Krajský úřad Pardubického kraje | | 533 53 Pardubice | |
| Místo | Sukova 1260, Pardubice, PSČ 530 02 | | Číslo zakázky | Číslo kopie |
| Kraj | Pardubický | | 1910/2019 | |
| Akce "Konzervatoř Pardubice rekonstrukce interiéru v učebnicové části" | | | Stupeň : DPS | |
| | | | Formát : 2 A 4 | |
| | | | Datum : 03/2020 | |
| Obsah | | | Měřítko : | Číslo výkresu |
| | | | Část | |
| Elektroinstalace - provozní rozvod silnoprůdu | | | D.1.4.5. | D.1.4.5.16 |
| Rozvodnice RS4.1 - 4.N.P. - pravá část | | | | |