


Rozvaděč R2 (stáv.) - doplnění

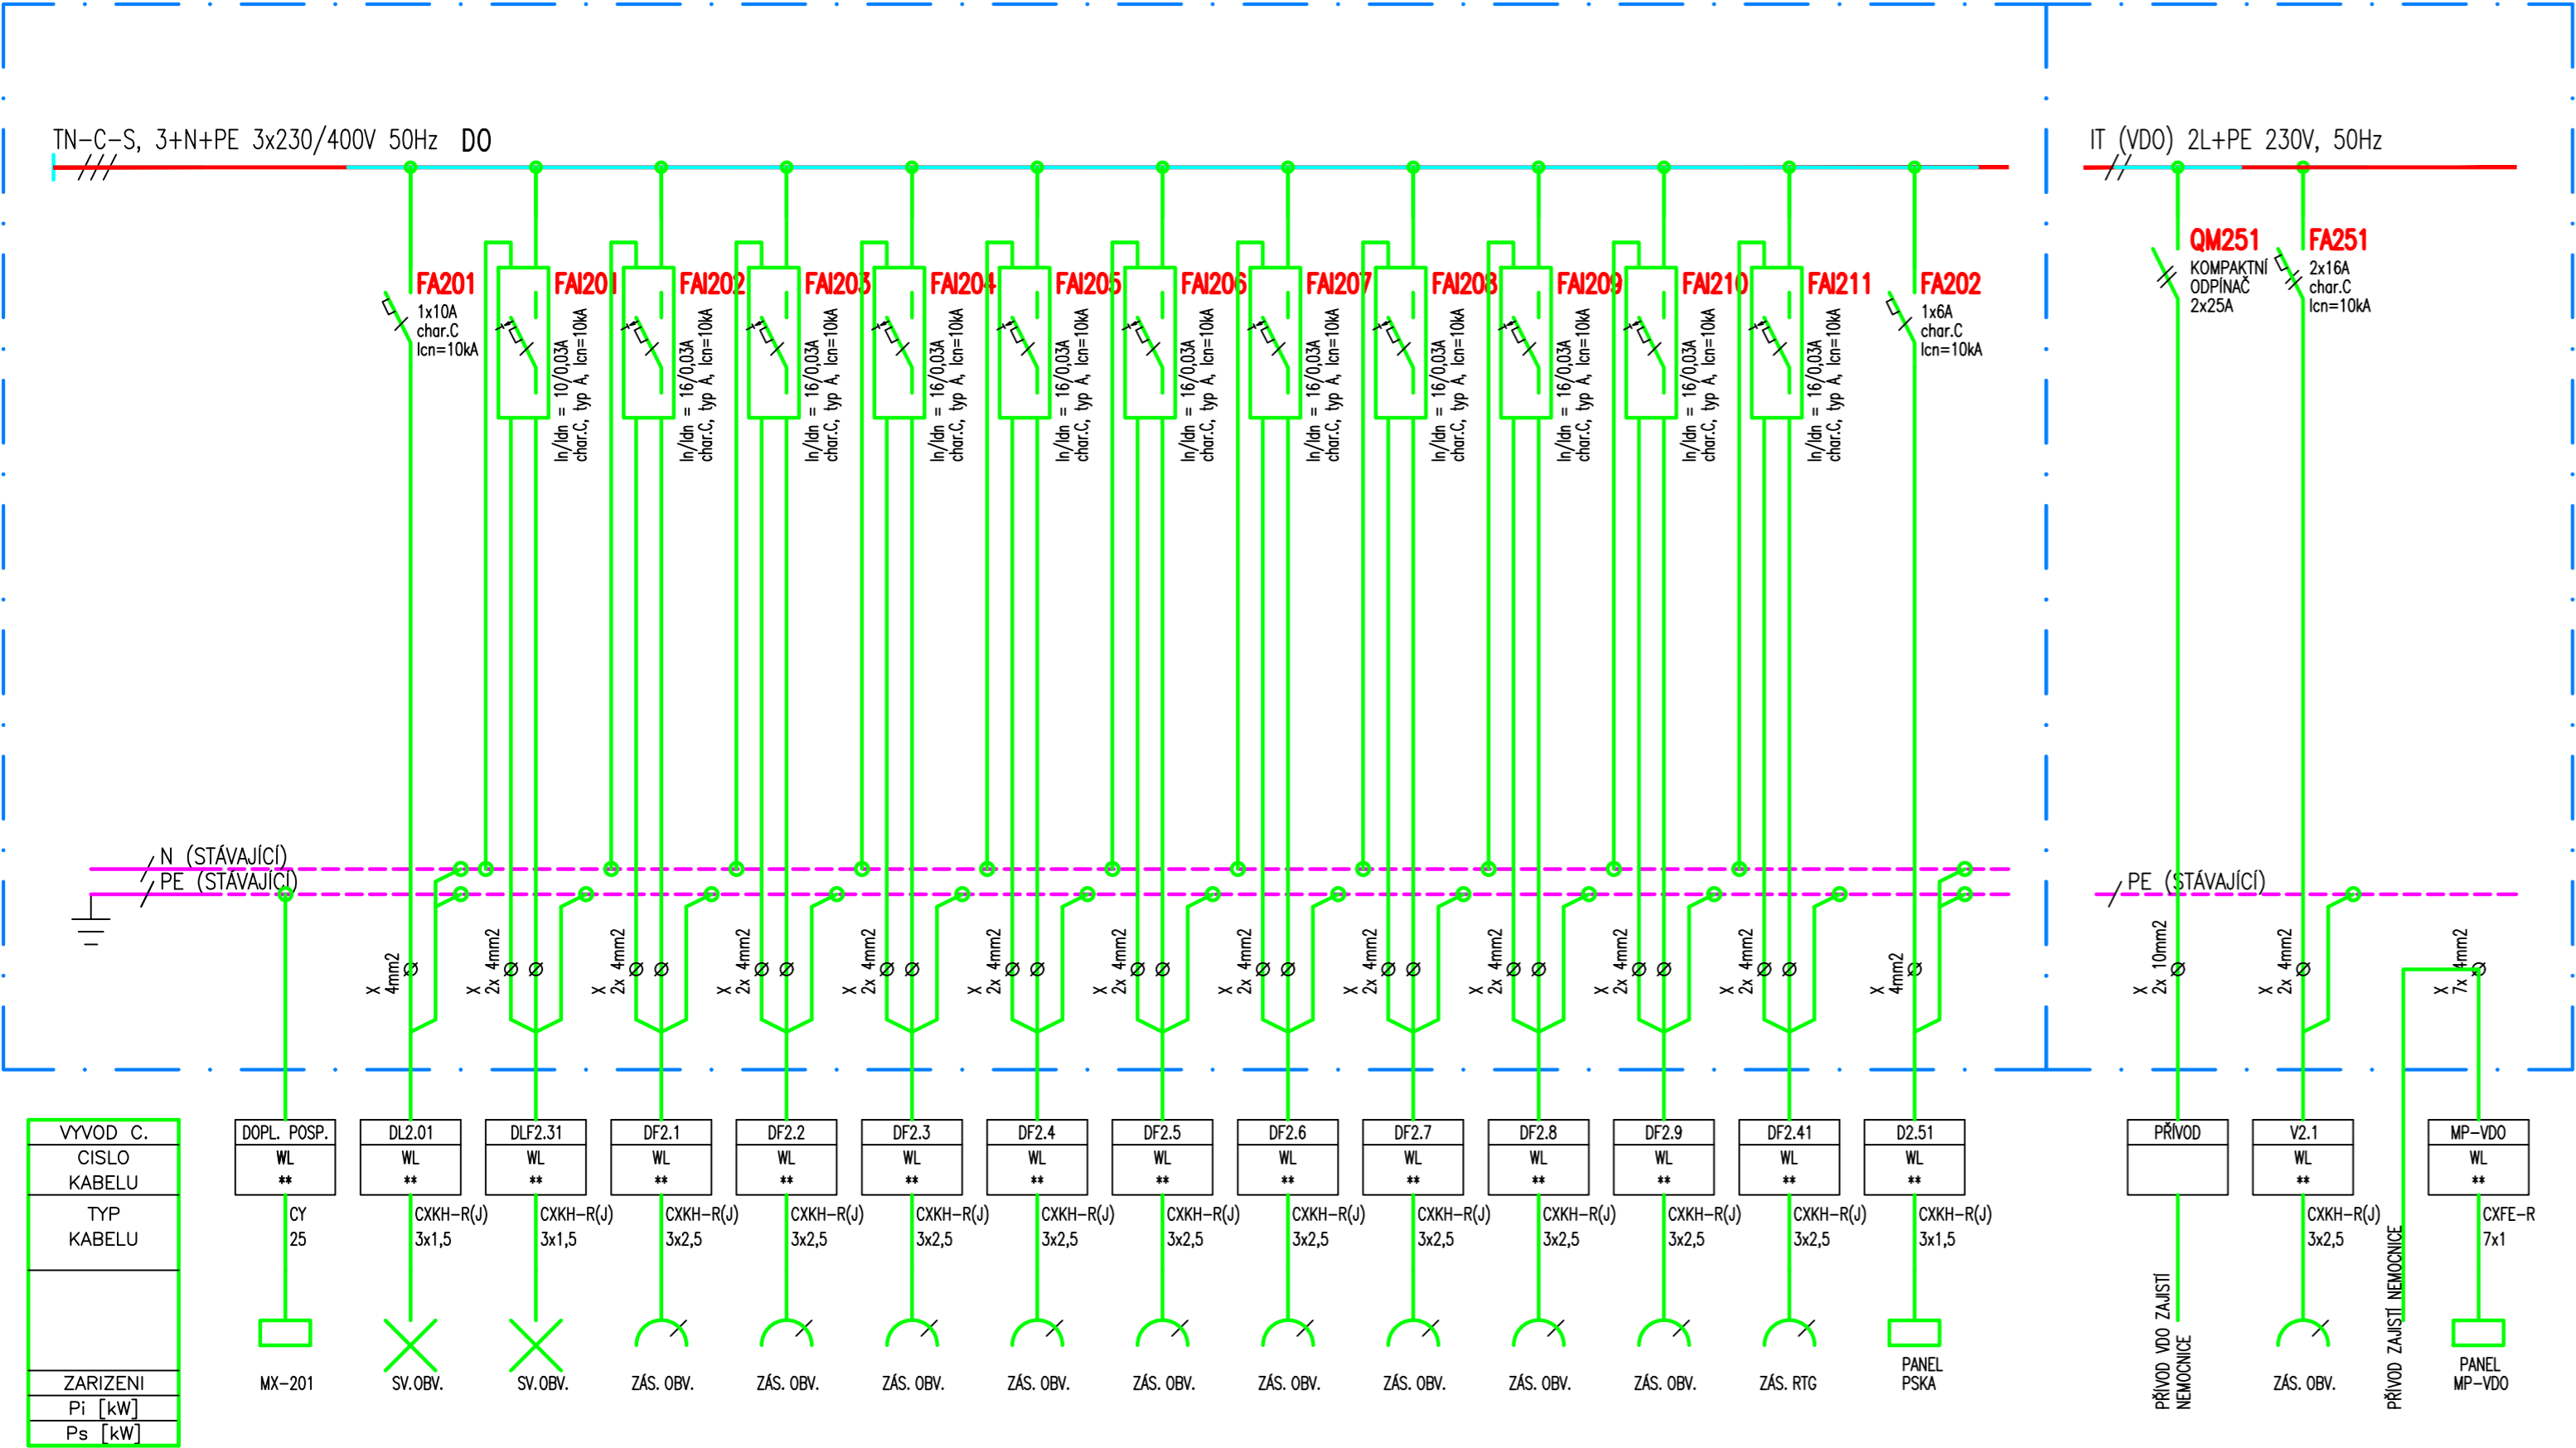

ROZVADĚČ:

PROVEDENÍ: STÁVAJÍCÍ OCELOPLECHOVÝ ROZVADĚČ
KRYTÍ: STÁVAJÍCÍ
PŘÍVODY: HOREM
VÝVODY: HOREM
BARVA: STÁVAJÍCÍ

POZNÁMKA:



- DLE INFORMACÍ A PŘÍKAZU UŽIVATELE BUDOU NOVÉ PŘÍSTROJE UMÍSTĚNY V PRÁVÉ SKŘINI STÁVAJÍCÍHO ROZVADĚČE R2.
- VOLNÝ PROSTOR PRO TYTO NOVÉ PŘÍSTROJE VZNIKNE DEMONTÁŽÍ STARÝCH NEPOUŽÍVANÝCH PŘÍSTROJŮ.
- PŘÍSTROJE (JISTIČE), KTERÉ JE MOŽNÉ DEMONTOVAT, BLÍŽE URČÍ UŽIVATEL

ROZVODNÁ SOUSTAVA: TN-C-S, 3+N+PE, 3x 230/400 V, 50 Hz
IT (ZIS) 2L+PE 230V, 50Hz

OCHRANA PŘED ÚRAZEM EL. PROUDEM: AUTOMATICKÉ ODPOJENÍ OD ZDROJE
DOPLŇUJÍCÍ POSPOJOVÁNÍ

D1.01 POOPERAČNÍ POKOJ D1.01.4g SILNOPROUDÁ ELEKTROTECHNIKA

TENTO VÝKRES A JEHO DETAILS JSOU MAJETKEM ZHOTOVITELE A NESMÍ BÝT POUŽIT CELÝ ANI Z ČÁSTI BEZ JEHO PÍSEMNÉHO SOUHLASU (DLE ZÁKONA Č. 121/2000 Sb.).

| | | | | |
|-----------------------------------------------------------------------------|-------------------------|---------------------|---|-------------|
| ZPRACOVATEL DÍLČÍ ČÁSTI: PENTA PROJEKT s.r.o., Mrštíkova 12, 586 01 Jihlava | | |  Mrštíkova 12, 586 01, Jihlava tel.: +420 567 312 451-4, fax: +420 567 3124 55 | |
| VEDOUČÍ PROJEKTANT | VYPRACOVAL | KONTROLOVAL | | |
| ING.ARCH. J. HOMOLKA, CSc. | ING. JOSEF ŠKAREK | ING. PETR KREMLÁČEK | | |
| GENERÁLNÍ PROJEKTANT: PENTA PROJEKT s.r.o., Mrštíkova 12, 586 01 Jihlava | | |  Mrštíkova 12, 586 01, Jihlava tel.: +420 567 312 451-4, fax: +420 567 3124 55 | |
| VEDOUČÍ PROJEKTANT | HLAVNÍ INŽENÝR PROJEKTU | | | |
| ING.ARCH. JAROMÍR HOMOLKA, CSc. | ING. ALEŠ PRUDKÝ | | | |
| INVESTOR: Nemocnice Pardubického kraje a.s., Kyjevská 44, 532 03 Pardubice | | | | |
| NÁZEV AKCE: | | | FORMÁT | 3x A4 |
| SVITAVSKÁ NEMOCNICE ÚPRAVY POOPERAČNÍHO POKOJE | | | DATUM | 9 / 2021 |
| | | | STUPEŇ | TP |
| | | | ZAK. ČÍSLO | A 26-21-TP |
| VÝKRES | | | MĚŘÍTKO | Č. VÝKRESU |
| ROZVADĚČ R2 – DOPLNĚNÍ | | | - | D1.01.4g-31 |