


ZAŘ.Č. 4 - JIP

SILOVÉ KABELY
OVLÁDACÍ KABELY

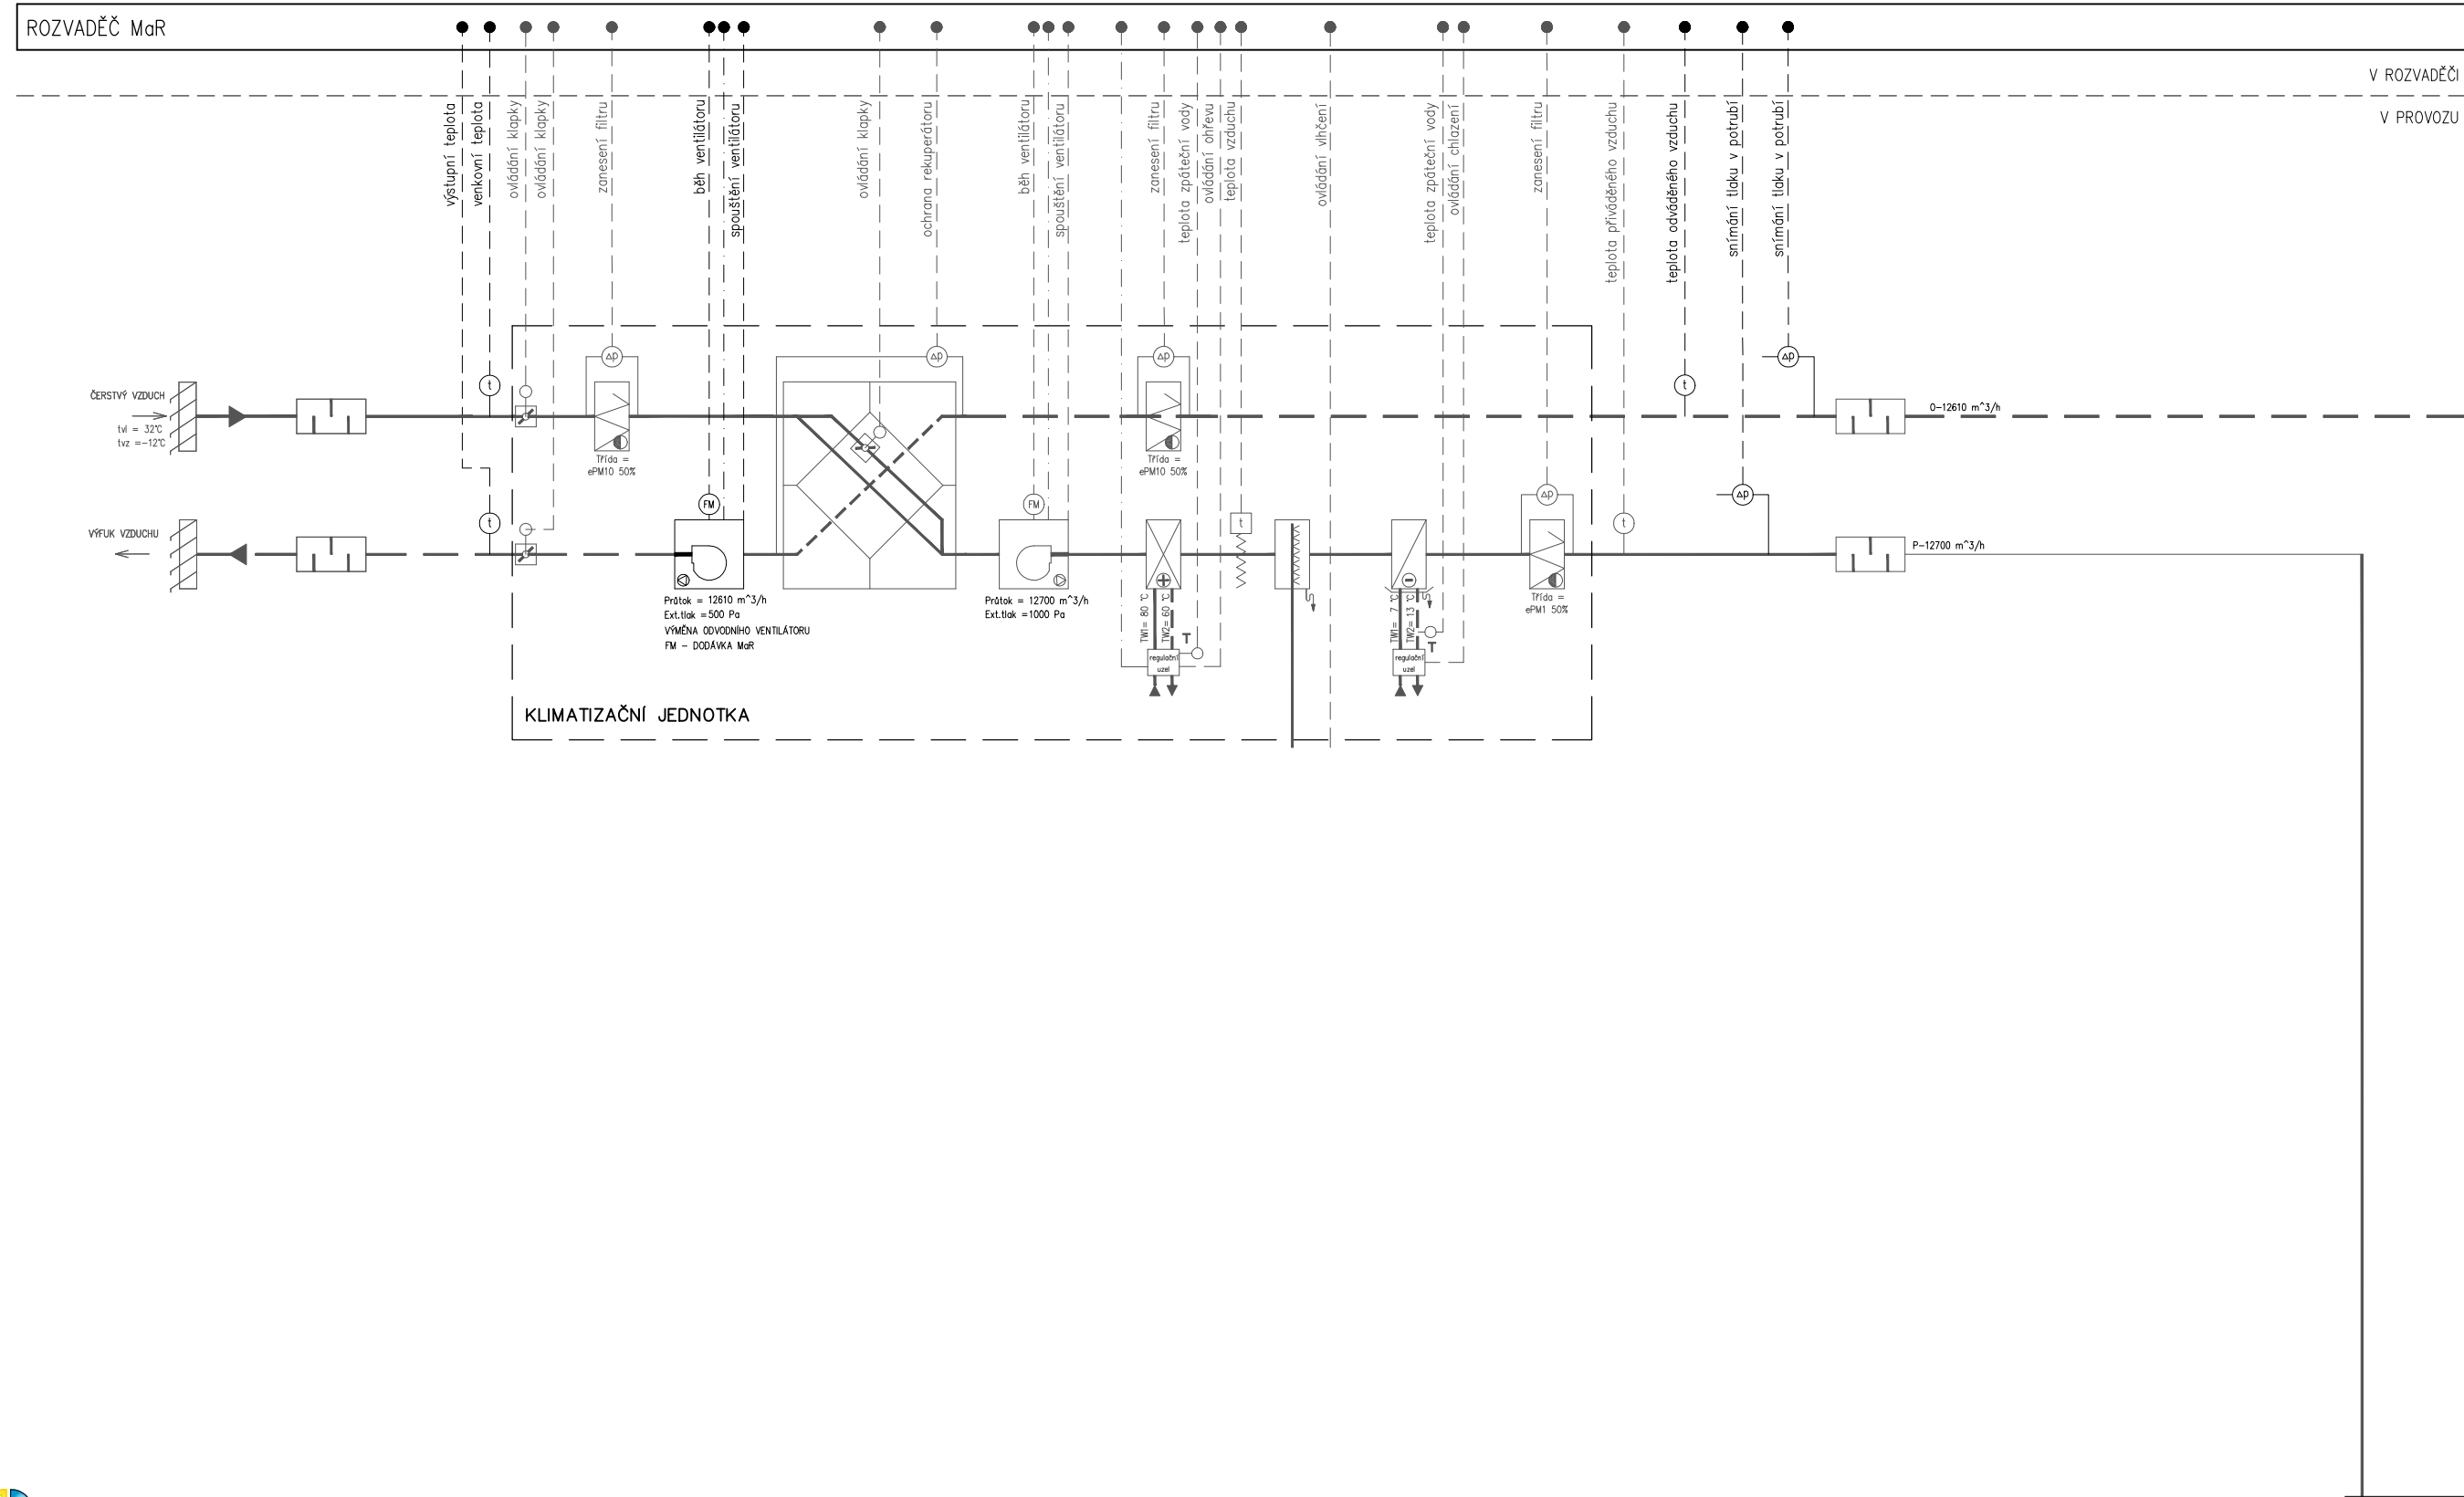

POKRAČOVÁNÍ
VIZ PŘÍLOHA Č.3.1b


NÁZEV AKCE:	P21P411 - Nemocnice Svitavy - JIP				POZNÁMKA: 1. 2. 3.	PŘÍLOHA TZ Č. 3.1a
NÁZEV ZAŘÍZENÍ:	ZAŘ.Č. 4 - JIP					
VYPRACOVAL:	ING. PETR AUF		DATUM:	5/2021		

ZAŘ.Č. 4 - JIP

SILOVÉ KABELY
OVLÁDACÍ KABELY

ROZVADĚČ MaR

V ROZVADĚČI
V PROVOZU

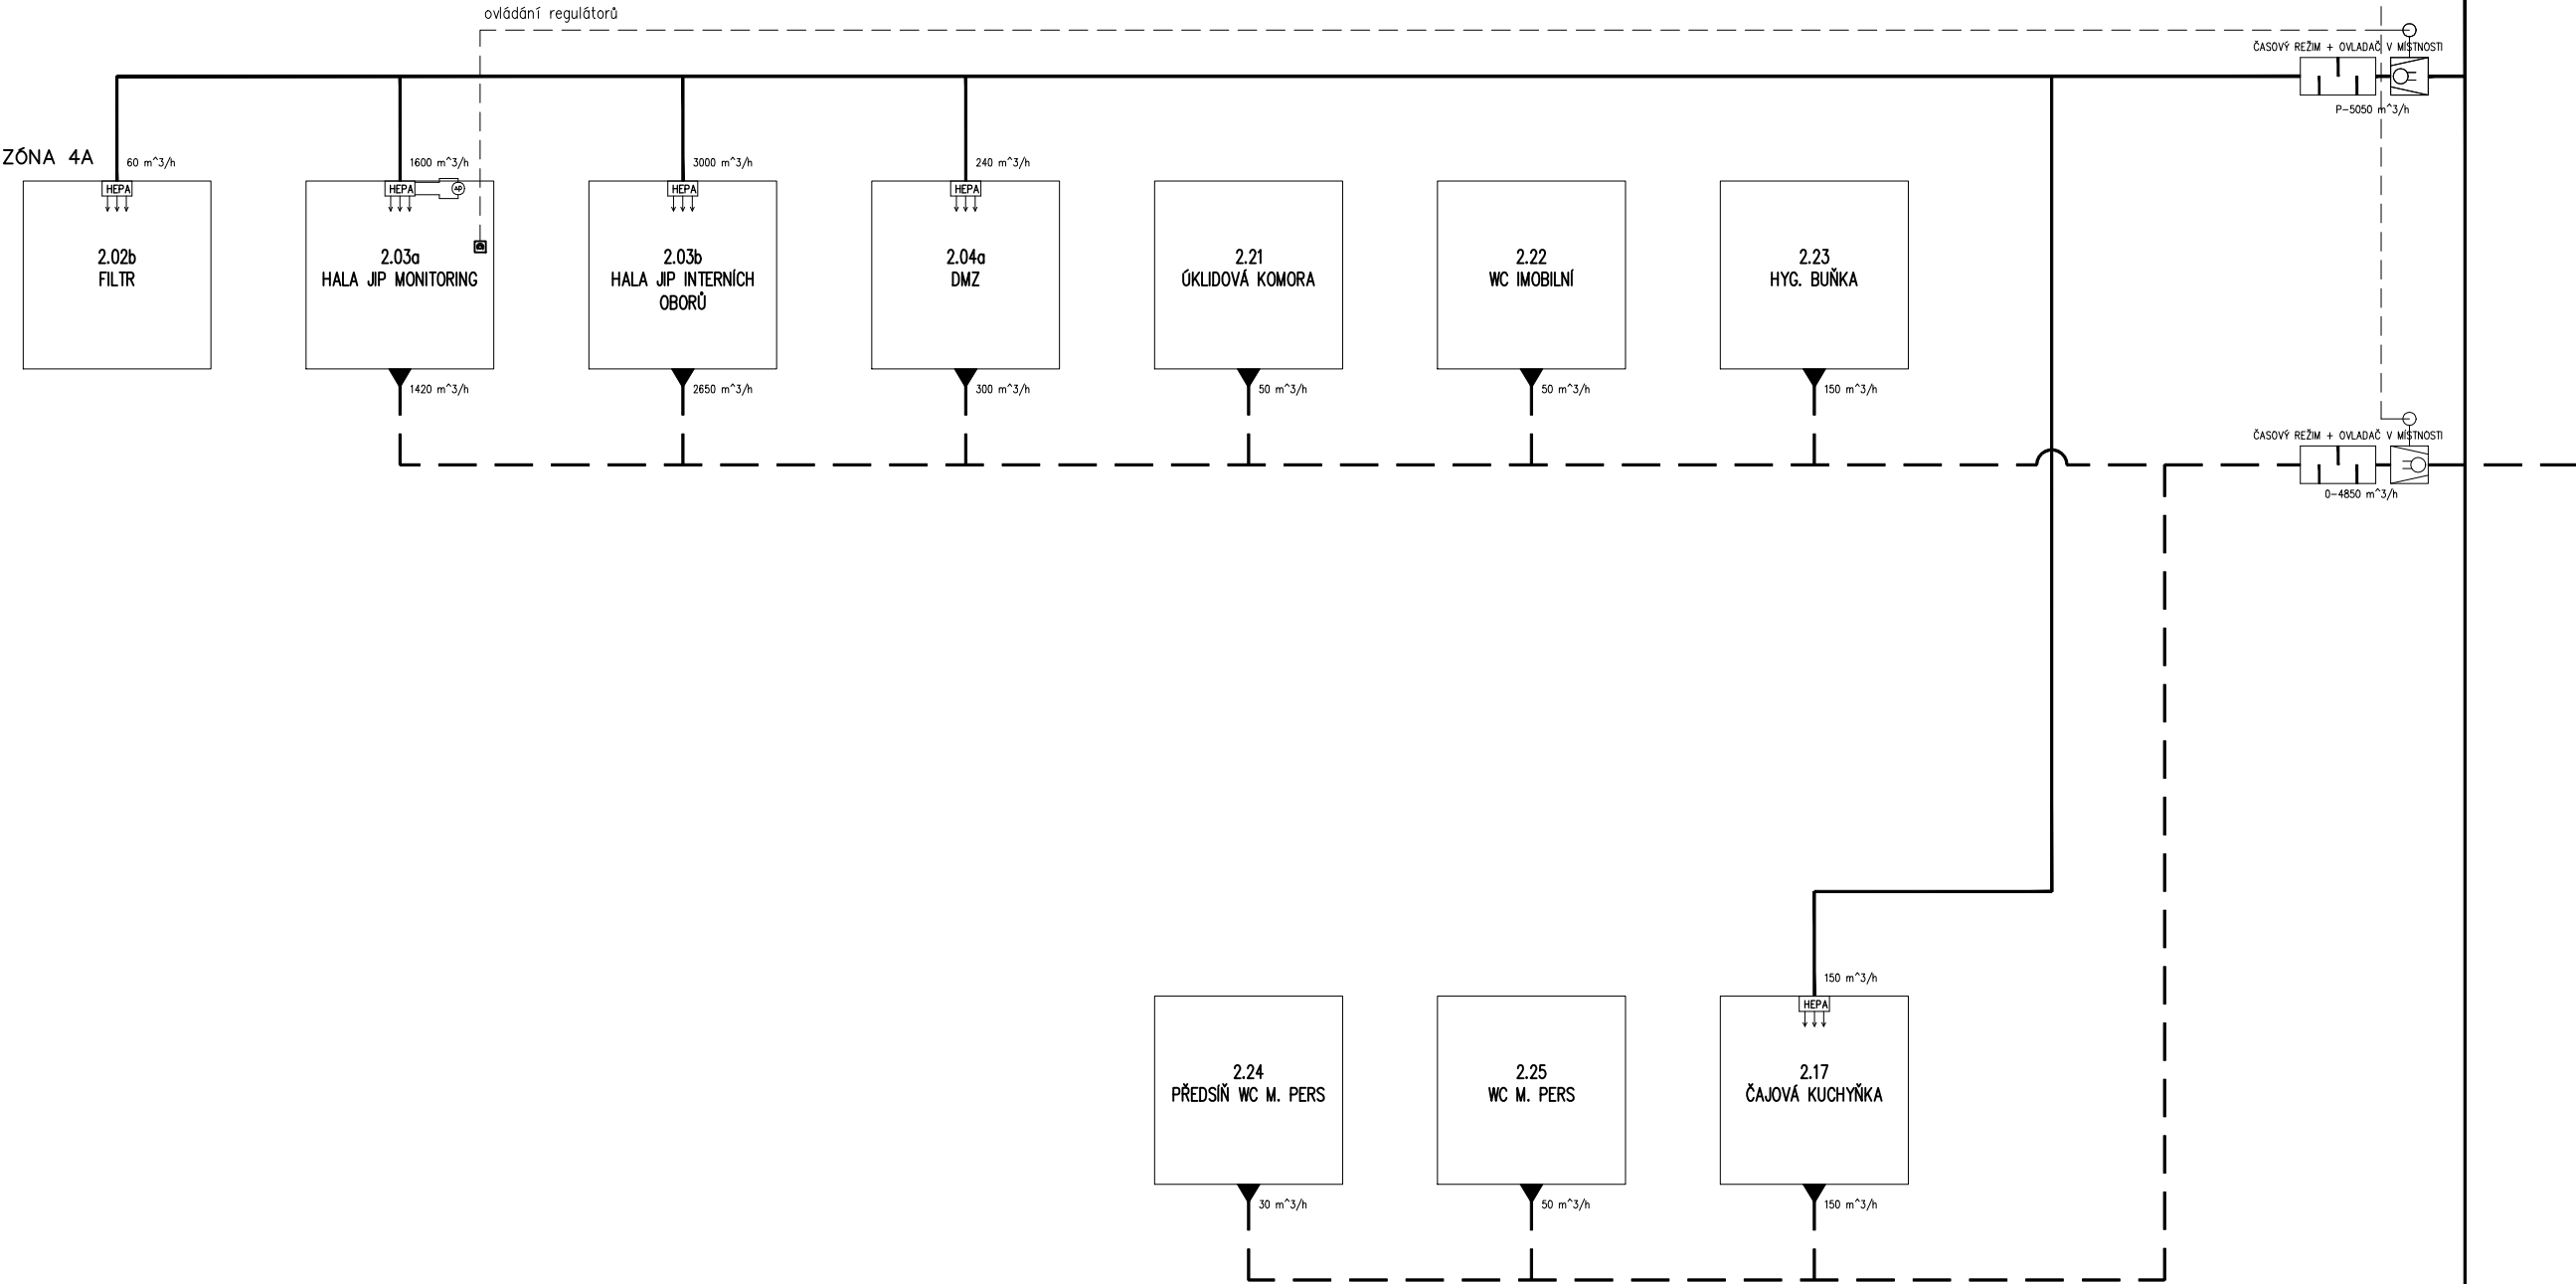

POKRAČOVÁNÍ
VIZ PŘÍLOHA Č.3.1c

NÁZEV AKCE:	P21P411 - Nemocnice Svitavy - JIP				POZNÁMKA: 1. 2. 3.	PŘÍLOHA TZ Č. 3.1b
NÁZEV ZAŘÍZENÍ:	ZAŘ.Č. 4 - JIP					
VYPRACOVAL:	ING. PETR AUF		DATUM:	5/2021		


ZAŘ.Č. 4 - JIP

SILOVÉ KABELY
OVLÁDACÍ KABELY

ROZVADĚČ MaR

V ROZVADĚČI

V PROVOZU

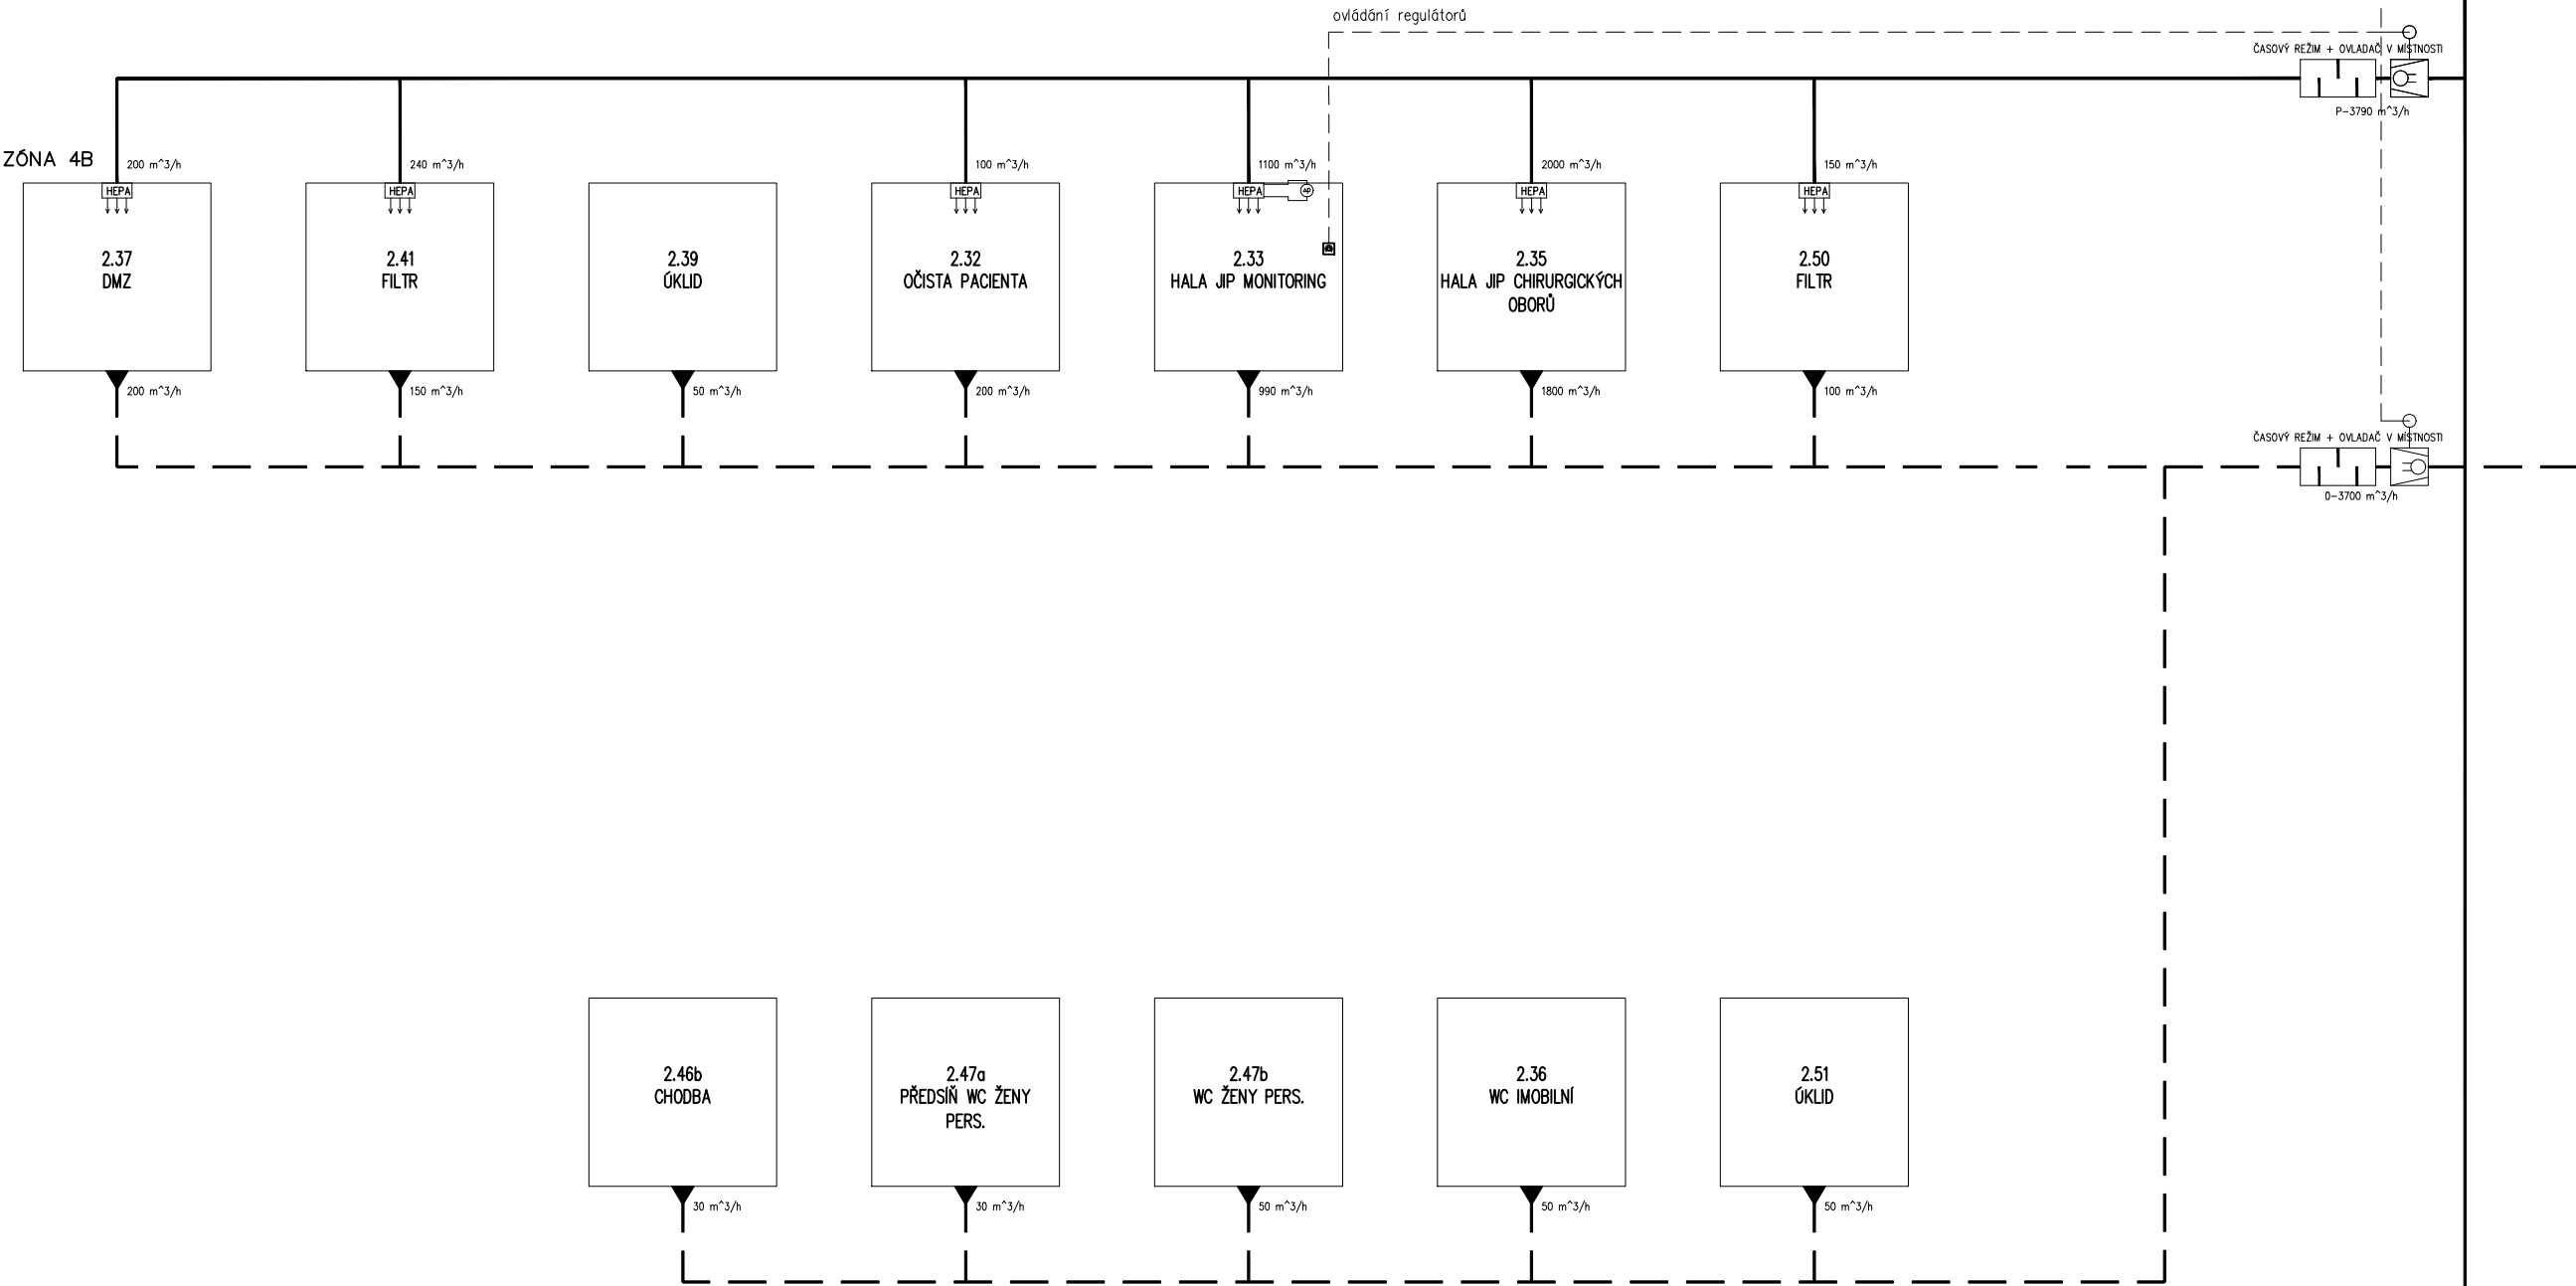


POKRAČOVÁNÍ
VIZ PŘÍLOHA Č.3.1d

NÁZEV AKCE:	P21P411 - Nemocnice Svitavy - JIP				POZNÁMKA: 1. 2. 3.	PŘÍLOHA TZ Č. 3.1c	
NÁZEV ZAŘÍZENÍ:	ZAŘ.Č. 4 - JIP						
VYPRACOVAL:	ING. PETR AUF		DATUM:	5/2021			

ZAŘ.Č. 4 - JIP

SILOVÉ KABELY
OVLÁDACÍ KABELY

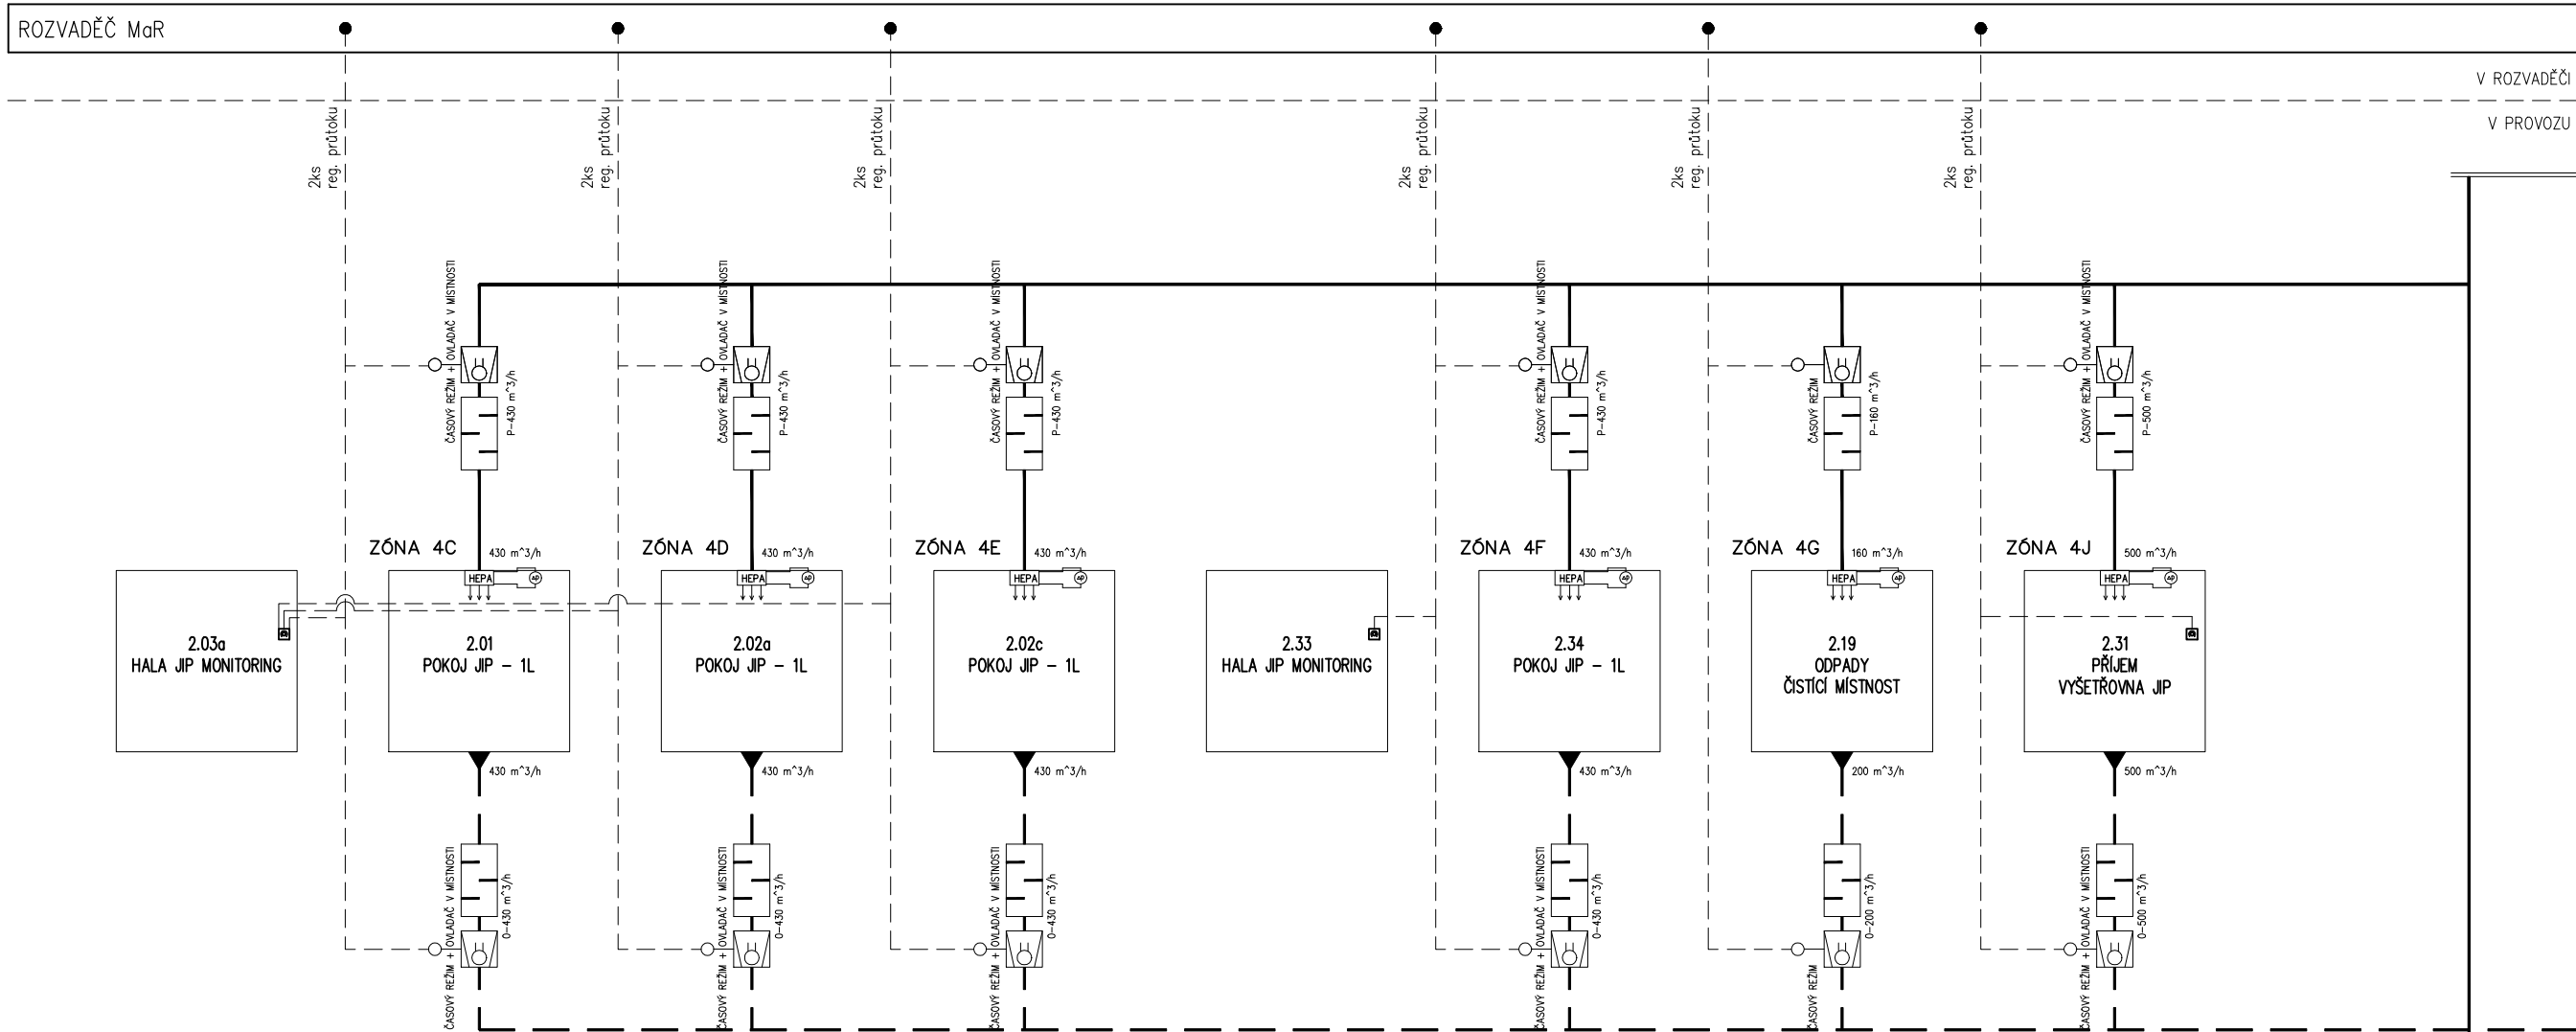

POKRAČOVÁNÍ
VIZ PŘÍLOHA Č.3.1e

NÁZEV AKCE:	P21P411 - Nemocnice Svitavy - JIP				POZNÁMKA: 1. 2. 3.	PŘÍLOHA TZ Č. 3.1d
NÁZEV ZAŘÍZENÍ:	ZAŘ.Č. 4 - JIP					
VYPRACOVAL:	ING. PETR AUF		DATUM:	5/2021		


ZAŘ.Č. 4 - JIP

SILOVÉ KABELY
OVLÁDACÍ KABELY

ROZVADĚČ MaR

V ROZVADĚČI

V PROVOZU

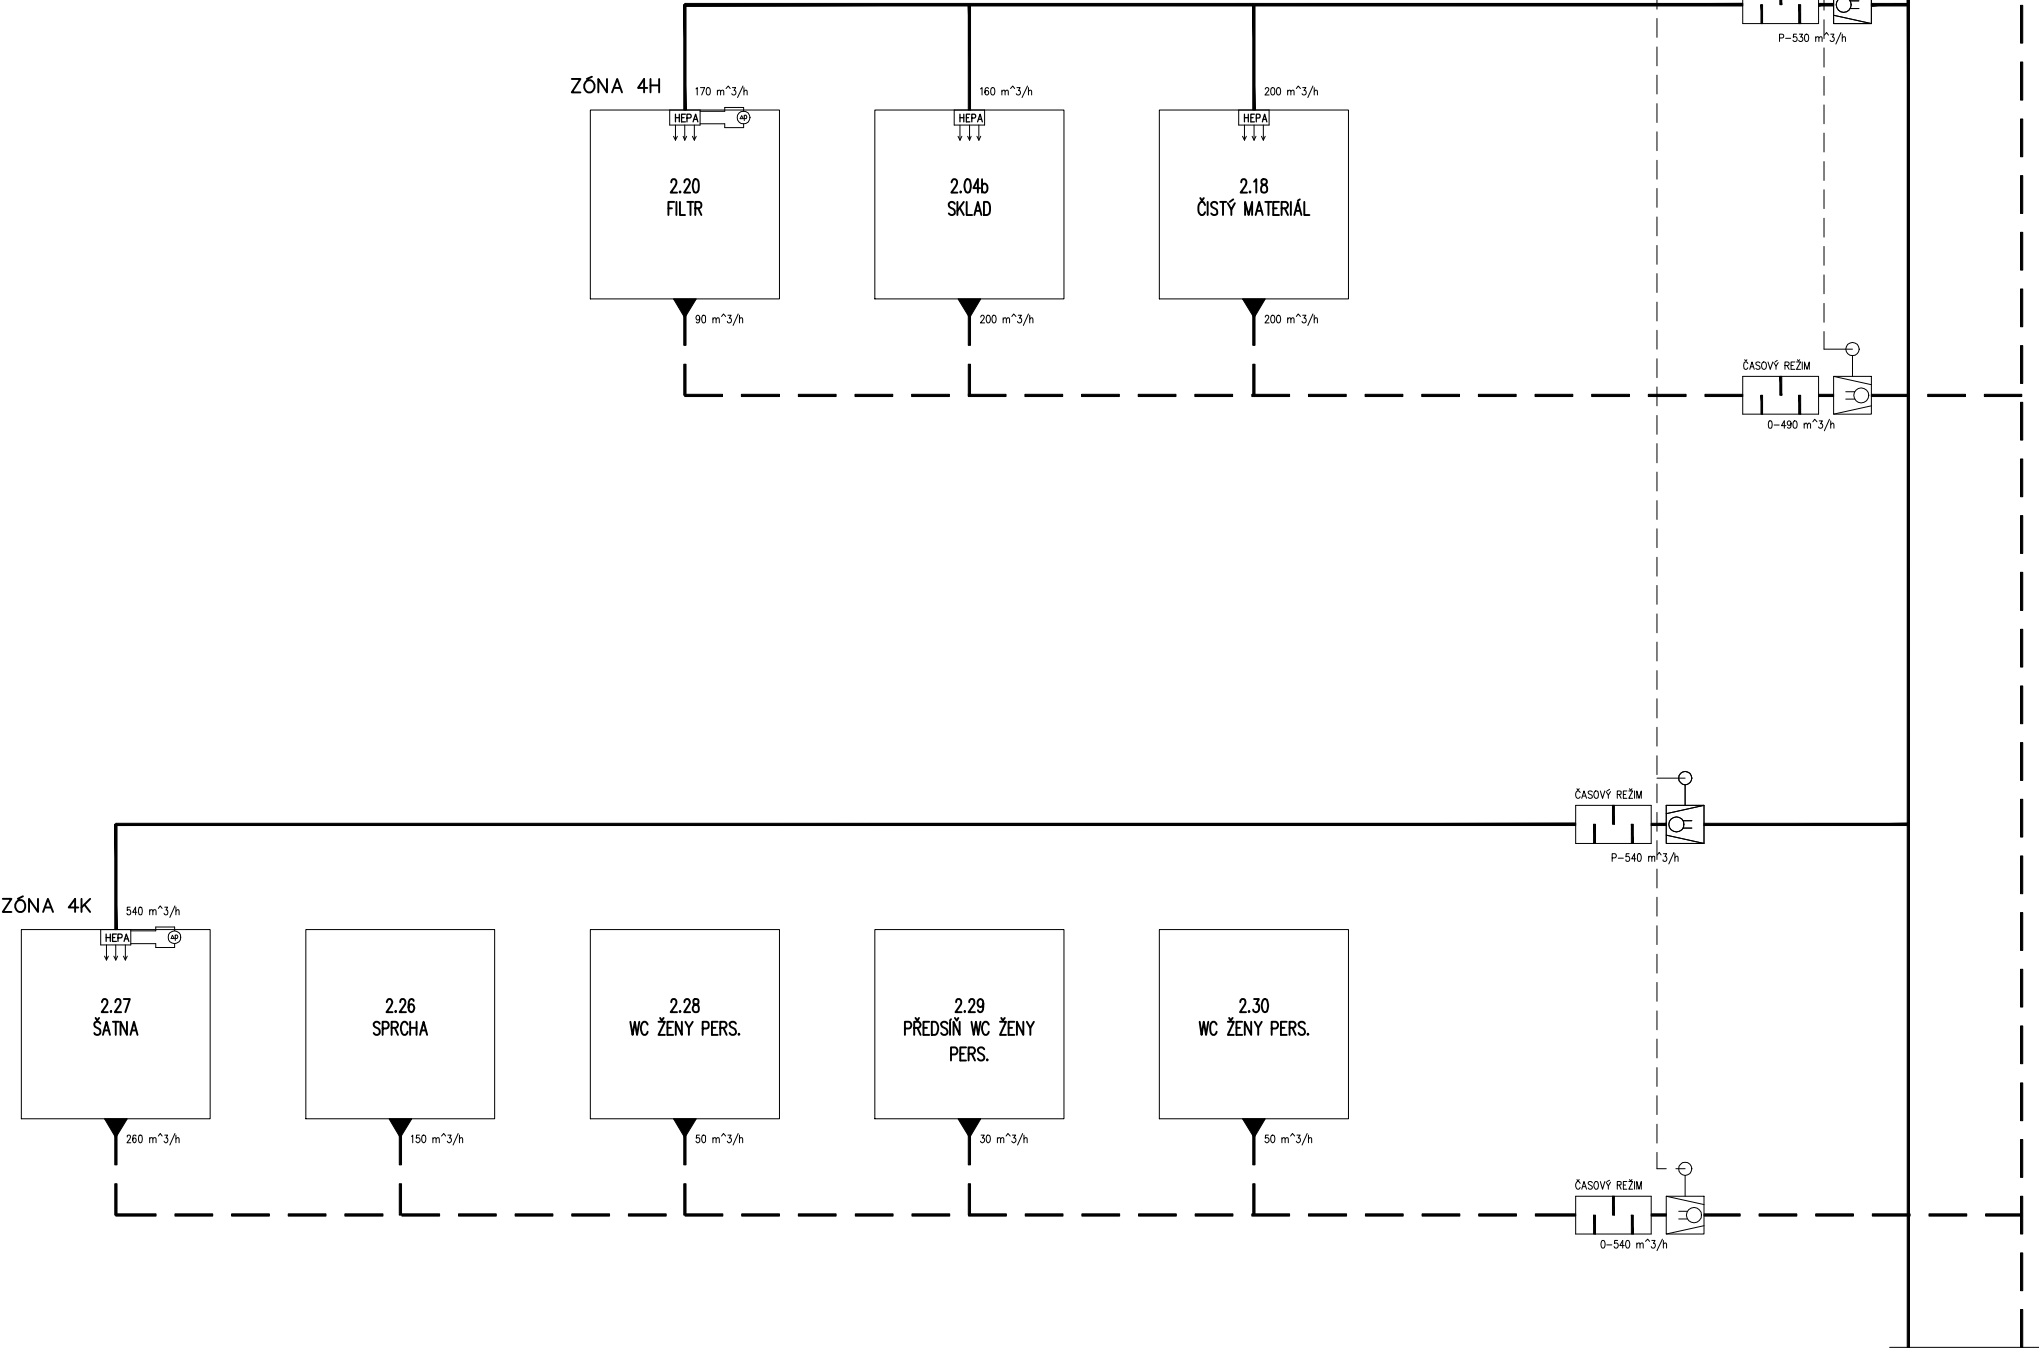

POKRAČOVÁNÍ
VIZ PŘÍLOHA Č.3.1f




NÁZEV AKCE:	P21P411 - Nemocnice Svitavy - JIP				POZNÁMKA: 1. 2. 3.	PŘÍLOHA TZ Č. 3.1e	
NÁZEV ZAŘÍZENÍ:	ZAŘ.Č. 4 - JIP						
VYPRACOVAL:	ING. PETR AUF		DATUM:	5/2021			

ZAŘ.Č. 4 - JIP

SILOVÉ KABELY
OVLÁDACÍ KABELY

ROZVADĚČ MaR


V ROZVADĚČI
V PROVOZU

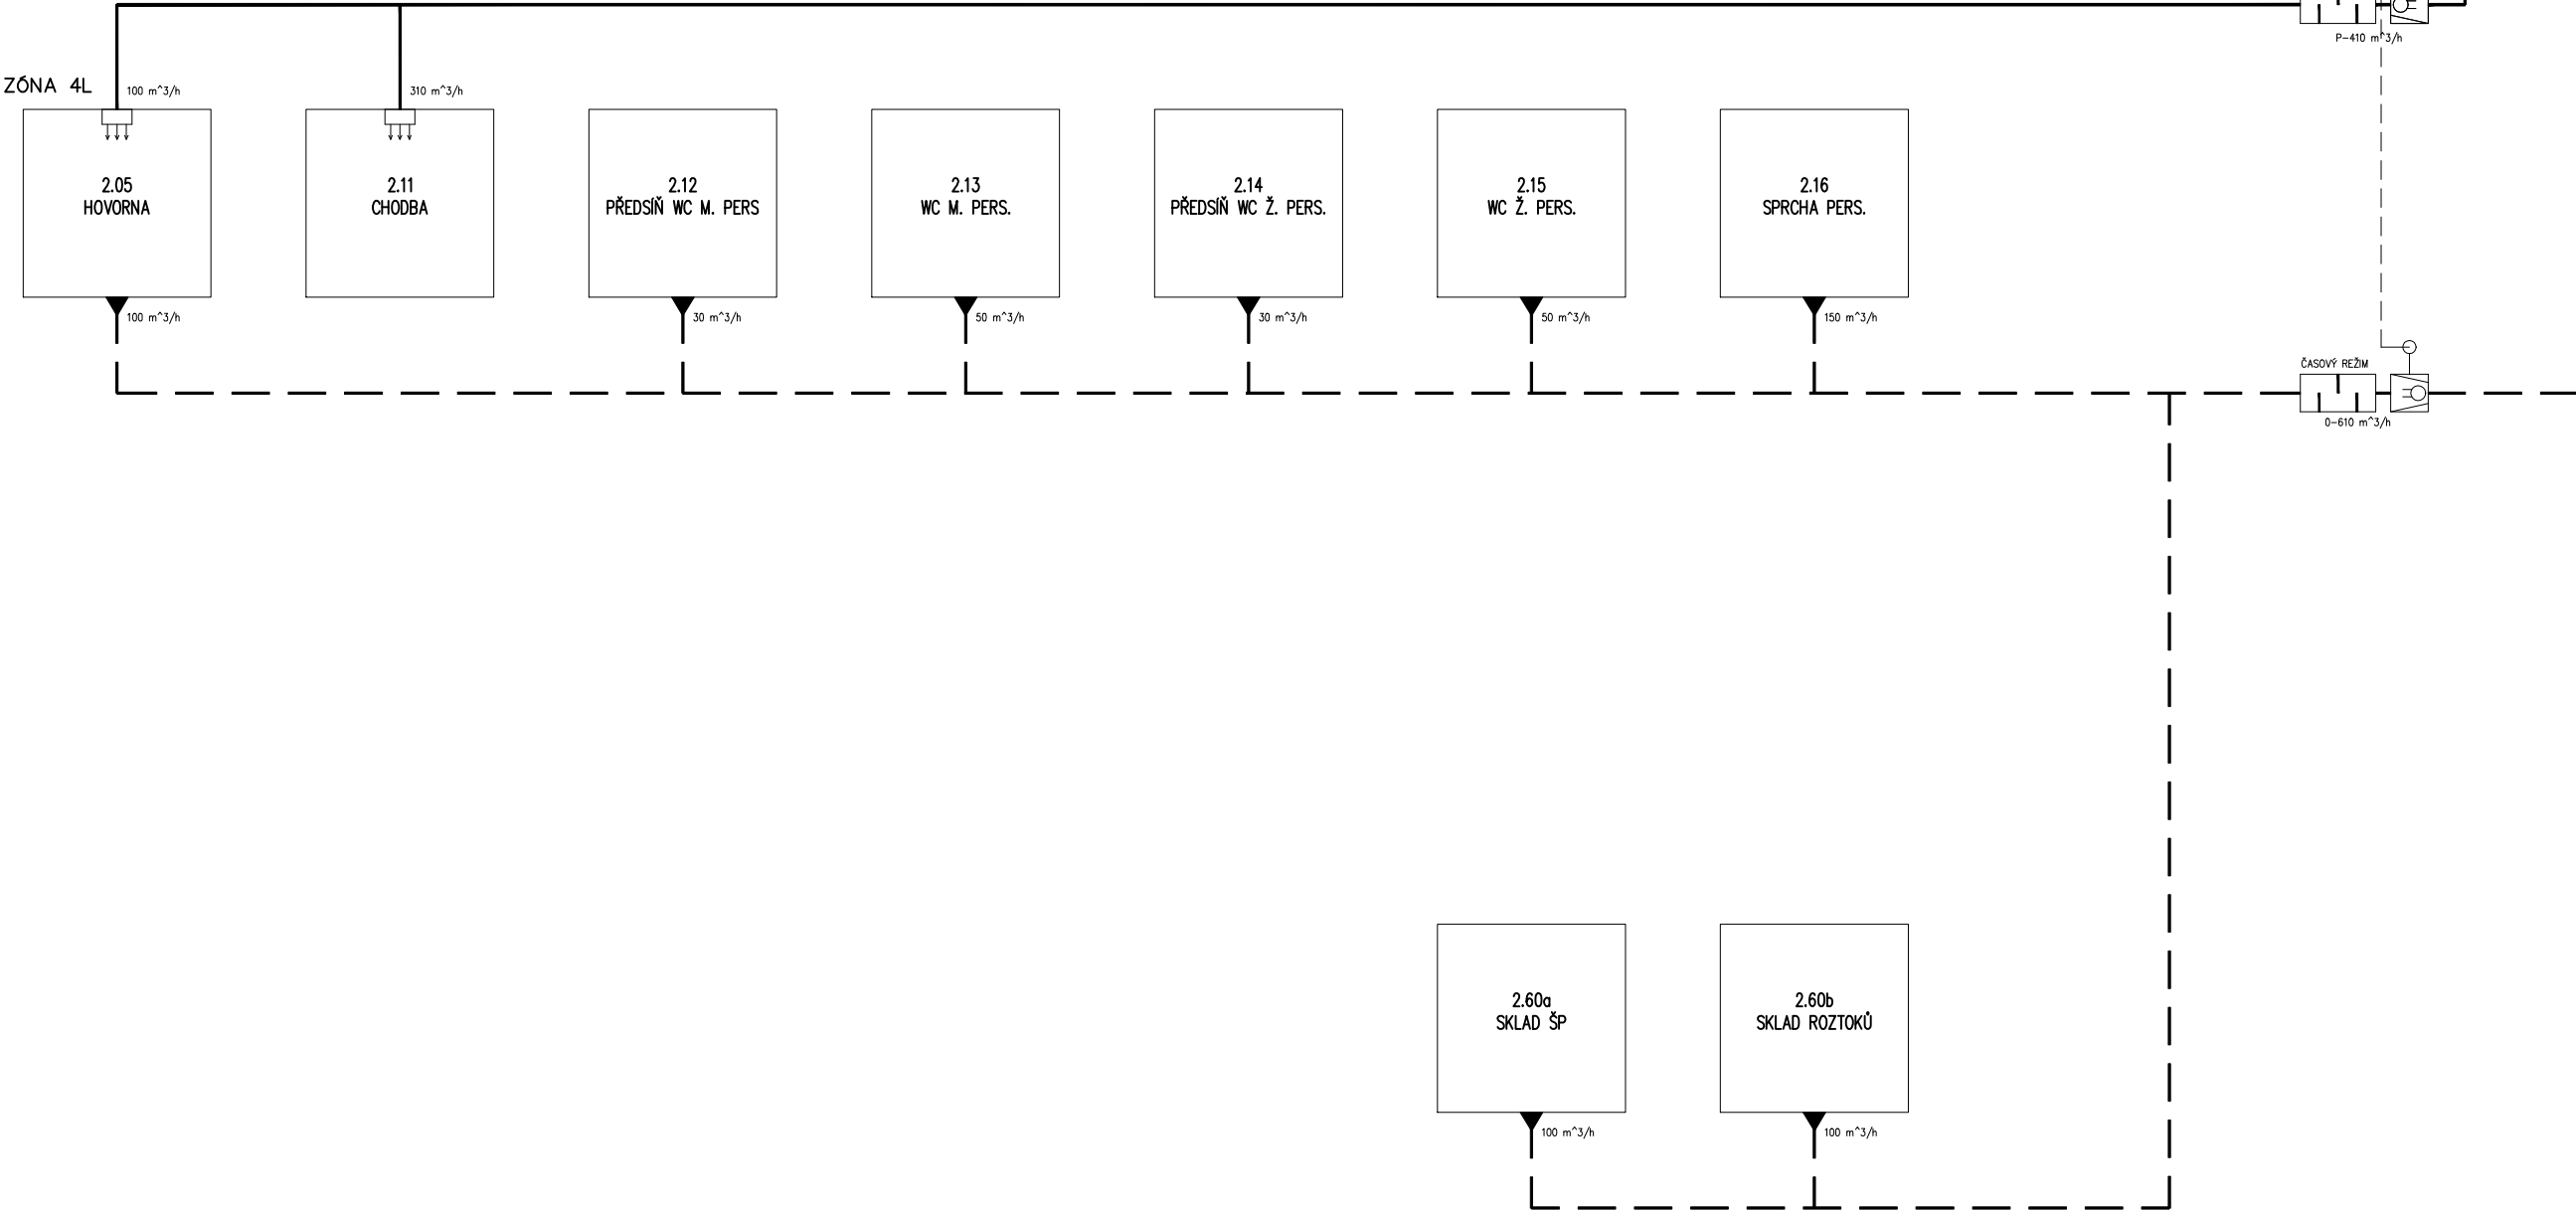

NÁZEV AKCE:	P21P411 - Nemocnice Svitavy - JIP				POZNÁMKA: 1. 2. 3.	PŘÍLOHA TZ Č. 3.1f	
NÁZEV ZAŘÍZENÍ:	ZAŘ.Č. 4 - JIP						
VYPRACOVAL:	ING. PETR AUF		DATUM:	5/2021			

ZAŘ.Č. 5 - ARO

SILOVÉ KABELY
OVLÁDACÍ KABELY

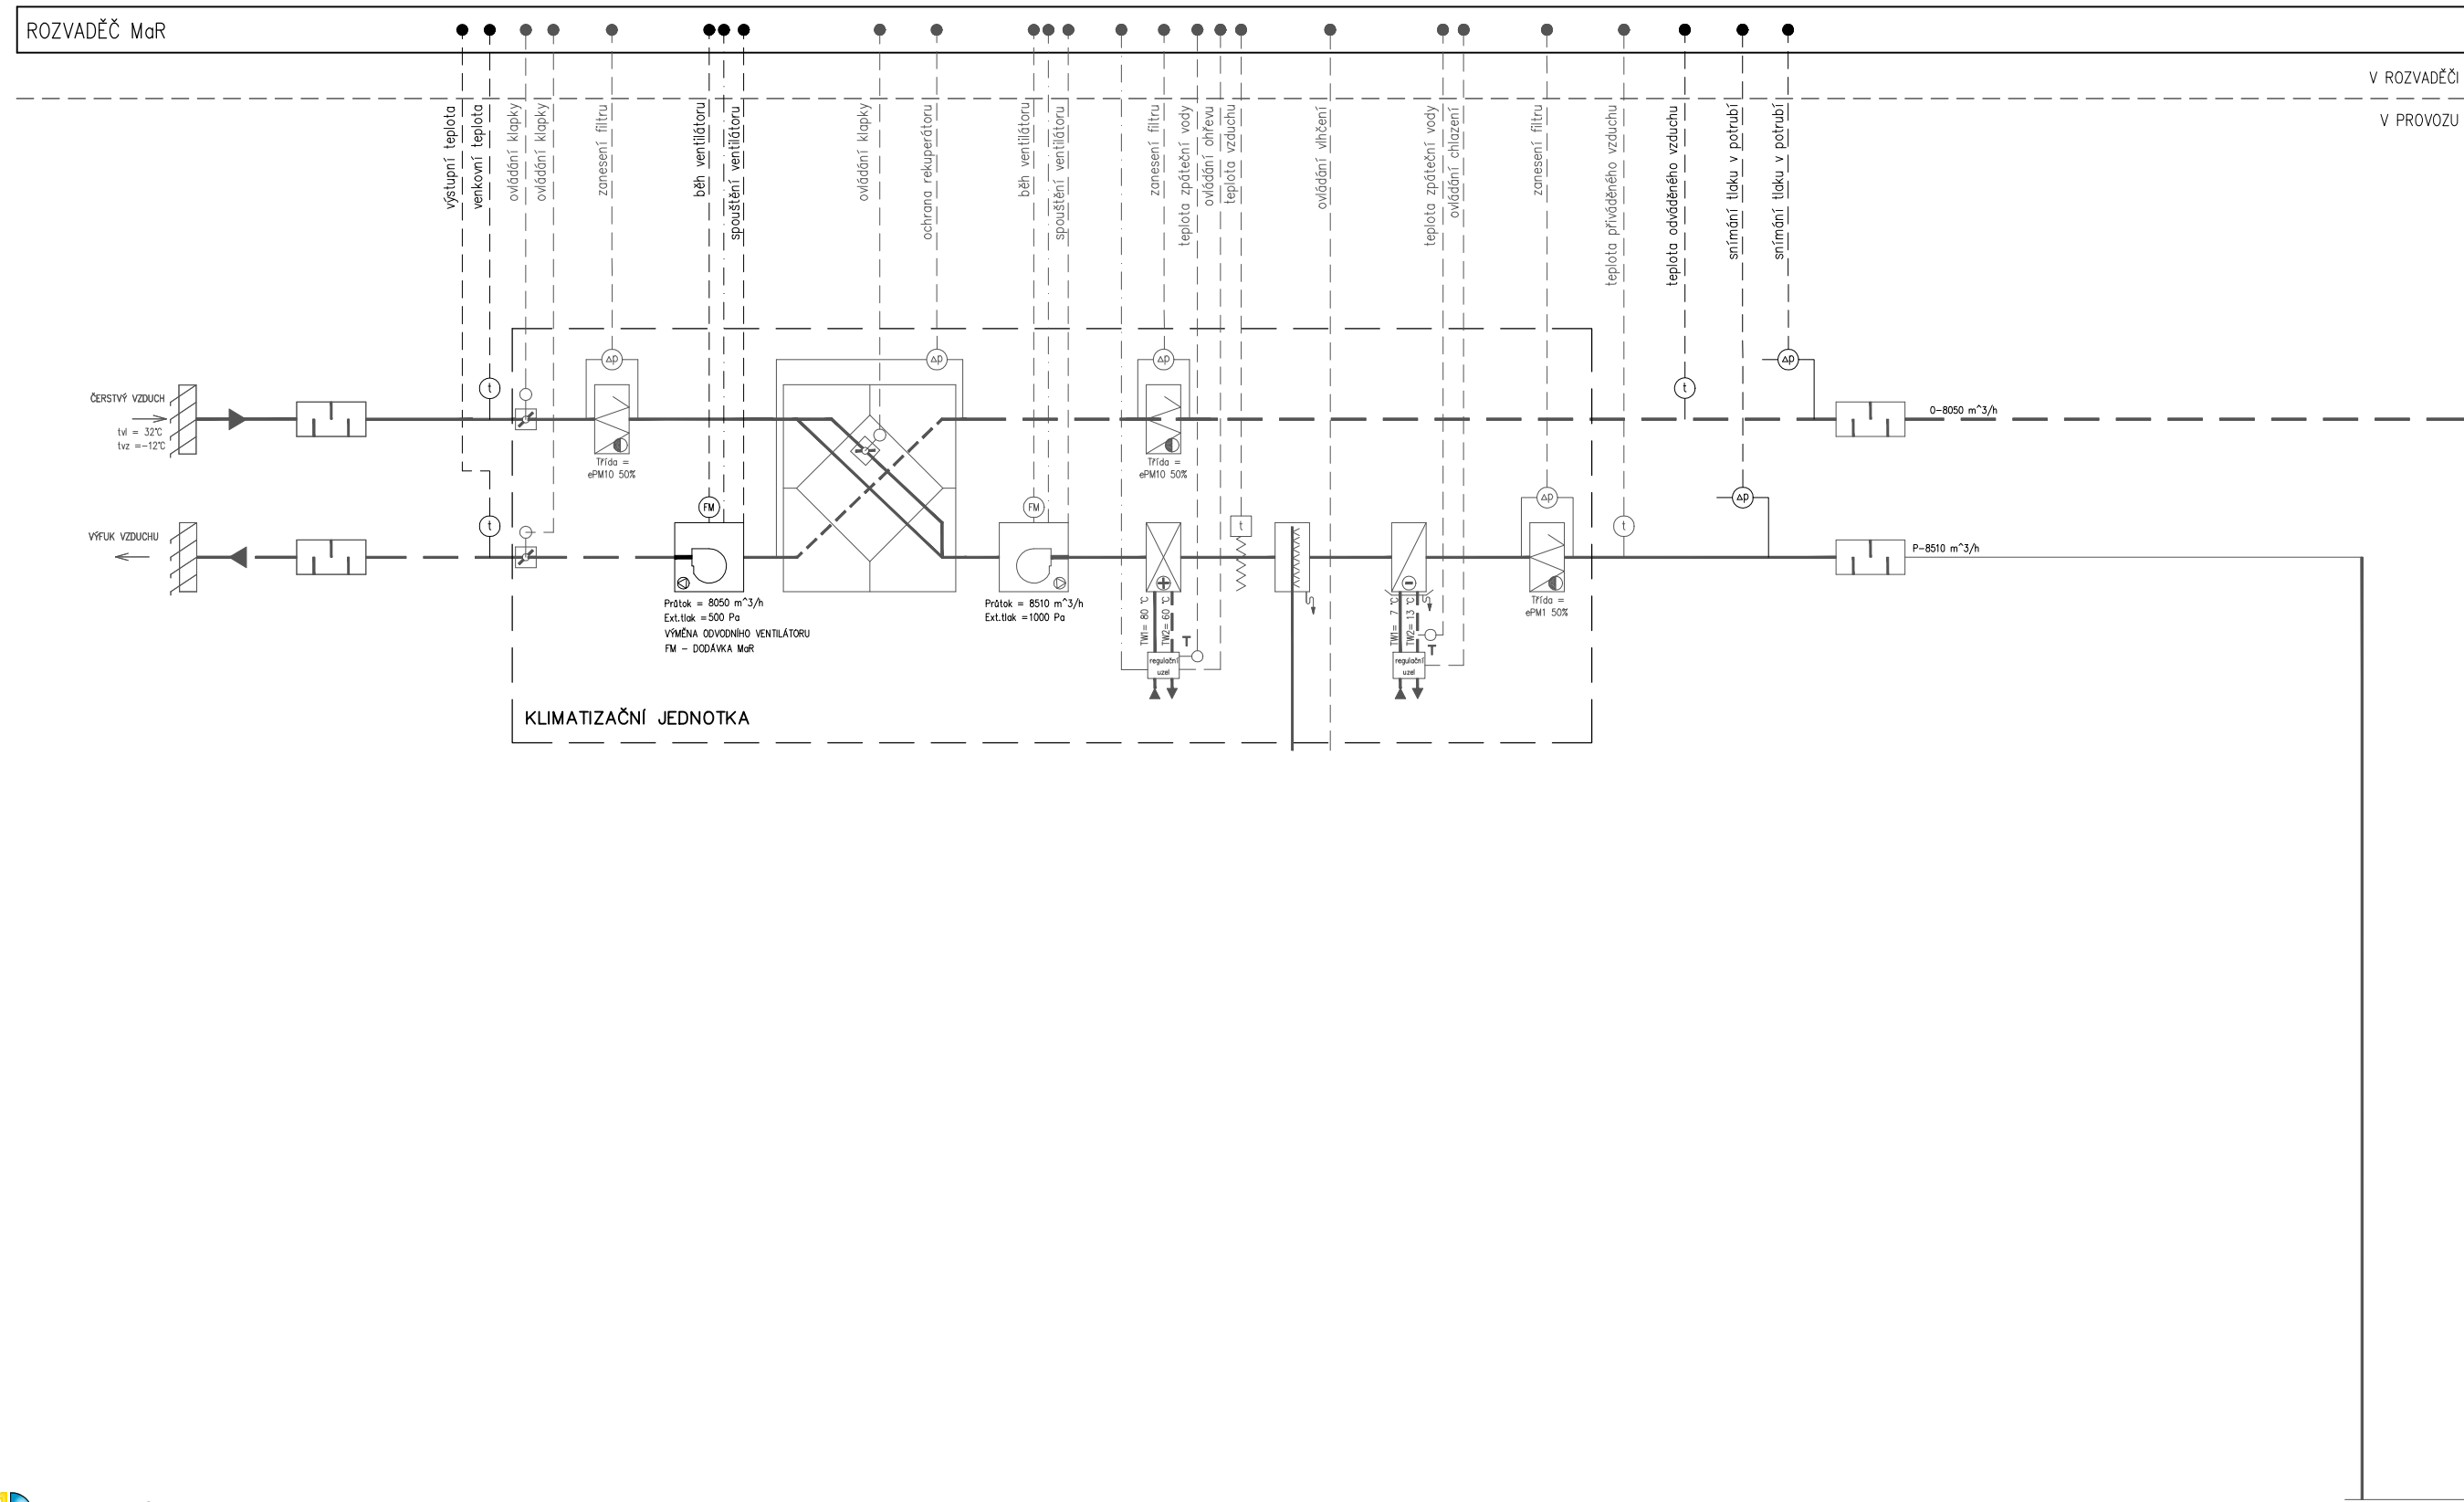

NÁZEV AKCE:	P21P411 - Nemocnice Svitavy - JIP				POZNÁMKA: 1. 2. 3.	PŘÍLOHA TZ Č. 3.2	
NÁZEV ZAŘÍZENÍ:	ZAŘ.Č. 5 - ARO						
VYPRACOVAL:	ING. PETR AUF		DATUM:	5/2021			

ZAŘ.Č. K1 - CHLAZENÍ ROZVODNY 2.09


SILOVÉ KABELY
OVLÁDACÍ KABELY



NÁZEV AKCE:	P21P411 - Nemocnice Svitavy - JIP				POZNÁMKA: 1. Profese MaR bude monitorovat teplotu v chlazené místnosti 2. 3.	PŘÍLOHA TZ Č. 3.3	
NÁZEV ZAŘÍZENÍ:	ZAŘ.Č. K1 - CHLAZENÍ ROZVODNY 2.09						
VYPRACOVAL:	ING. PETR AUF		DATUM:	5/2021			

ZAŘ.Č. P1, P2 - VĚTRÁNÍ POŽÁRNÍCH PŘEDSÍNÍ 2.NP

SILOVÉ KABELY
OVLÁDACÍ KABELY

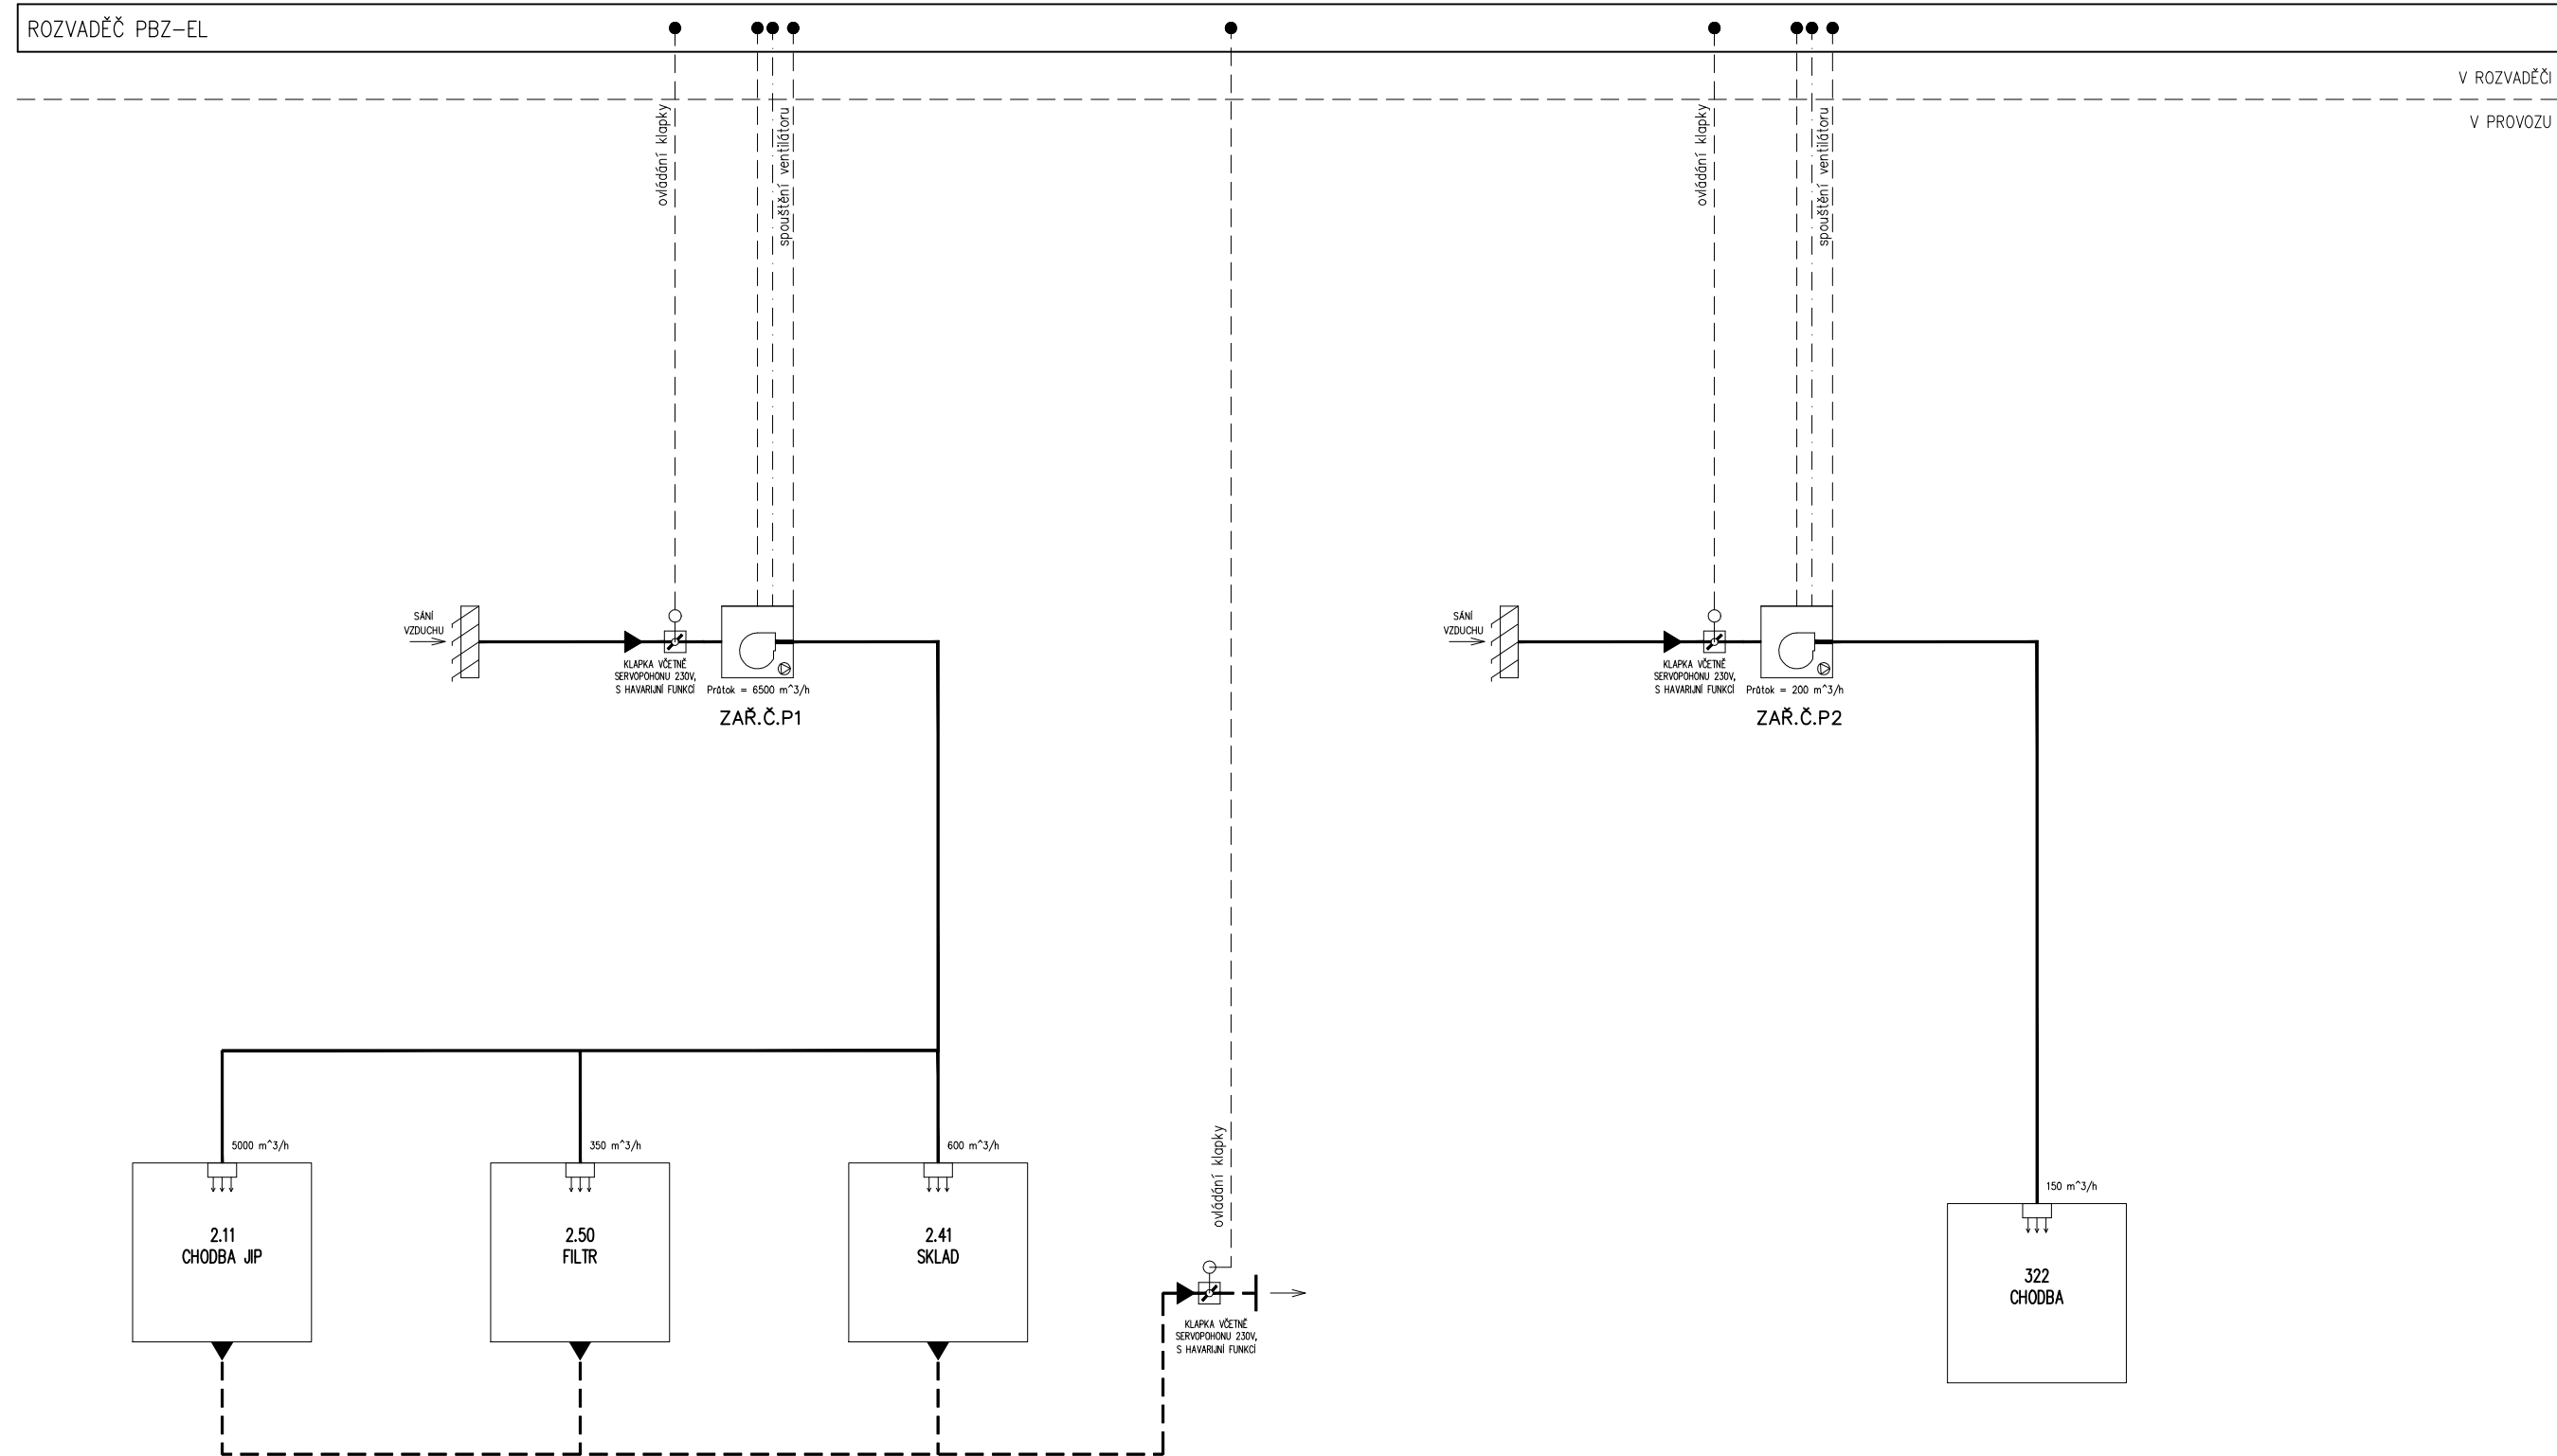

NÁZEV AKCE:	P21P411 - Nemocnice Svitavy - JIP				POZNÁMKA: 1. ZAŘÍZENÍ BUDOU NAPOJENA NA NÁHRADNÍ ZDROJ 2. 3.	PŘÍLOHA TZ Č. 3.4	
NÁZEV ZAŘÍZENÍ:	ZAŘ.Č. P1, P2 - VĚTRÁNÍ POŽÁRNÍCH PŘEDSÍNÍ 2.NP						
VYPRACOVAL:	ING. PETR AUF		DATUM:	5/2021			