

Rozvaděč RMD2.1


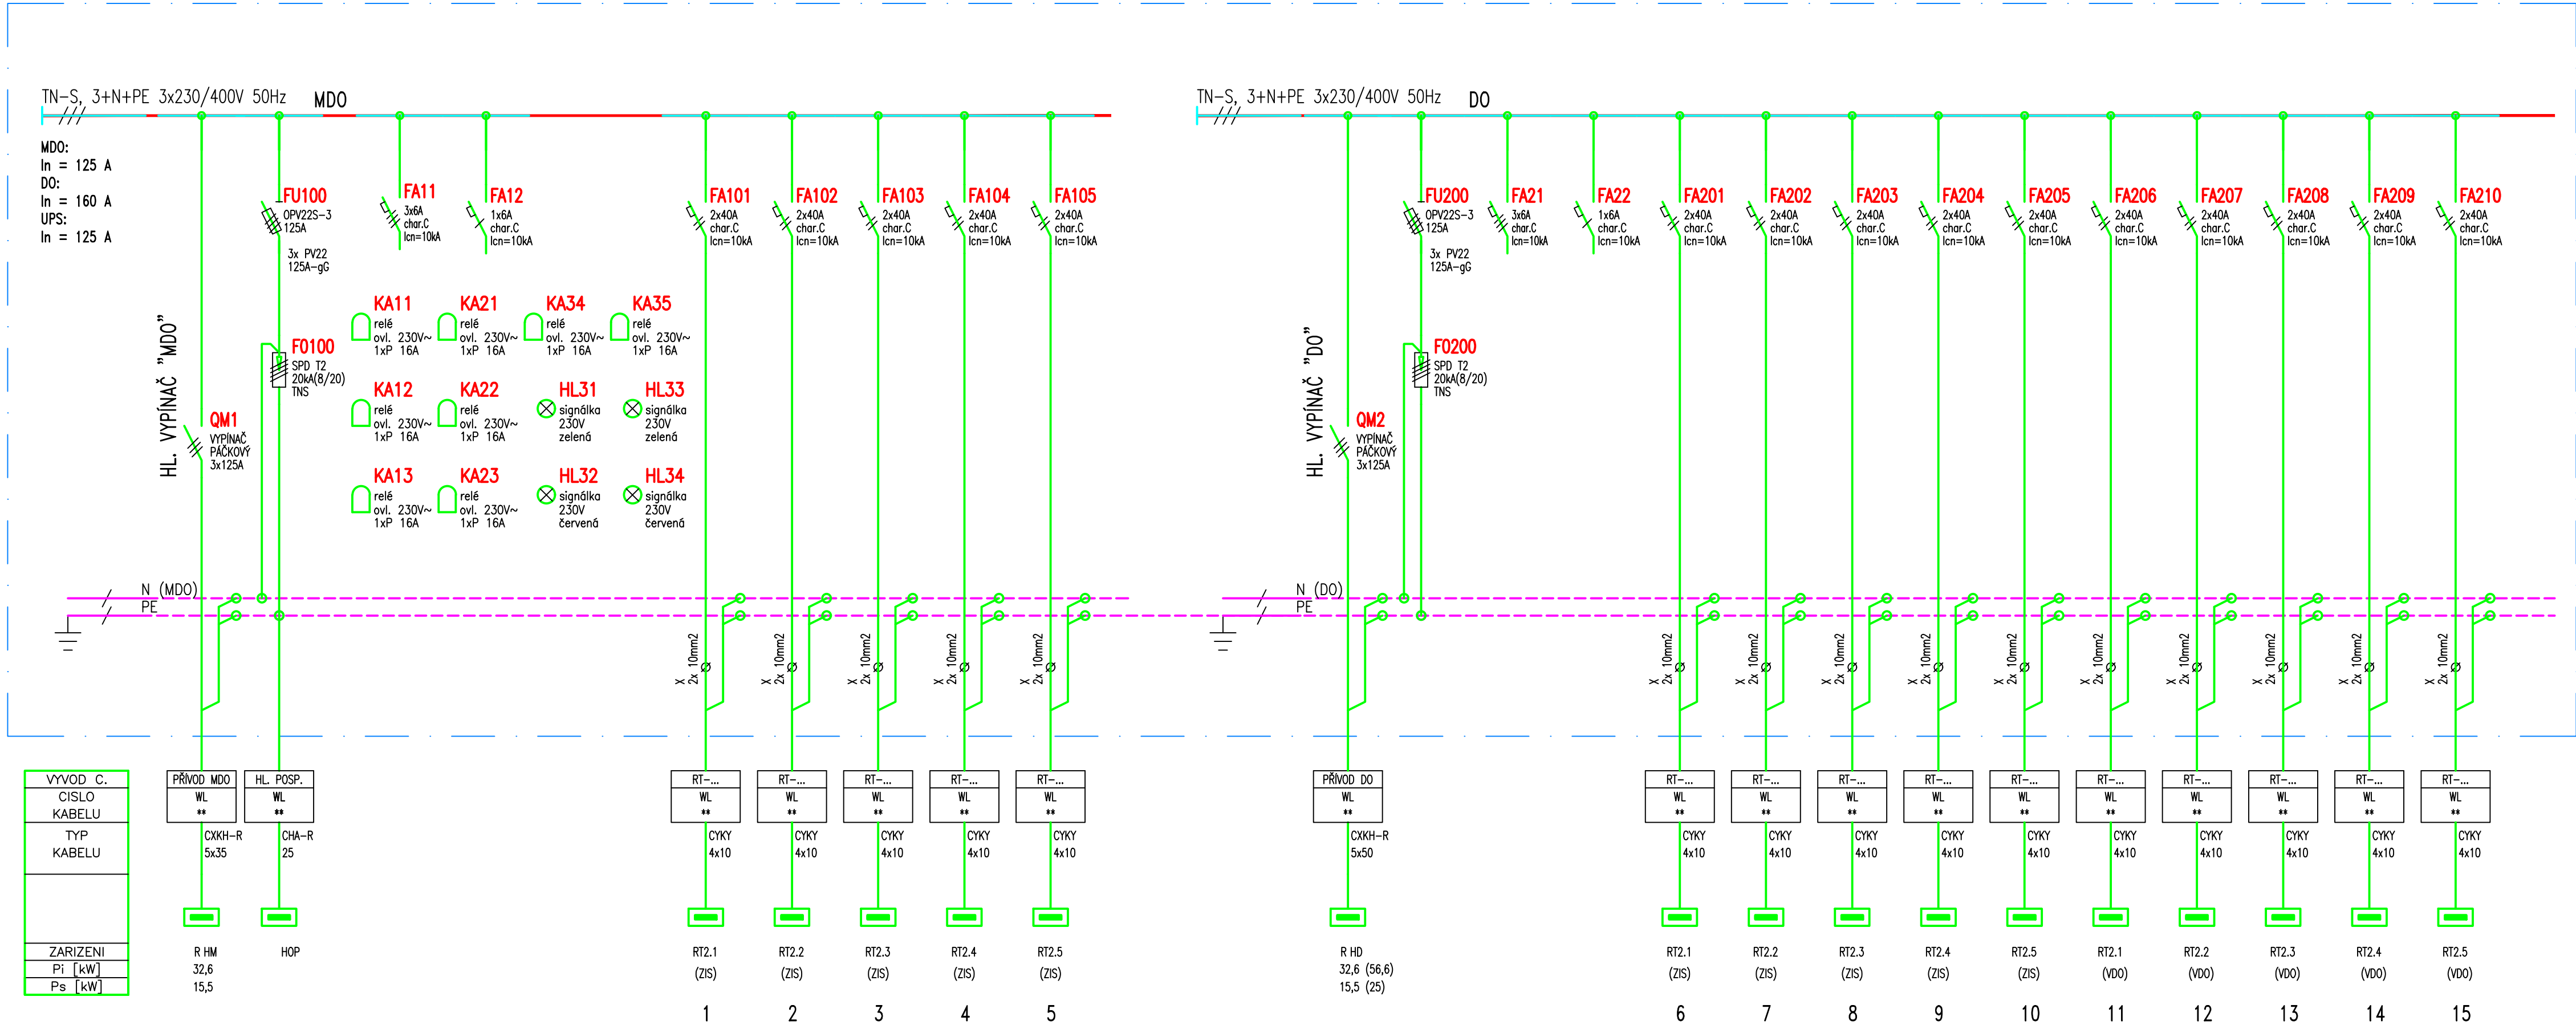



SCHÉMA SIGNALIZACE PŘÍVODŮ "MDO", "DO"

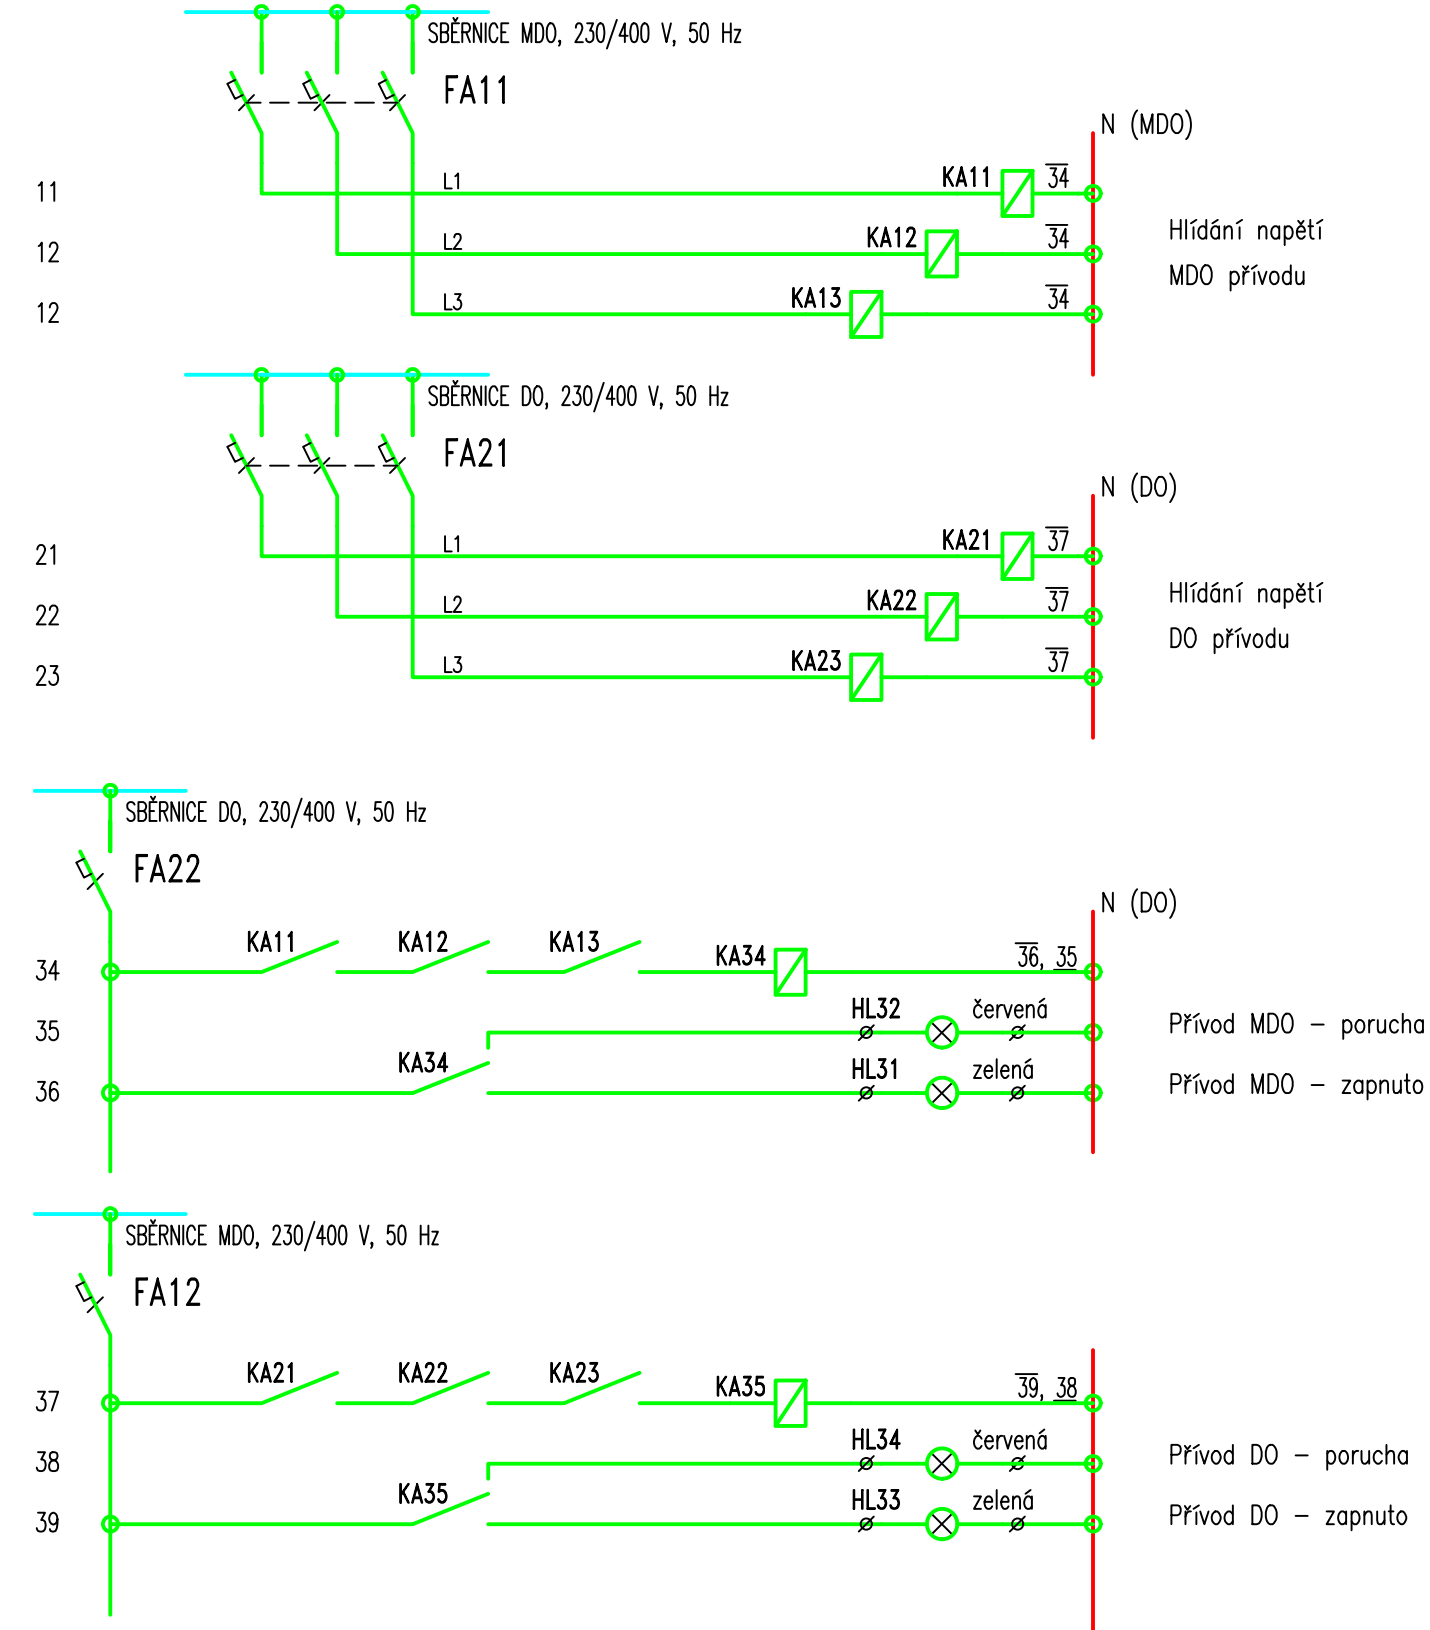

SKŘÍŇ ROZVADĚČE RMD2.1

Skrňň:
TYP: volně stojící, pro řadovou montáž
ŠÍŘKA: 600 mm
VÝŠKA: 2100 mm (včetně podstavce, soklu)
HLOUBKA: 400 mm
PŘÍVODY: HOREM
VÝVODY: HOREM

Osazení a popis signálků na dveřích rozvaděče

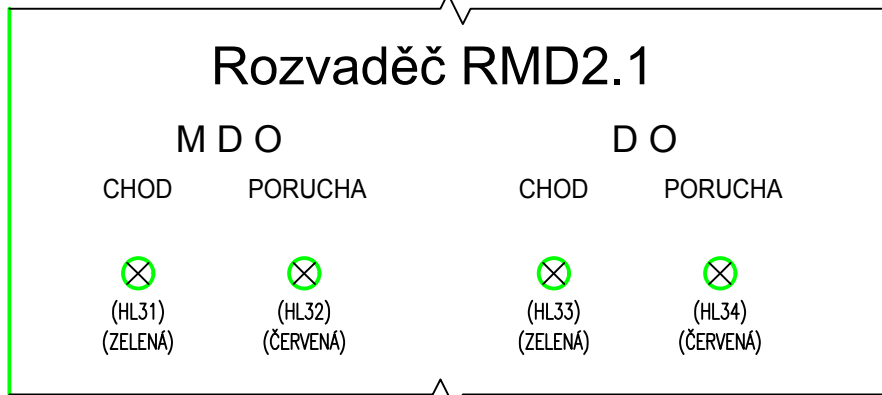

ROZVODNÁ SOUSTAVA: TN-C-S, 3+N+PE, 3x 230/400V, 50Hz
ZDRAVOTNICKÁ SÍŤ IT, 2P+ PE, 230V, 50Hz
OCHRANA PŘED ÚRAZEM EL. PROUDEM: AUTOMATICKÉ ODPOJENÍ OD ZDROJE
DOPLŇUJÍCÍ OCHRANNÉ POSPOJOVÁNÍ

D1.01 JIP

D1.01.4g SILNOPROUDÁ ELEKTROTECHNIKA

TENTO VÝKRES A JEHO DETAILY JSOU MAJETKEM ZHOTOVITELE A NESMÍ BÝT POUŽIT CELÝ ANI Z ČÁSTI BEZ JEHO PÍSEMNÉHO SOUHLASU (DLE ZÁKONA Č. 121/2000 Sb.).

ZPRACOVATEL DÍLČÍ ČÁSTI: ATELIER PENTA v.o.s., Mrštíkova 12, 586 01 Jihlava	VEDOUcí PROJEKTANT: VYPRACOVAL: KONTROLOVAL: ING.ARCH. J. HOMOLKA, CSc. ING. PETR KREMLÁČEK ING. PETR KREMLÁČEK
GENERAční PROJEKTANT: ATELIER PENTA v.o.s., Mrštíkova 12, 586 01 Jihlava	HLAVNÍ INŽENÝR PROJEKTU: ING. ALEŠ PRUDKÝ
INVESTOR: Pardubický kraj, Komenského náměstí 125, 532 11 Pardubice	
NÁZEV AKCE: NPK a.s. SVITAVSKÁ NEMOCNICE, SLOUČENÍ JIP	FORMÁT: 5x A4
VÝKRES: ROZVADĚČ RMD2.1	DATUM: 5 / 2021
	STUPEŇ: DPS
	ZAK. ČÍSLO: A 02-21-P
	MĚŘÍTKO: Č. VÝKRESU: D1.01.4g-51

ČÍSLO PARE

penta Mrštíkova 12, 586 01, Jihlava tel.: +420 567 312 451-4, fax: +420 567 3124 55
penta Mrštíkova 12, 586 01, Jihlava tel.: +420 567 312 451-4, fax: +420 567 3124 55