

*Akce:*            **NPK a.s.**  
                     **Svitavská nemocnice, sloučení JIP**  
                     *Dokumentace pro provádění stavby*

*Investor:*       **Pardubický kraj**  
                     **Komenského náměstí 125**  
                     **532 11 Pardubice**

*Zak. číslo:*     **A 02 – 21 – P**


## **D1.01 JIP**

# **D1.01.4i-03 DETAILY KLINICKÉ SIGNALIZACE MEDICINÁLNÍCH PLYNŮ**





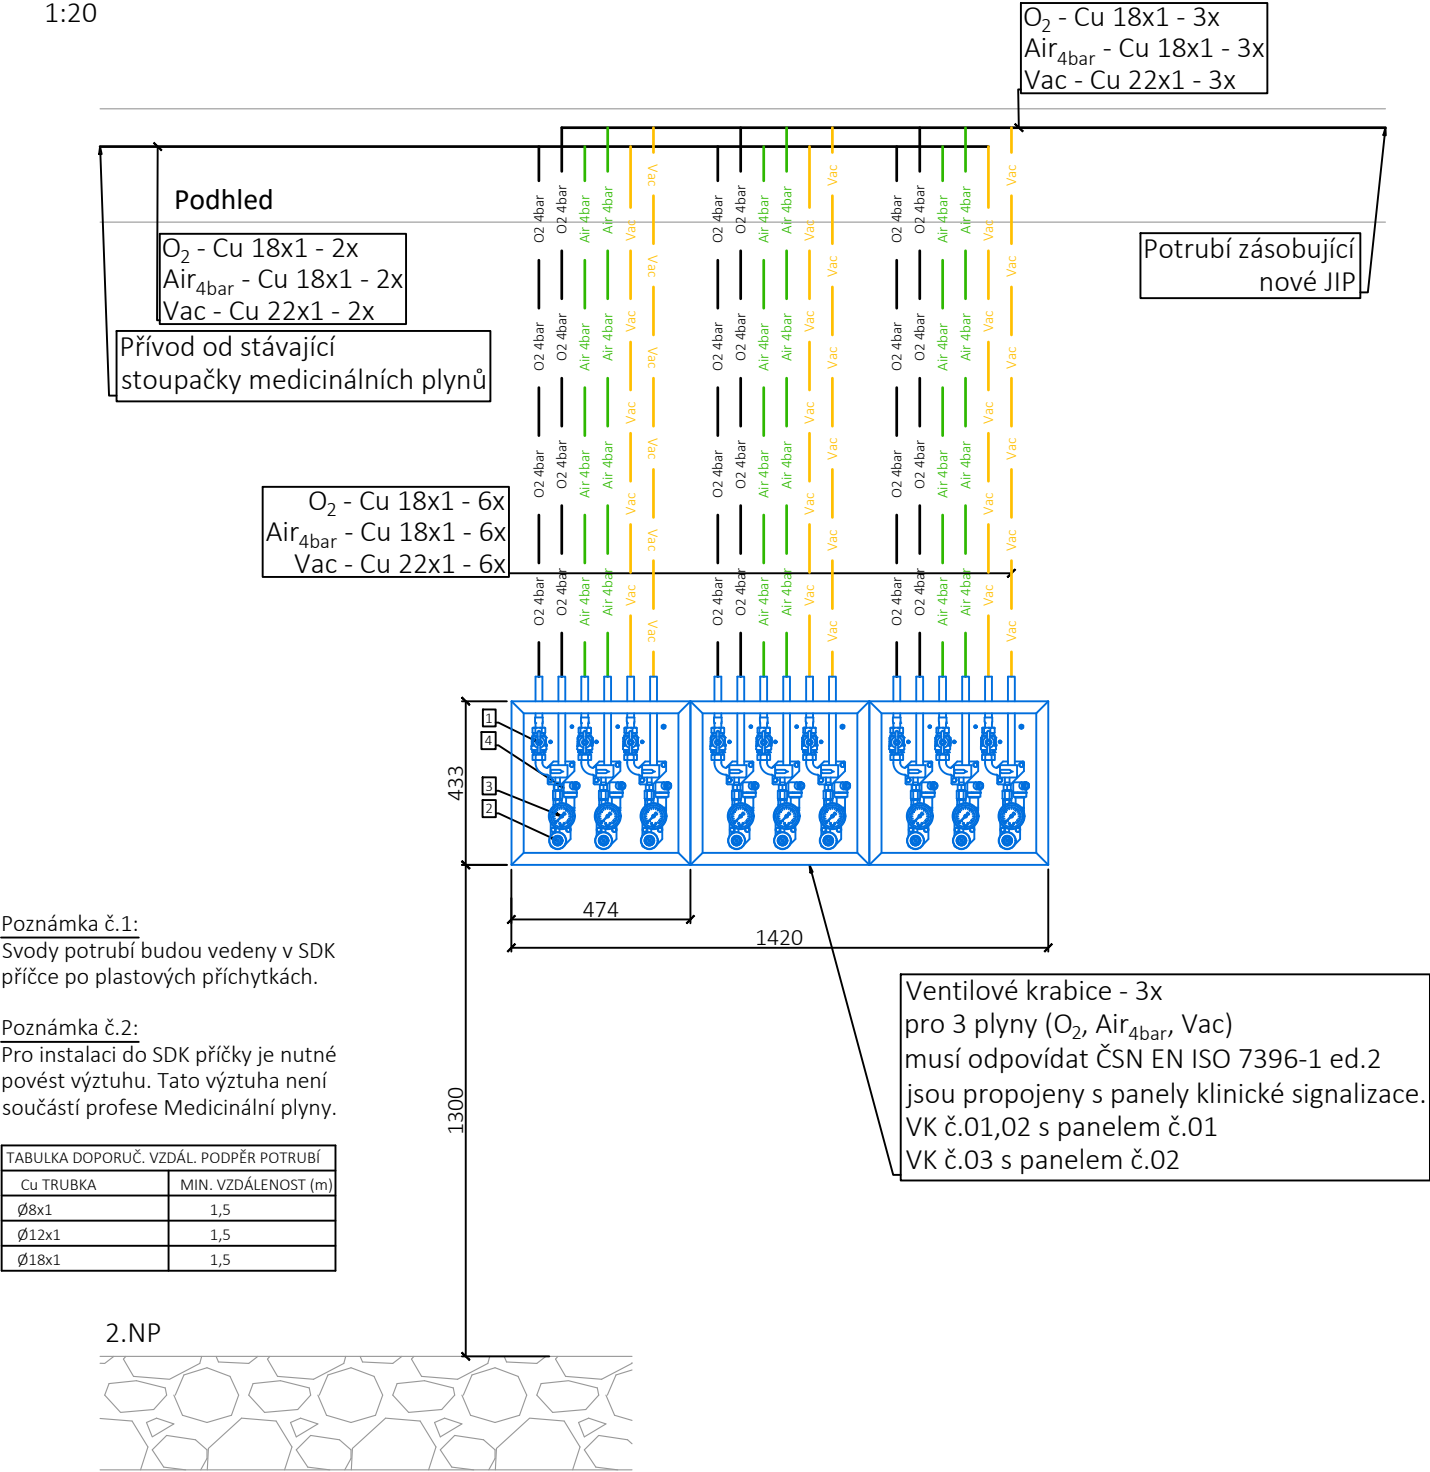

## **D1.01.4i Medicinální plyny**

# Výkres D1.01.4i-03, detail 01

1:20



## LEGENDA

ZNAČKA	POPIS ZNAČKY
 O2 4bar 	Potrubí kyslíku - Cu trubka 4 bar
 Air 4bar 	Potrubí stlačeného vzduchu - Cu trubka 4 bar
 Vac 	Potrubí vakua - Cu trubka 850 mbar
1	Uzavírací ventil
2	Rychlospojka pro napoení na náhradní zdroj - dle druhu plynu
3	Kontrolní manometr nebo vakuometr
4	Čidlo klinického alarmu

# Výkres č.: D1.01.4i-03, detail 02

1:20

