


Rozvaděč RT2.1

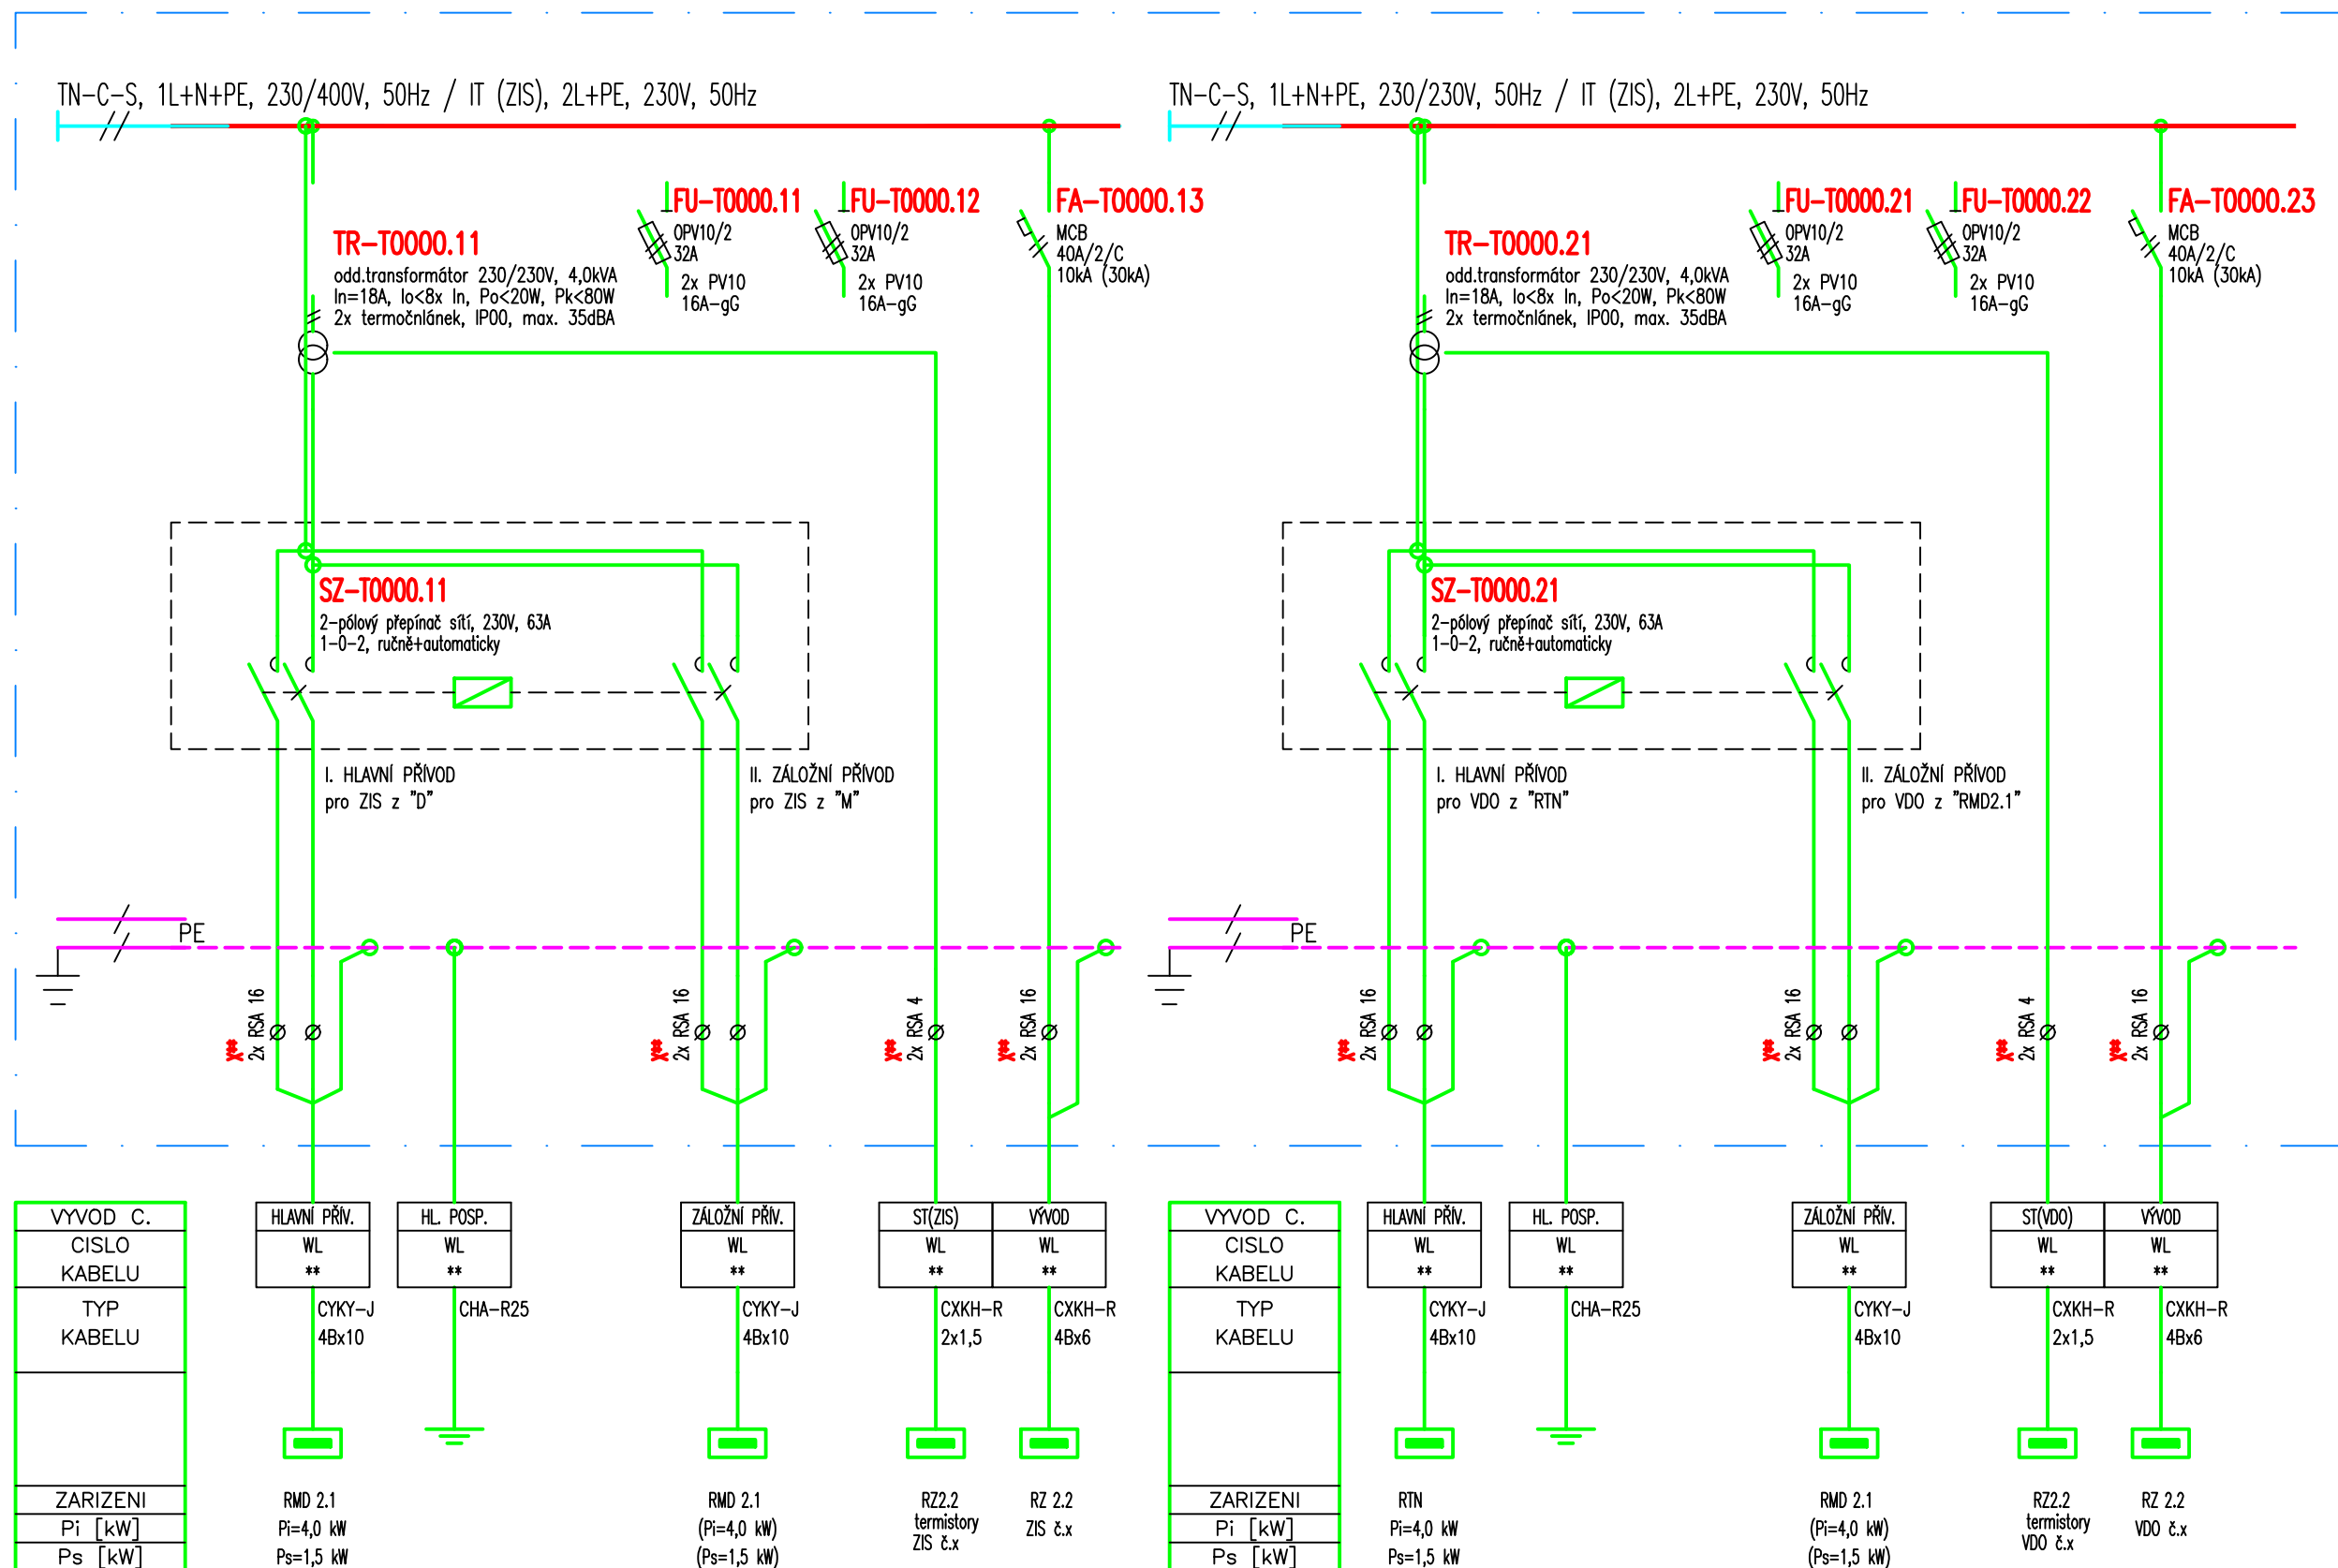


KONSTRUKČNÍ ŘEŠENÍ – ČELNÍ POHLED

skříň RT

$$2x \text{ TR} + 2x \text{ SZ}$$

400 mm

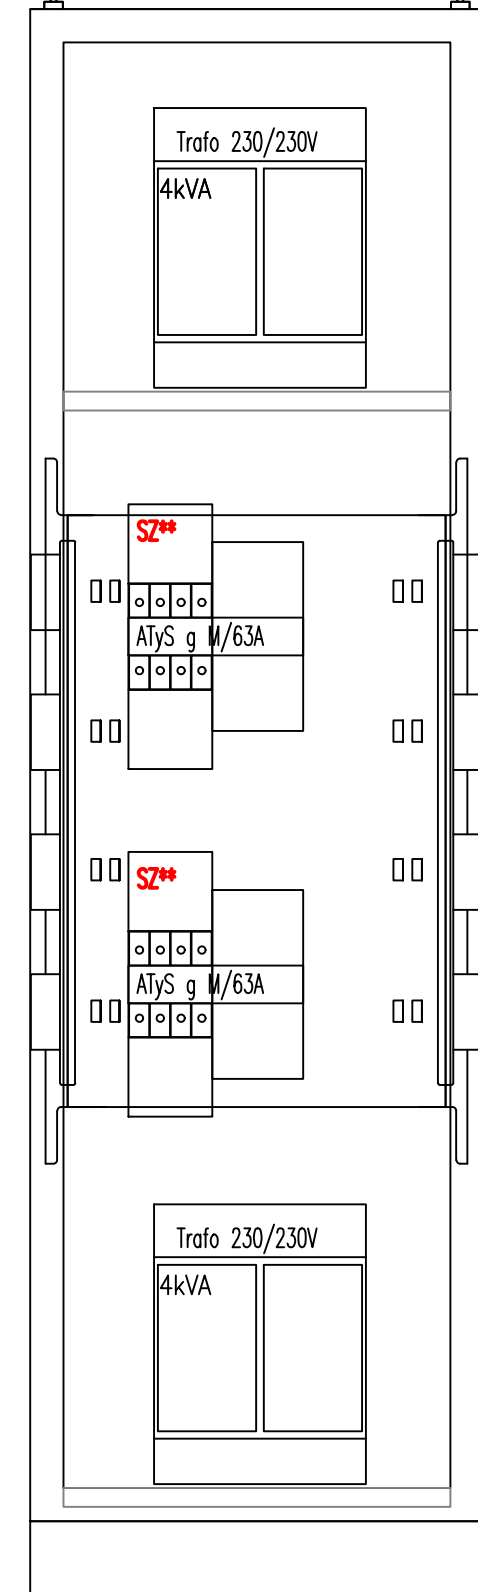

Skříň:

typ

šírka

výška

hloubka

volně stojící, pro řadovou montáž

400 mm

2100 mm (včetně podstavce, soklu)

400 mm

Předpokládané rozložení prvků viz výše – Konstrukční řešení, čelní pohled.

V každé skříni RT šířky 400 mm bude osazena dvojice izolačních transformátorů a přepínačů sítí.

Pro izolační transformátory připravit nosné profily, hmotnost traťů cca 59 kg.

Dveře rozvaděče budou v provedení plná perforace s prostupností min. 78%.

Legenda označení prvků:

MCB Miniature Circuit Breaker

modulový jistič

např. iC60N

| TR | Jednofázový ochr. oddělovací transformátor |

např. ES710-1/4000-GL

pro napájení zdravotnických prostor 230V/230V, 4000VA

SZ Automatický přepínací modul

např. ATyS a M-2p



ROZVODNÁ SOUSTAVA: ZDRAVOTNICKÁ SÍŤ IT, 2P+ PE, 230V, 50Hz

OCHRANA PŘED ÚRAZEM EL. PROUDEM: AUTOMATICKÉ ODPOJENÍ OD ZDROJE
DOPLŇUJÍCÍ OCHRANNÉ POSPOJOVÁNÍ

D1.01 JIP

D1.01.4g SILNOPROUDÁ ELEKTROTECHNIKA

TENTO VÝKRES A JEHO DETAILS JSOU MAJETKEM ZHOTOVITELE A NESMÍ BÝT POUŽIT CELÝ ANI Z ČÁSTI BEZ JEHO PÍSEMNÉHO SOUHLASU (DLE ZÁKONA Č. 121/2000 Sb.).

ZPRACOVATEL DÍLČI ČÁSTI: ATÉLIER PENTA v.o.s., Mrštíkova 12, 586 01 Jihlava		 Mrštíkova 12, 586 01, Jihlava tel.: +420 567 312 451-4, fax: +420 567 3124 55	
VEDOUČÍ PROJEKTANT	VYPRACOVAL	KONTROLOVAL	
ING.ARCH. J. HOMOLKA, CSc.	ING. PETR KREMLÁČEK		
ING. PETR KREMLÁČEK		 Mrštíkova 12, 586 01, Jihlava tel.: +420 567 312 451-4, fax: +420 567 3124 55	
ING. PETR KREMLÁČEK			
GENERÁLNÍ PROJEKTANT: ATÉLIER PENTA v.o.s., Mrštíkova 12, 586 01 Jihlava			
VEDOUČÍ PROJEKTANT		HLAVNÍ INŽENÝR PROJEKTU	
ING.ARCH. JAROMÍR HOMOLKA, CSc.		ING. ALEŠ PRUDKÝ	
INVESTOR: Pardubický kraj, Komenského náměstí 125, 532 11 Pardubice			
NÁZEV AKCE:			
NPK a.s.			
SVITAVSKÁ NEMOCNICE, SLOUČENÍ JIP			
VÝKRES			
ROZVADĚČE RT2x			
FORMÁT		3x A4	
DATUM		5 / 2021	
STUPĚŇ		DPS	
ZAK. ČÍSLO		A 02-21-P	
MĚŘÍTKO		Č. VÝKRESU	
-		D1.01.4g-57	