




PŮDORYS

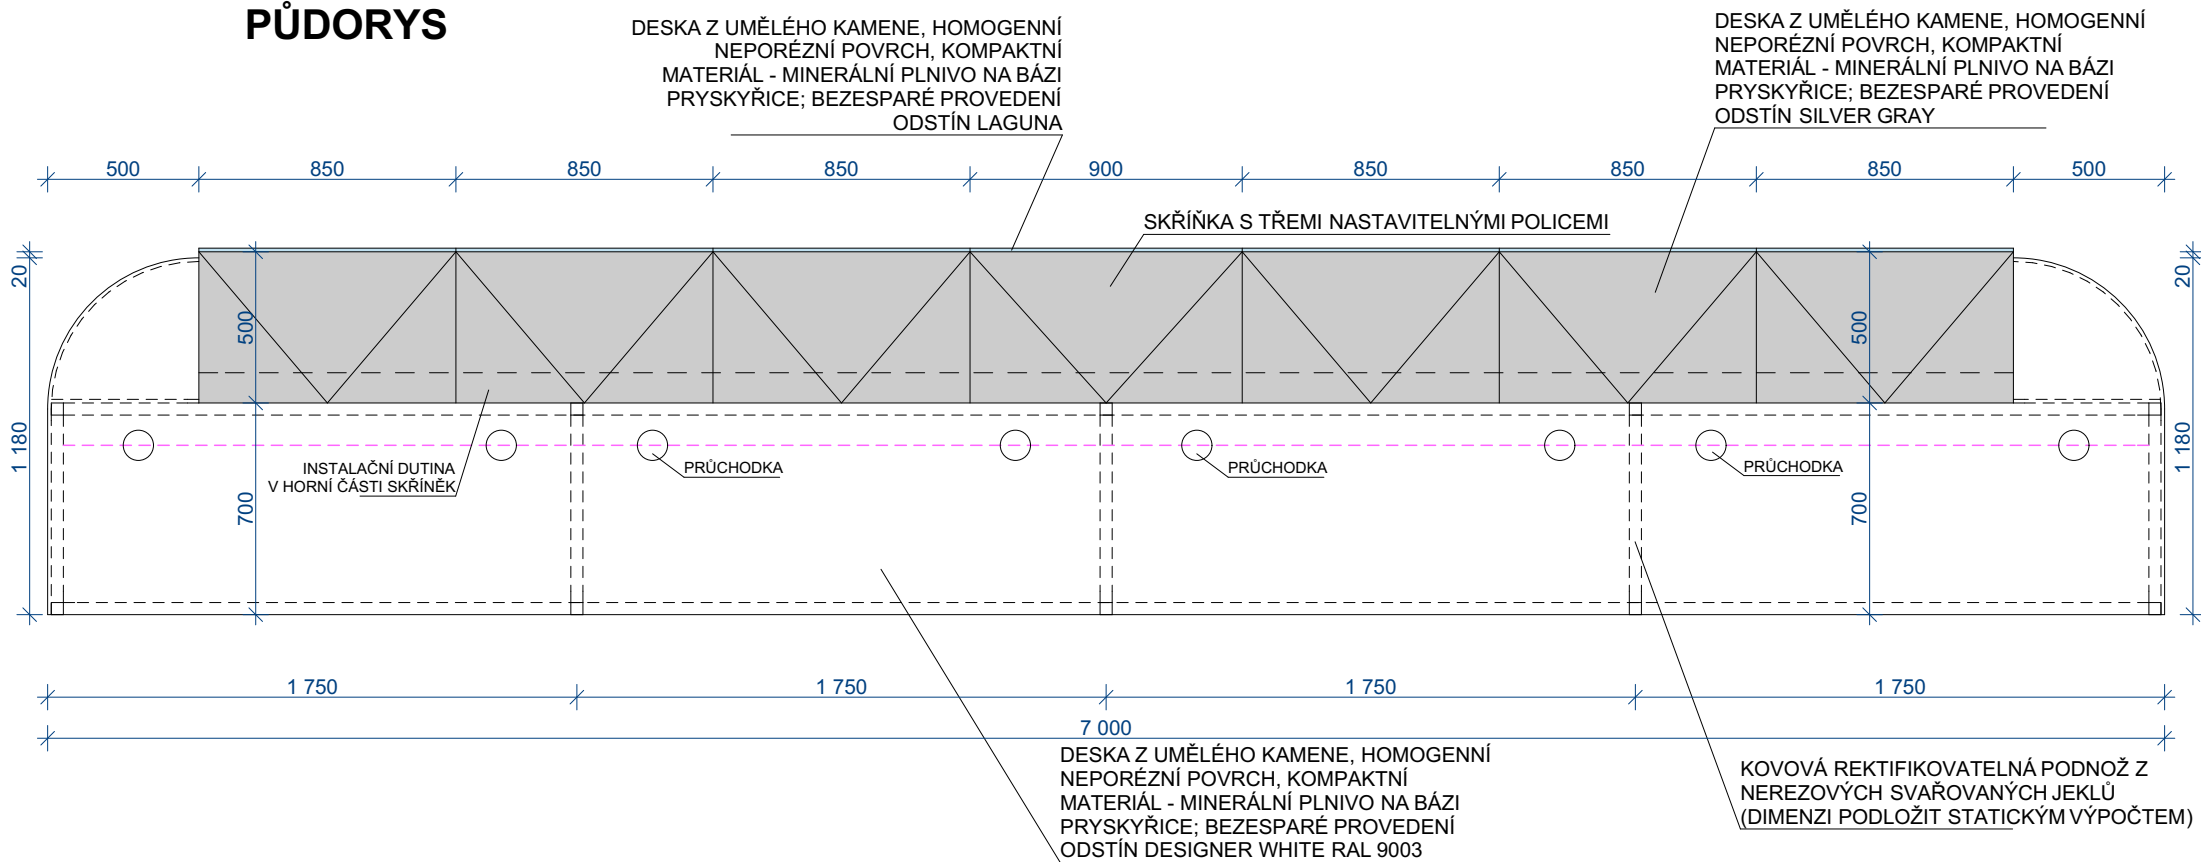


POHLED ČELNÍ

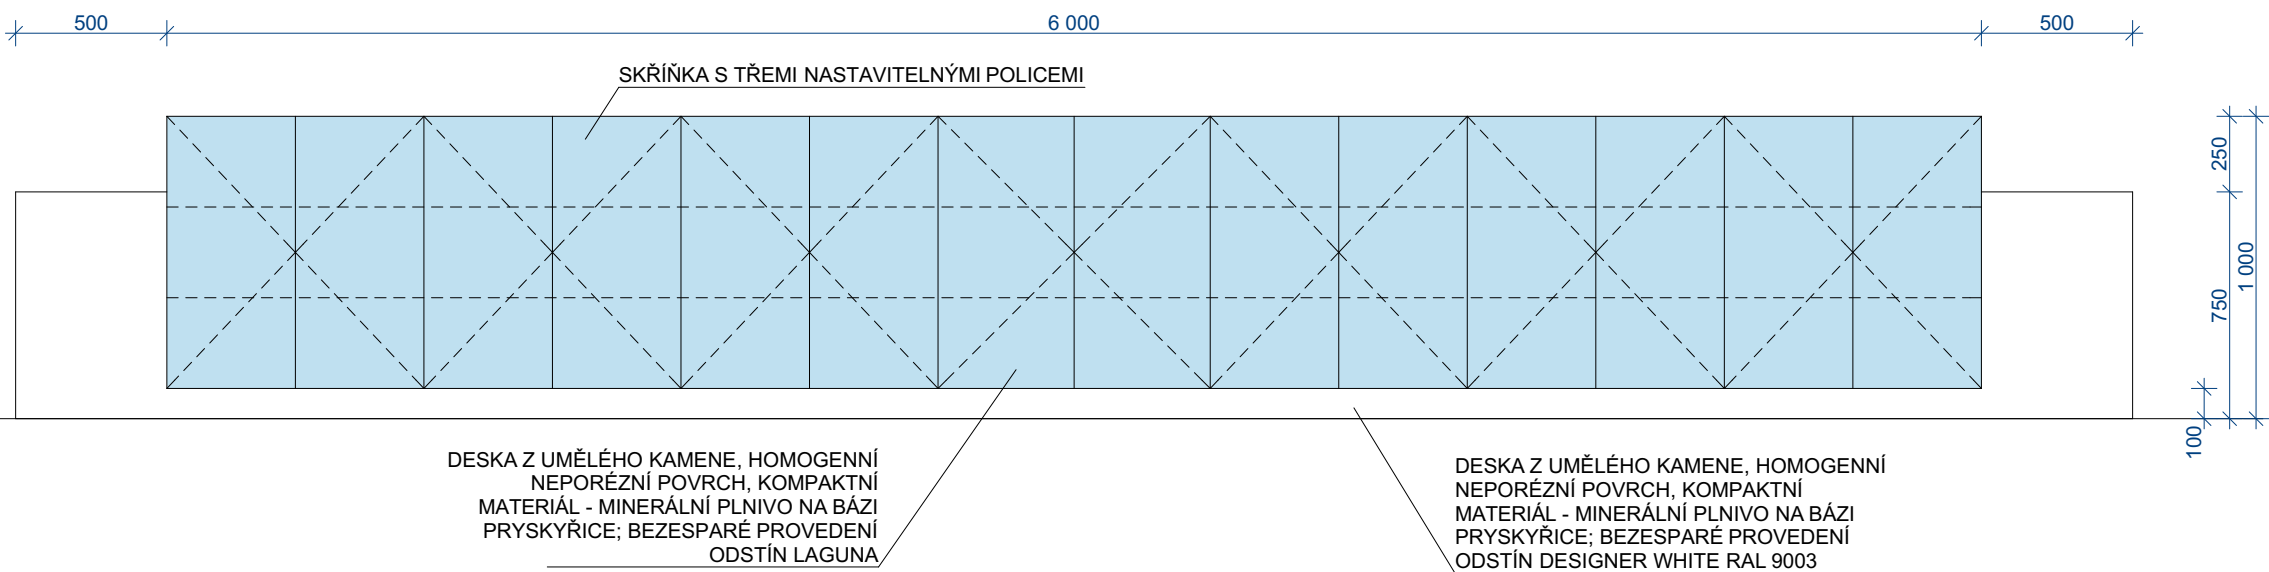


POHLED ZADNÍ

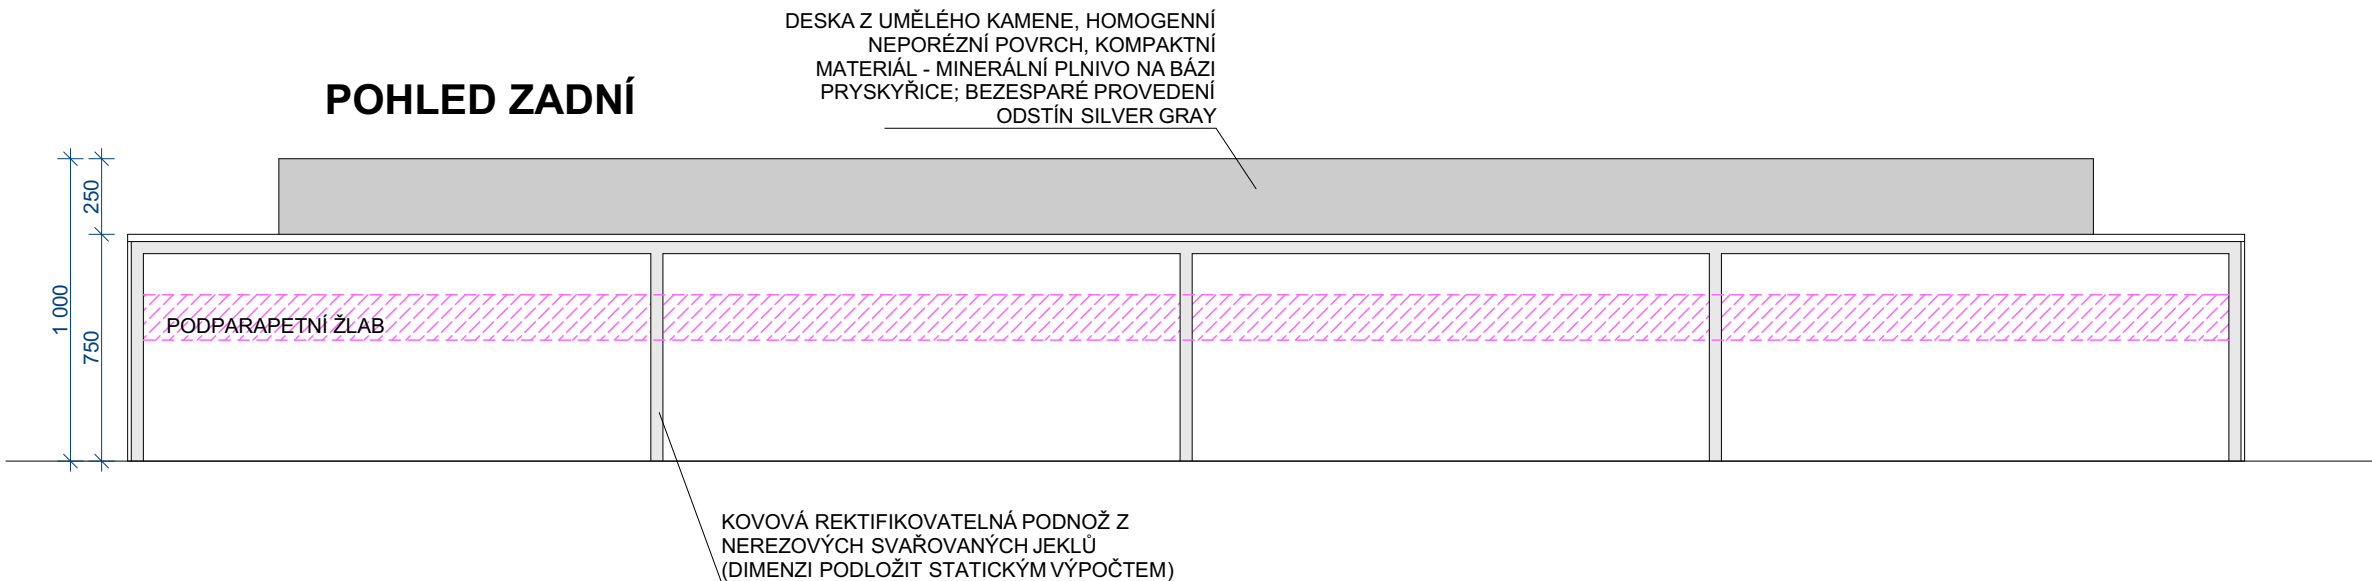

POHLED BOČNÍ LEVÝ

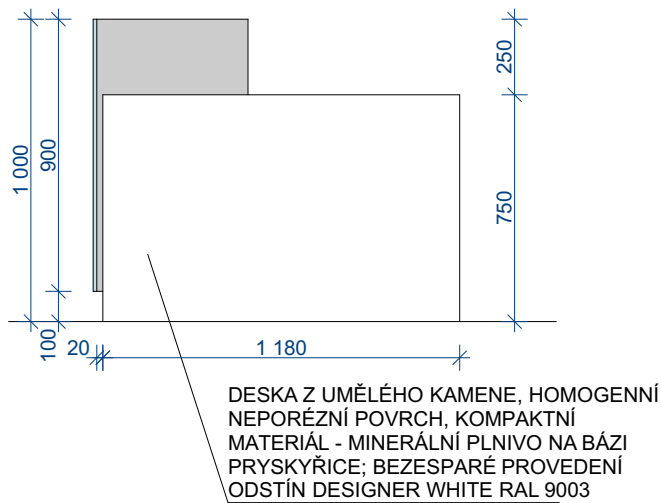

POHLED BOČNÍ PRAVÝ

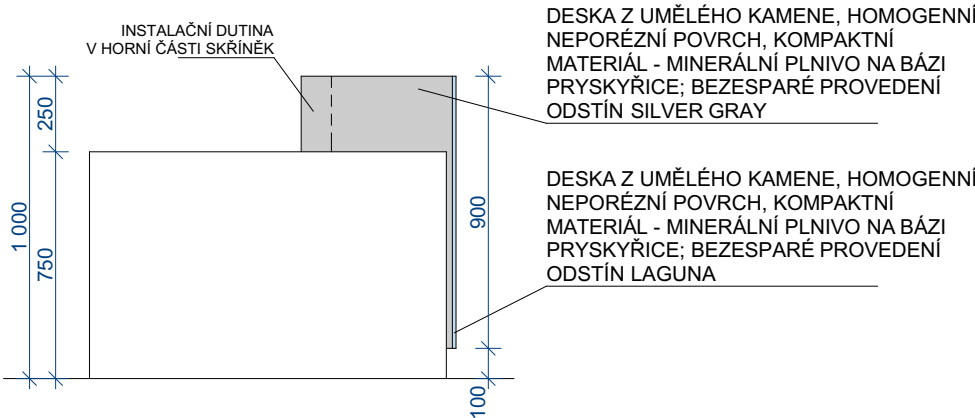

POPIS:

- HLAVNÍ POHLEDOVÉ ČÁSTI DOHLEDOVÝCH PULTŮ JSOU Z UMĚLÉHO KAMENE - HOMOGENNÍ NEPORÉZNÍ POVRCH, KOMPAKTNÍ MATERIÁL - MINERÁLNÍ PLNIVO NA BÁZI PRYSKYŘICE; BEZESPARÉ PROVEDENÍ; TL. 12mm (NUTNO OVĚŘIT NOSNOST DLE KONKRÉTNÍHO DODAVATELE)
- VNITRNÍ NOSNÁ KONSTRUKCE, POHLEDOVĚ ZKRYTÁ, PROVEDENA Z DTDL PŘÍPADNĚ Z PŘEKLIŽKY
- U PULTŮ KDE S NAZNAČENÝM PODPARAPETNÍM ŽLABEM BUDE PROVEDENA PŘÍPRAVA PRÍCHYCENÍ TĚCHTO EL. PODPARAPETNÍCH ŽLABŮ (PODPARAPETNÍ ŽLABY DODÁVKA STAVBY - VIZ EL. PD)
- NUTNO VEŠKERÉ ZÁSUVKY A VYPÍNAČE A JEJICH POČET A UMÍSTĚNÍ KOORDINOVAT DLE PD SILNO A SLABOPROUDŮ
- DUTINA V DOHLEDOVÝCH PULTECH V MÍSTĚCH ZAD SKŘÍŇEK BUDE PŘÍSTUPNÁ PROSTUPEM/PROSTUPY VŽDY Z VNITRNÍ STRANY SKŘÍŇKY DEMONTOVATELNÝM PEVNĚ KOTVENÝM KRYTĚM
- SOUČÁSTÍ DODÁVKY JSOU I PRŮCHODKY PRO KABELAŽ

POZNÁMKA:



- NEJEDNÁ SE O VÝROBNÍ DOKUMENTACI, ALE POUZE O SCHÉMA! VÝROBNÍ DOKUMENTACE BUDE DODAVATELEM PŘEDLOŽENA PROJEKTANTOVI ČÁSTI INTERIÉR K ODSOUHLASENÍ.

± 0.0 = 440,900

D1.01 JIP

D1.01.5 INTERIÉR

TENTO VÝKRES A JEHO DETAILY JSOU MAJETKEM ZHOTOVITELE A NESMÍ BÝT POUŽIT CELÝ ANI Z ČÁSTI BEZ JEHO PÍSEMNÉHO SOUHLASU (DLE ZÁKONA Č. 121/2000 Sb.).

ZPRACOVATEL DÍLČÍ ČÁSTI:PENTA PROJEKT s.r.o., Mrštíkova 12, 586 01 Jihlava			 Mrštíkova 12, 586 01, Jihlava tel.: +420 567 312 451-4, fax: +420 567 3124 55	
VEDOUČÍ PROJEKTANT	VYPRACOVAL	KONTROLOVAL		
ING.ARCH. J. HOMOLKA, CSc.	ING.ARCH. J. PECHA	ING.ARCH. J. HOMOLKA, CSc.		
GENERALNÍ PROJEKTANT:PENTA PROJEKT s.r.o., Mrštíkova 12, 586 01 Jihlava			 Mrštíkova 12, 586 01, Jihlava tel.: +420 567 312 451-4, fax: +420 567 3124 55	
VEDOUČÍ PROJEKTANT	HLAVNÍ INŽENÝR PROJEKTU			
ING.ARCH. JAROMÍR HOMOLKA, CSc.	ING. ALEŠ PRUDKÝ			
INVESTOR : Pardubický kraj, Komenského náměstí 125, 532 11 Pardubice				
NÁZEV AKCE:			FORMÁT	6 x A4
NPK a.s. SVITAVSKÁ NEMOCNICE, SLOUČENÍ JIP			DATUM	5 / 2021
			STUPEŇ	DPS
			ZAK. ČÍSLO	A 02-21-P
VÝKRES			MĚŘÍTKO	Č. VÝKRESU
DOHLEDOVÝ PULT M.Č. 2.03a			1:25	D1.01.5-06