

UPC Česká republika, a.s.
pracoviště Hradec Králové
Zasílací adresa: P.O. BOX 32, 500 06 Hradec Králové

T /F +420 495 538 749

INTERPLAN-CZ, s.r.o.
Purkyňova 79a
612 00 Brno



Váš dopis – fax značky / ze dne:
Z09042/2011/136D/He / 8/4/2011

Naše značka: 11129

Vyřizuje: Jiří Kubal

Datum: 4/12/2011

Věc: Vyjádření o existenci podzemního vedení veřejné komunikační sítě a zařízení

k akci/stavbě: **transformace domu sociálních služeb Slatňany Ia II**

Místo stavby:

Účel žádosti/stupeň přípravy akce

Lány

územní a stavební řízení

Sdělujeme, že v oblasti vyznačené na přiložené dokumentaci se nenachází zařízení UPC Česká republika, a.s.


Nemáme námitek proti vydání rozhodnutí o umístění stavby, rozhodnutí o stavebním povolení. Souhlasíme s případným zjednodušeným územním řízením.

Toto vyjádření je platné pouze s výkresem situace označeným razítkem UPC Česká republika, a.s. a platí po dobu jednoho roku od dne vydání.


Příloha: plánek situace

Jiří Kubal
technik supervizor

e-mail: jiri.kubal@upc.cz

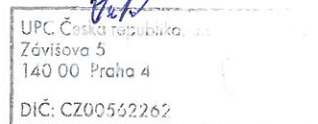

Rozdělení pracovišť UPC Česká republika, a.s. pro vydávání vyjádření o existenci sítě je k nahlédnutí na :
www.upc.cz/kontakt/dokumentace/site

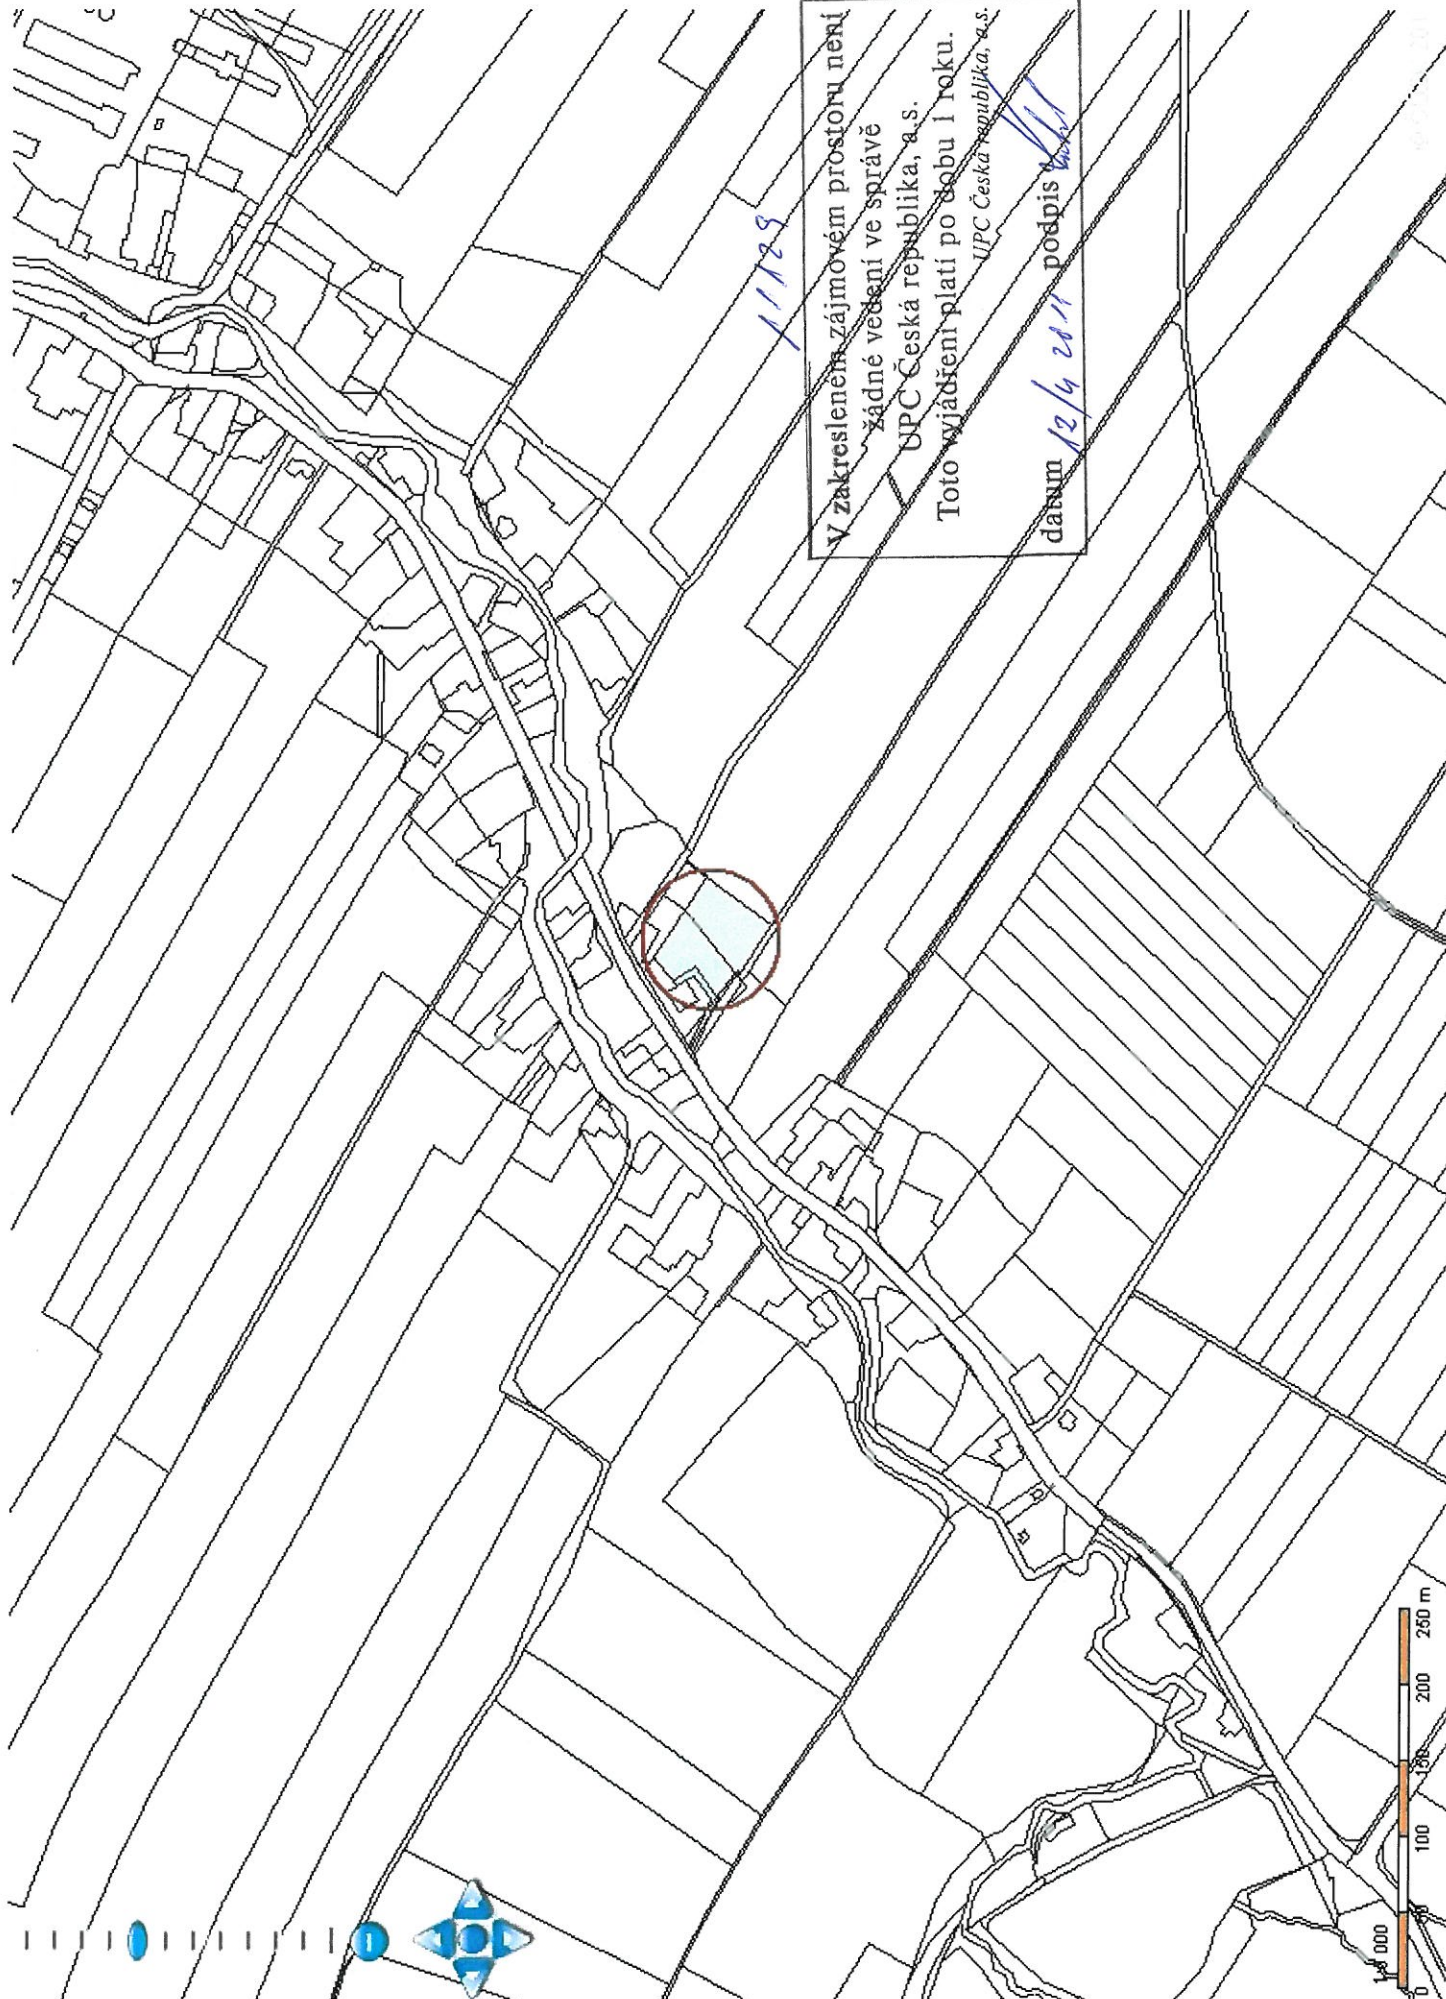

1129

V zakresleném zájmovém prostoru není
žádné vedení ve správě
UPC Česká republika, a.s.
Toto vyjádření platí po dobu 1 roku.
UPC Česká republika, a.s.
datum 12/4 2011 podpis