


PLOCHY EXPOZIC / SBÍREK 755 m²


PLOCHY DÍLEN 285 m²

PROVOZNÍ A TECHNICKÉ ZÁZEMÍ 223 m²


POHLED JIŽNÍ - NOVÝ STAV

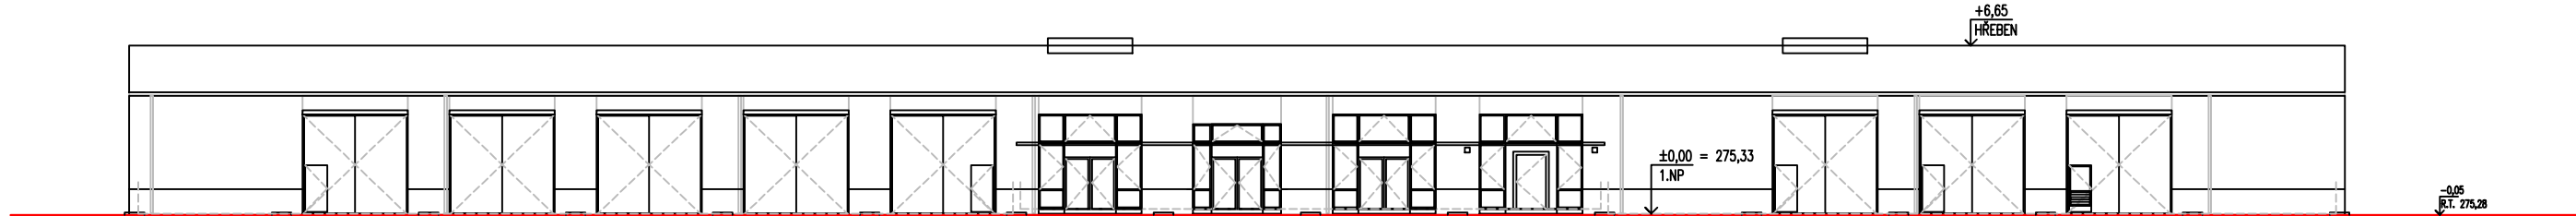



POHLED SEVERNÍ - NOVÝ STAV

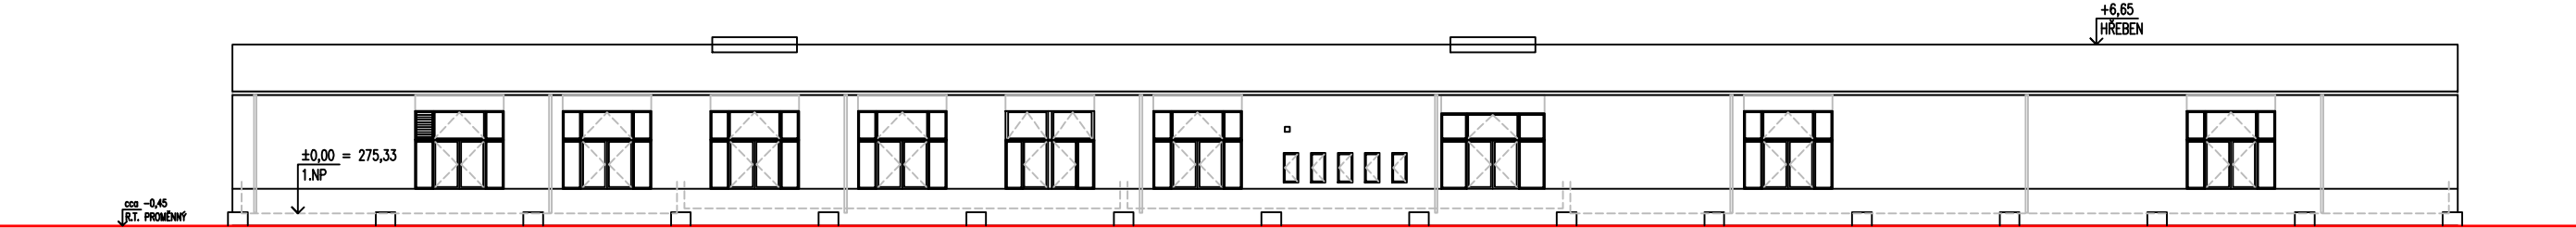

POHLED VÝCHODNÍ - NOVÝ STAV

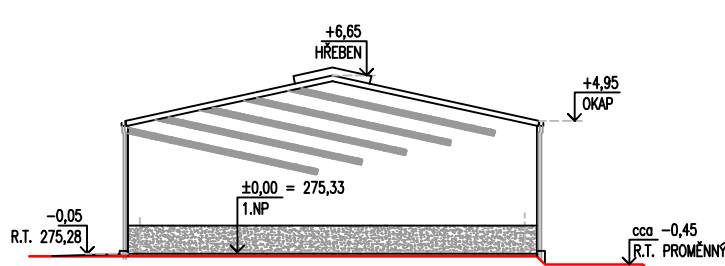

POHLED ZÁPADNÍ - NOVÝ STAV

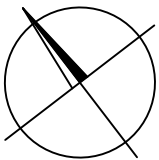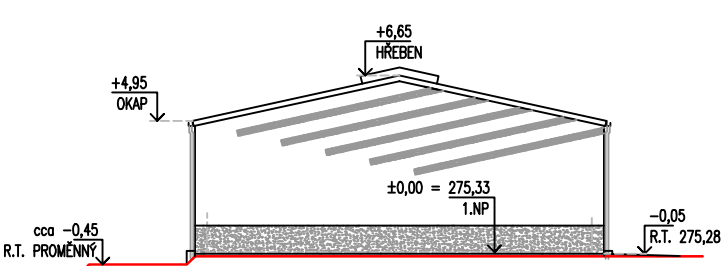

TECHNICKÉ MUZEUM PARDUBICKÉHO KRAJE
UL. KPT. POPLERA, VYSOKÉ MÝTO

dokument:
STUDIE STAVEB
květen 2022

výkres:
M 1:282
formát A3

3.6.01

objekt:
BUDOVA 6
3. ETAPA PRACÍ

PŮDORYS 1.NP, POHLEDY

objednatel:
Krajský úřad
Pardubického kraje

projektant:
Družstvo Stavoprojekt
IČ 25293257

odpovědný zástupce:
ing.arch. Radim Bárta
ČKA 00203