


PŮDORYS 1.NP

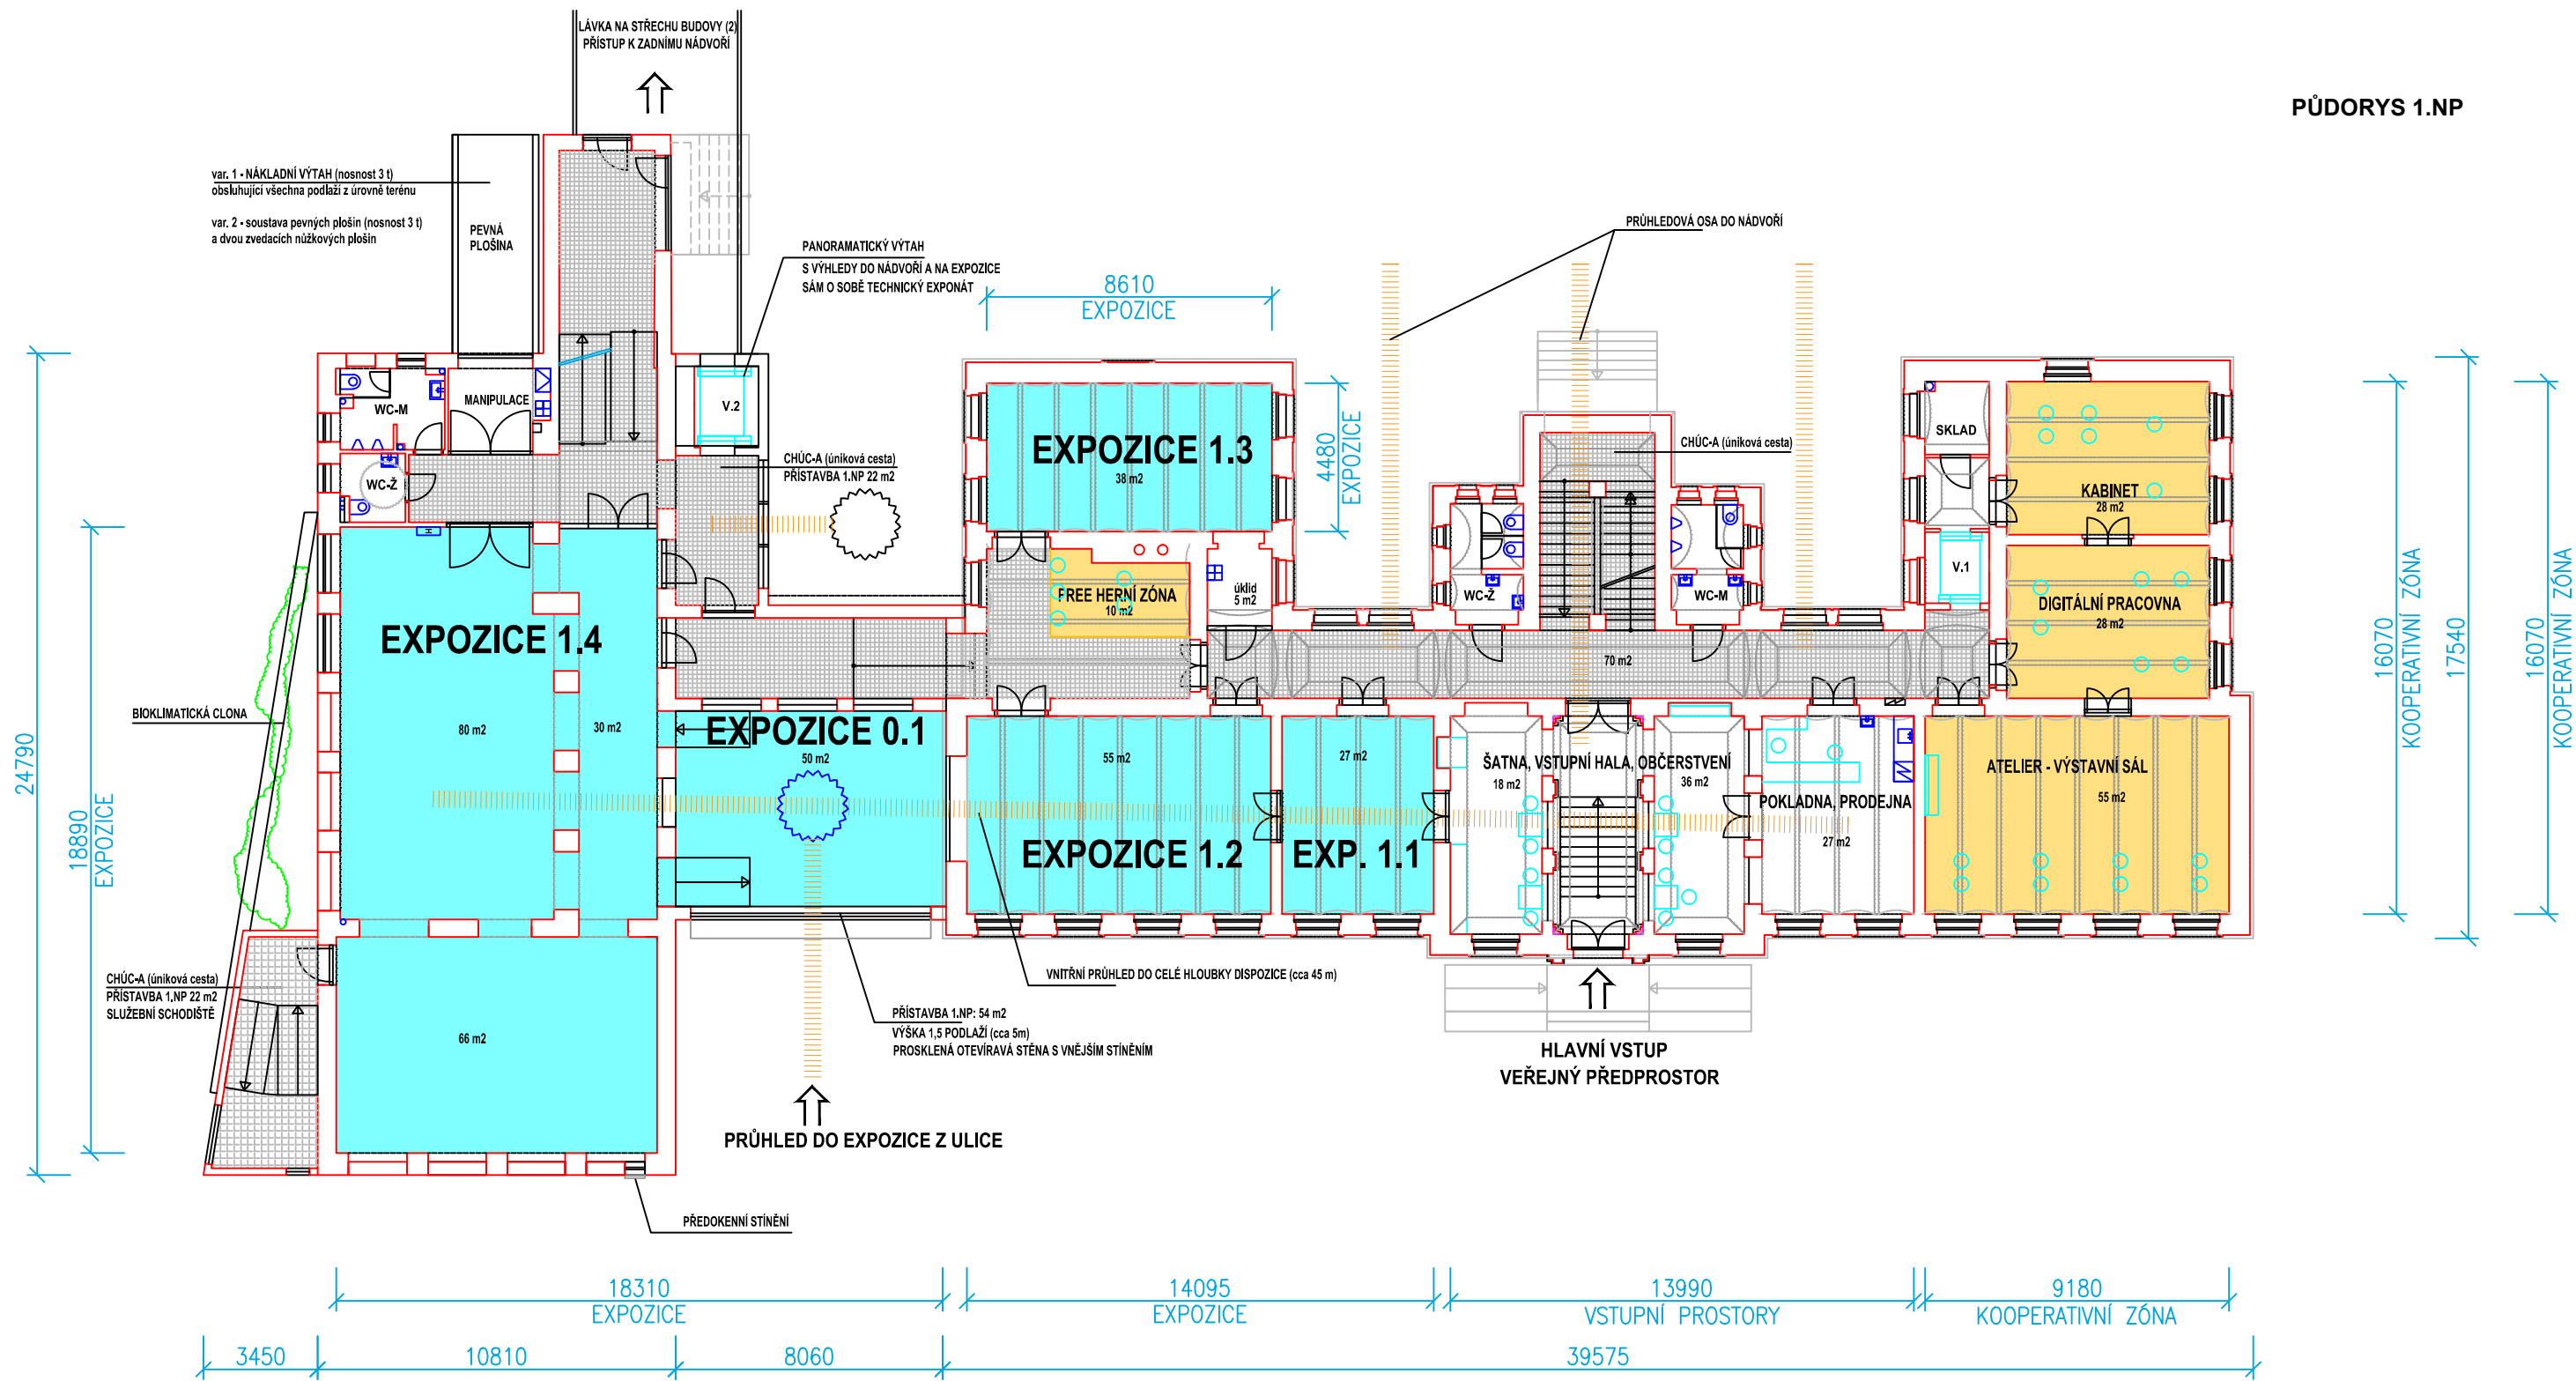

- PLOCHY EXPOZIC 346 m²
s užitným zatížením do 200 kg/m²
- POHLEDOVÉ A PRŮHLEDOVÉ OSY
- PLOCHY KOOPERATIVNÍ ZÓNY 130 m²
s užitným zatížením do 400 kg/m²
- PLOCHY HLAVNÍCH KOMUNIKACÍ 181 m²
- PROVOZNÍ, TECHNICKÉ A SOCIÁLNÍ ZÁZEMÍ
PLOCHY VSTUPNÍ ZÓNY 81 m²

ZASTAVĚNÁ PLOCHA 1.NP: 978 m²
HRUBÁ PODLAŽNÍ PLOCHA 1.NP: 978 m²
UŽITKOVÁ PLOCHA 1.NP: 785 m² (80% HPP)
ČISTÁ UŽITKOVÁ PLOCHA 2.NP: 433 m² (55% UP)

TECHNICKÉ MUZEUM PARDUBICKÉHO KRAJE
UL. KPT. POPLERA, VYSOKÉ MÝTO

dokument: STUDIE STAVEB květen 2022	objekt: BUDOVA 1 2. ETAPA PRACÍ	objednatel: Krajský úřad Pardubického kraje
výkres: M 1:200 formát A3	2.1.01 PŮDORYS 1.NP	projektant: Družstvo Stavoprojekt IČ 25293257
		odpovědný zástupce: ing.arch. Radim Bárta ČKA 00203

