
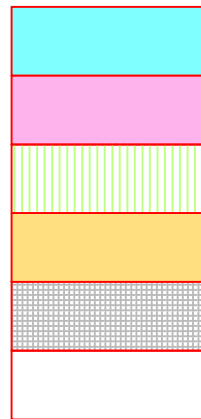



PŮDORYS 3.NP

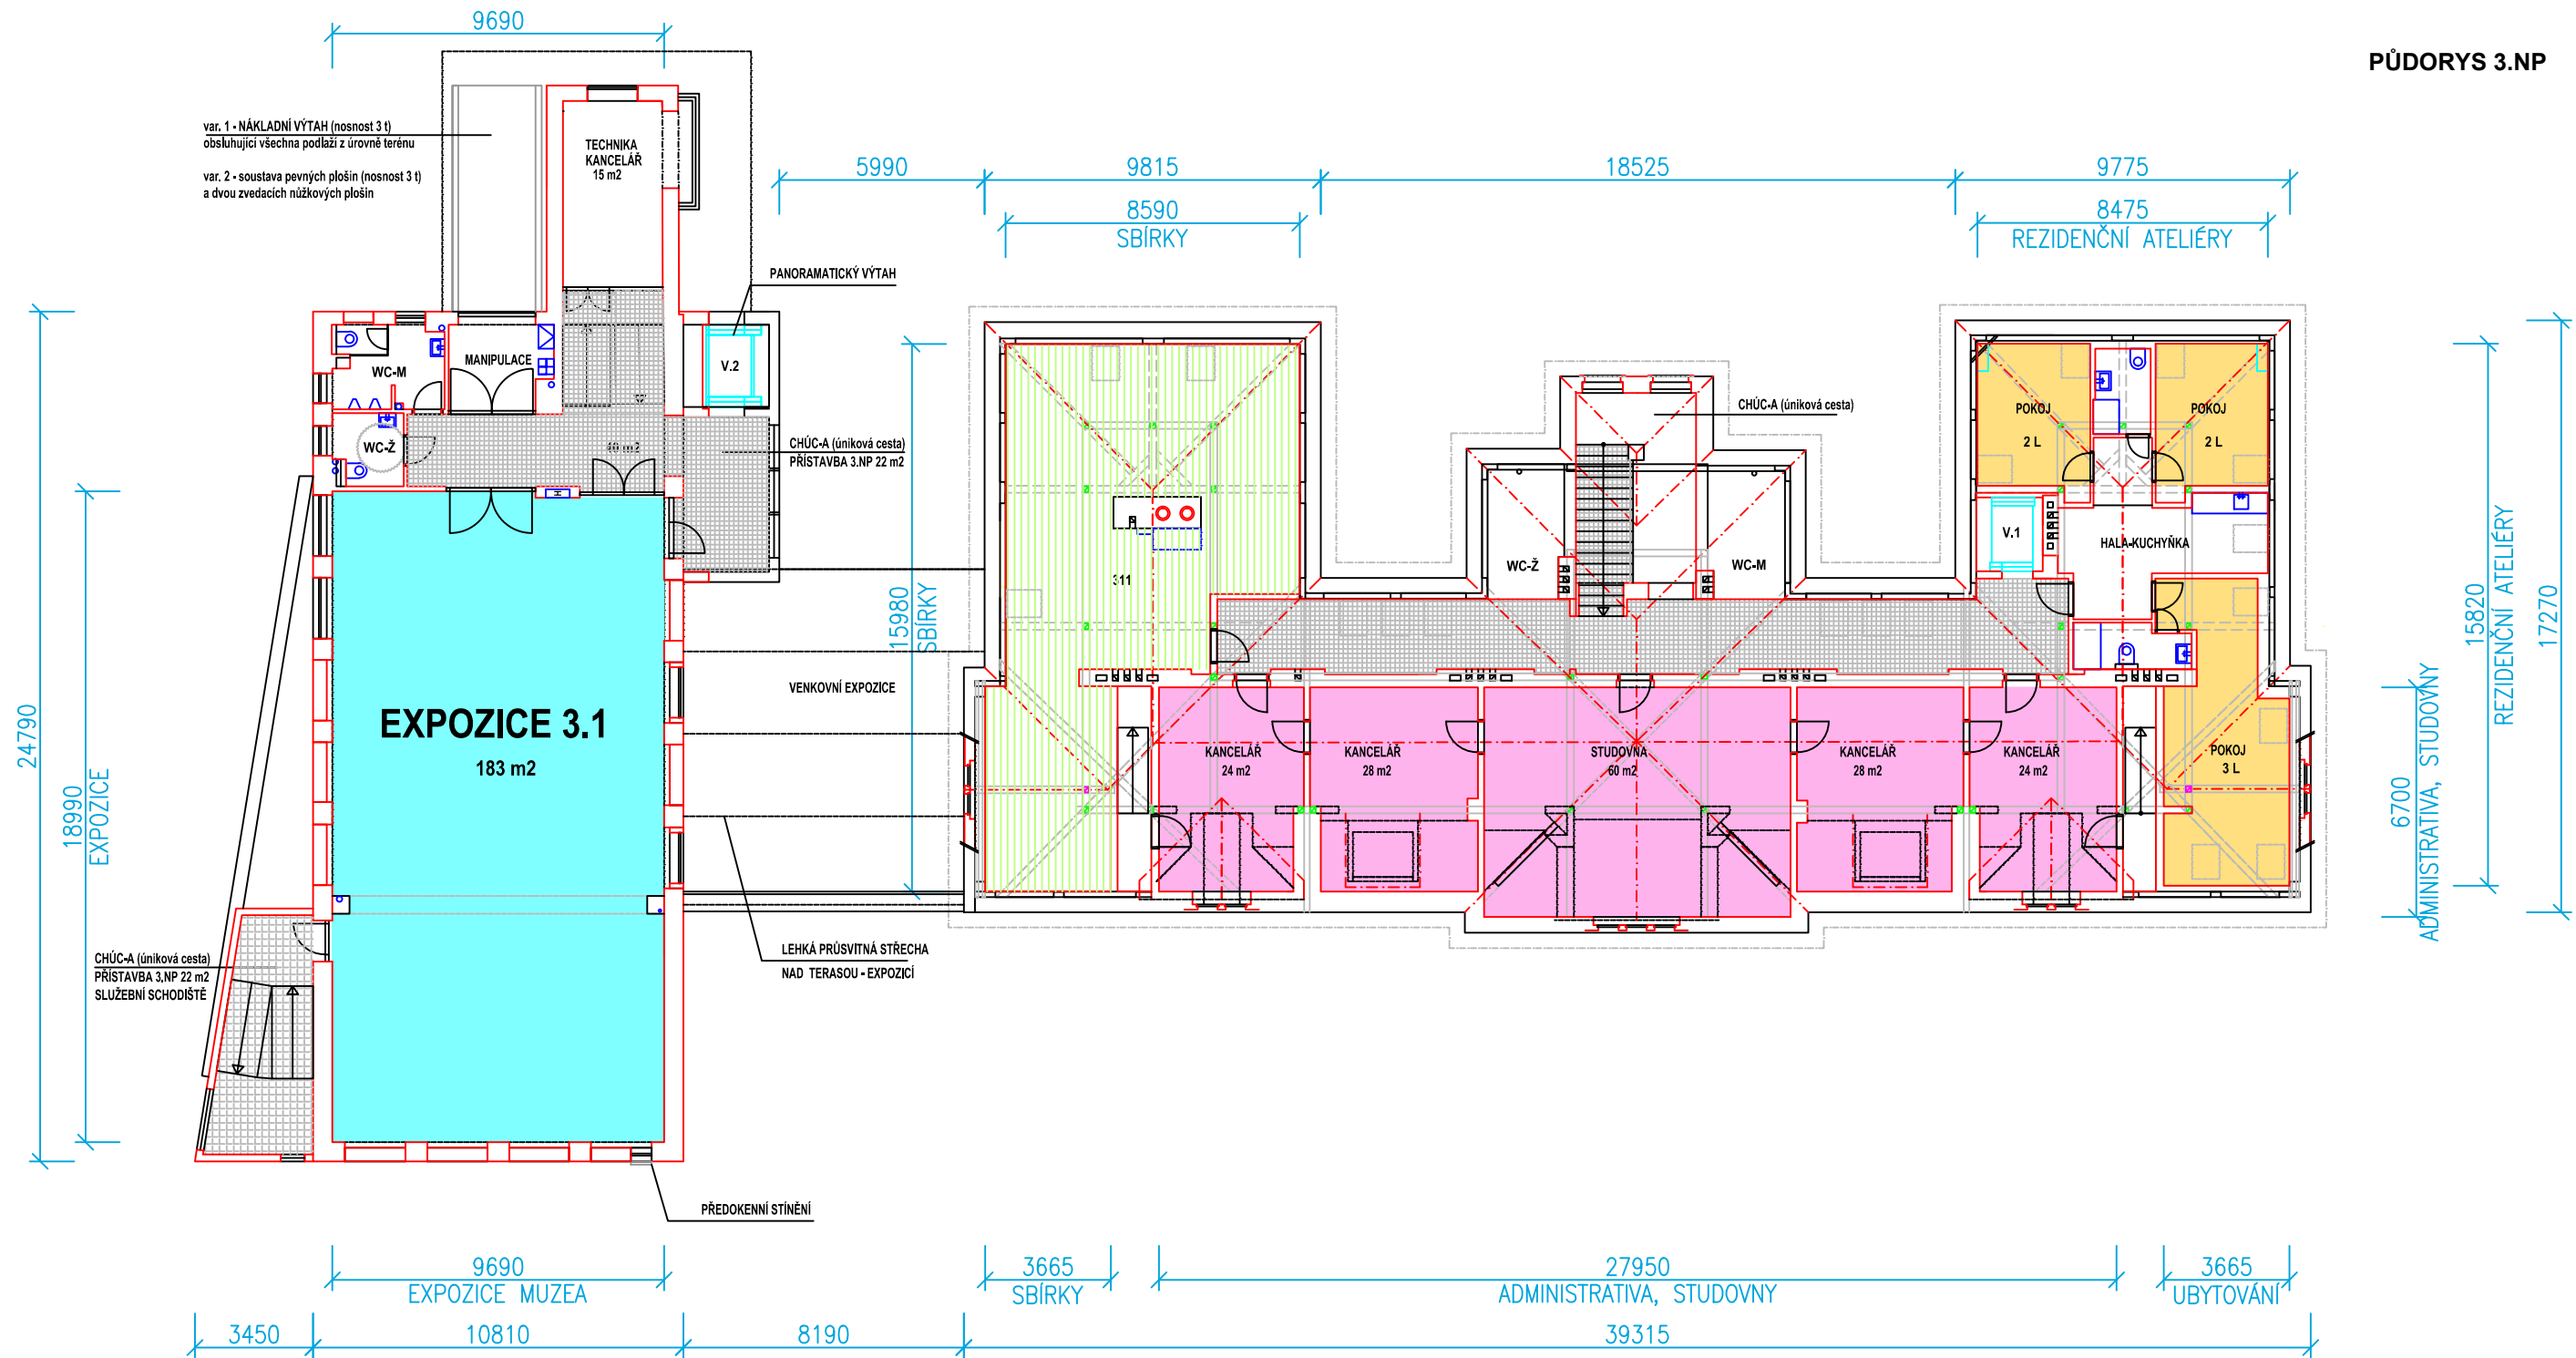

- PLOCHY EXPOZIC 183 m2**  
s užitným zatížením do 200 kg/m2
- PROVOZNÍ ZÁZEMÍ, STUDOVNY 164 m2**  
s užitným zatížením do 150 kg/m2
- REZERVNÍ PLOCHY DEPOZIT SBÍREK 96 m2**  
s užitným zatížením do 200 kg/m2
- REZIDENČNÍ ATELIERY - KOOPERATIVNÍ SLUŽBY 56 m2**  
(celková plocha 83 m2)
- PLOCHY HLAVNÍCH KOMUNIKACÍ 120 m2**
- PROVOZNÍ, TECHNICKÉ A SOCIÁLNÍ ZÁZEMÍ**

<b>CELKOVÁ BILANCE PLOCH BUDOVY 1:</b>	
HRUBÁ PODLAŽNÍ PLOCHA CELKEM:	3800 m2
UŽITKOVÁ PLOCHA CELKEM:	2952 m2 (78% HPP)
ČISTÁ UŽITKOVÁ PLOCHA CELKEM:	1988 m2 (67% UP)
ČISTÉ PLOCHY EXPOZIC:	881 m2
ČISTÉ PLOCHY SBÍREK:	534 m2
ČISTÉ PLOCHY KOOPERATIVNÍ ZÓNY:	272 m2
ČISTÉ PLOCHY VEŘEJNÉHO VSTUPU:	81 m2
ČISTÉ PLOCHY ADMINISTRATIVY, STUDOVEN:	164 m2
CELKOVÉ PLOCHY UBYTOVÁNÍ (7 LŮŽEK):	83 m2
CELKOVÉ PLOCHY VNITŘNÍCH KOMUNIKACÍ:	530 m2
NEZAPOČTENÁ ZBYTKOVÁ PLOCHA PŮDY:	190 m2

ZASTAVĚNÁ PLOCHA 3.NP:	946 m2
HRUBÁ PODLAŽNÍ PLOCHA 3.NP:	922 m2
UŽITKOVÁ PLOCHA 3.NP:	714 m2 (80% HPP)
ČISTÁ UŽITKOVÁ PLOCHA 3.NP:	476 m2 (67% UP)

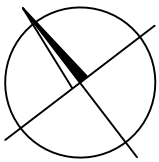

<b>TECHNICKÉ MUZEUM PARDUBICKÉHO KRAJE</b> UL. KPT. POPLERA, VYSOKÉ MÝTO		objednatel: Krajský úřad Pardubického kraje
dokument: STUDIE STAVEB květen 2022	objekt: <b>BUDOVA 1</b> 2. ETAPA PRACÍ	projektant: Družstvo Stavoprojekt IČ 25293257
výkres: M 1:200 formát A3	<b>2.1.03</b> <b>PŮDORYS 3.NP</b>	odpovědný zástupce: ing.arch. Radim Bárta ČKA 00203