



PŮDORYS 2.NP

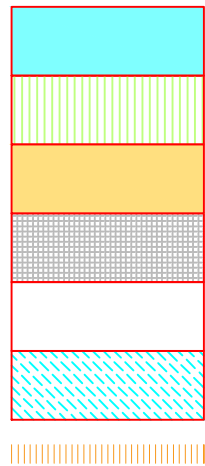

ZASTAVĚNÁ PLOCHA 2.NP: 1004 m²
HRUBÁ PODLAŽNÍ PLOCHA 2.NP: 946 m²
UŽITKOVÁ PLOCHA 2.NP: 763 m² (80% HPP)
ČISTÁ UŽITKOVÁ PLOCHA 2.NP: 496 m² (65% UP)

TECHNICKÉ MUZEUM PARDUBICKÉHO KRAJE UL. KPT. POPLERA, VYSOKÉ MÝTO		objednatel: Krajský úřad Pardubického kraje
dokument: STUDIE STAVEB květen 2022	objekt: BUDOVA 1 2. ETAPA PRACÍ	projektant: Družstvo Stavoprojekt IČ 25293257
výkres: M 1:200 formát A3	2.1.02 PŮDORYS 2.NP	odpovědný zástupce: ing.arch. Radim Bárta ČKA 00203

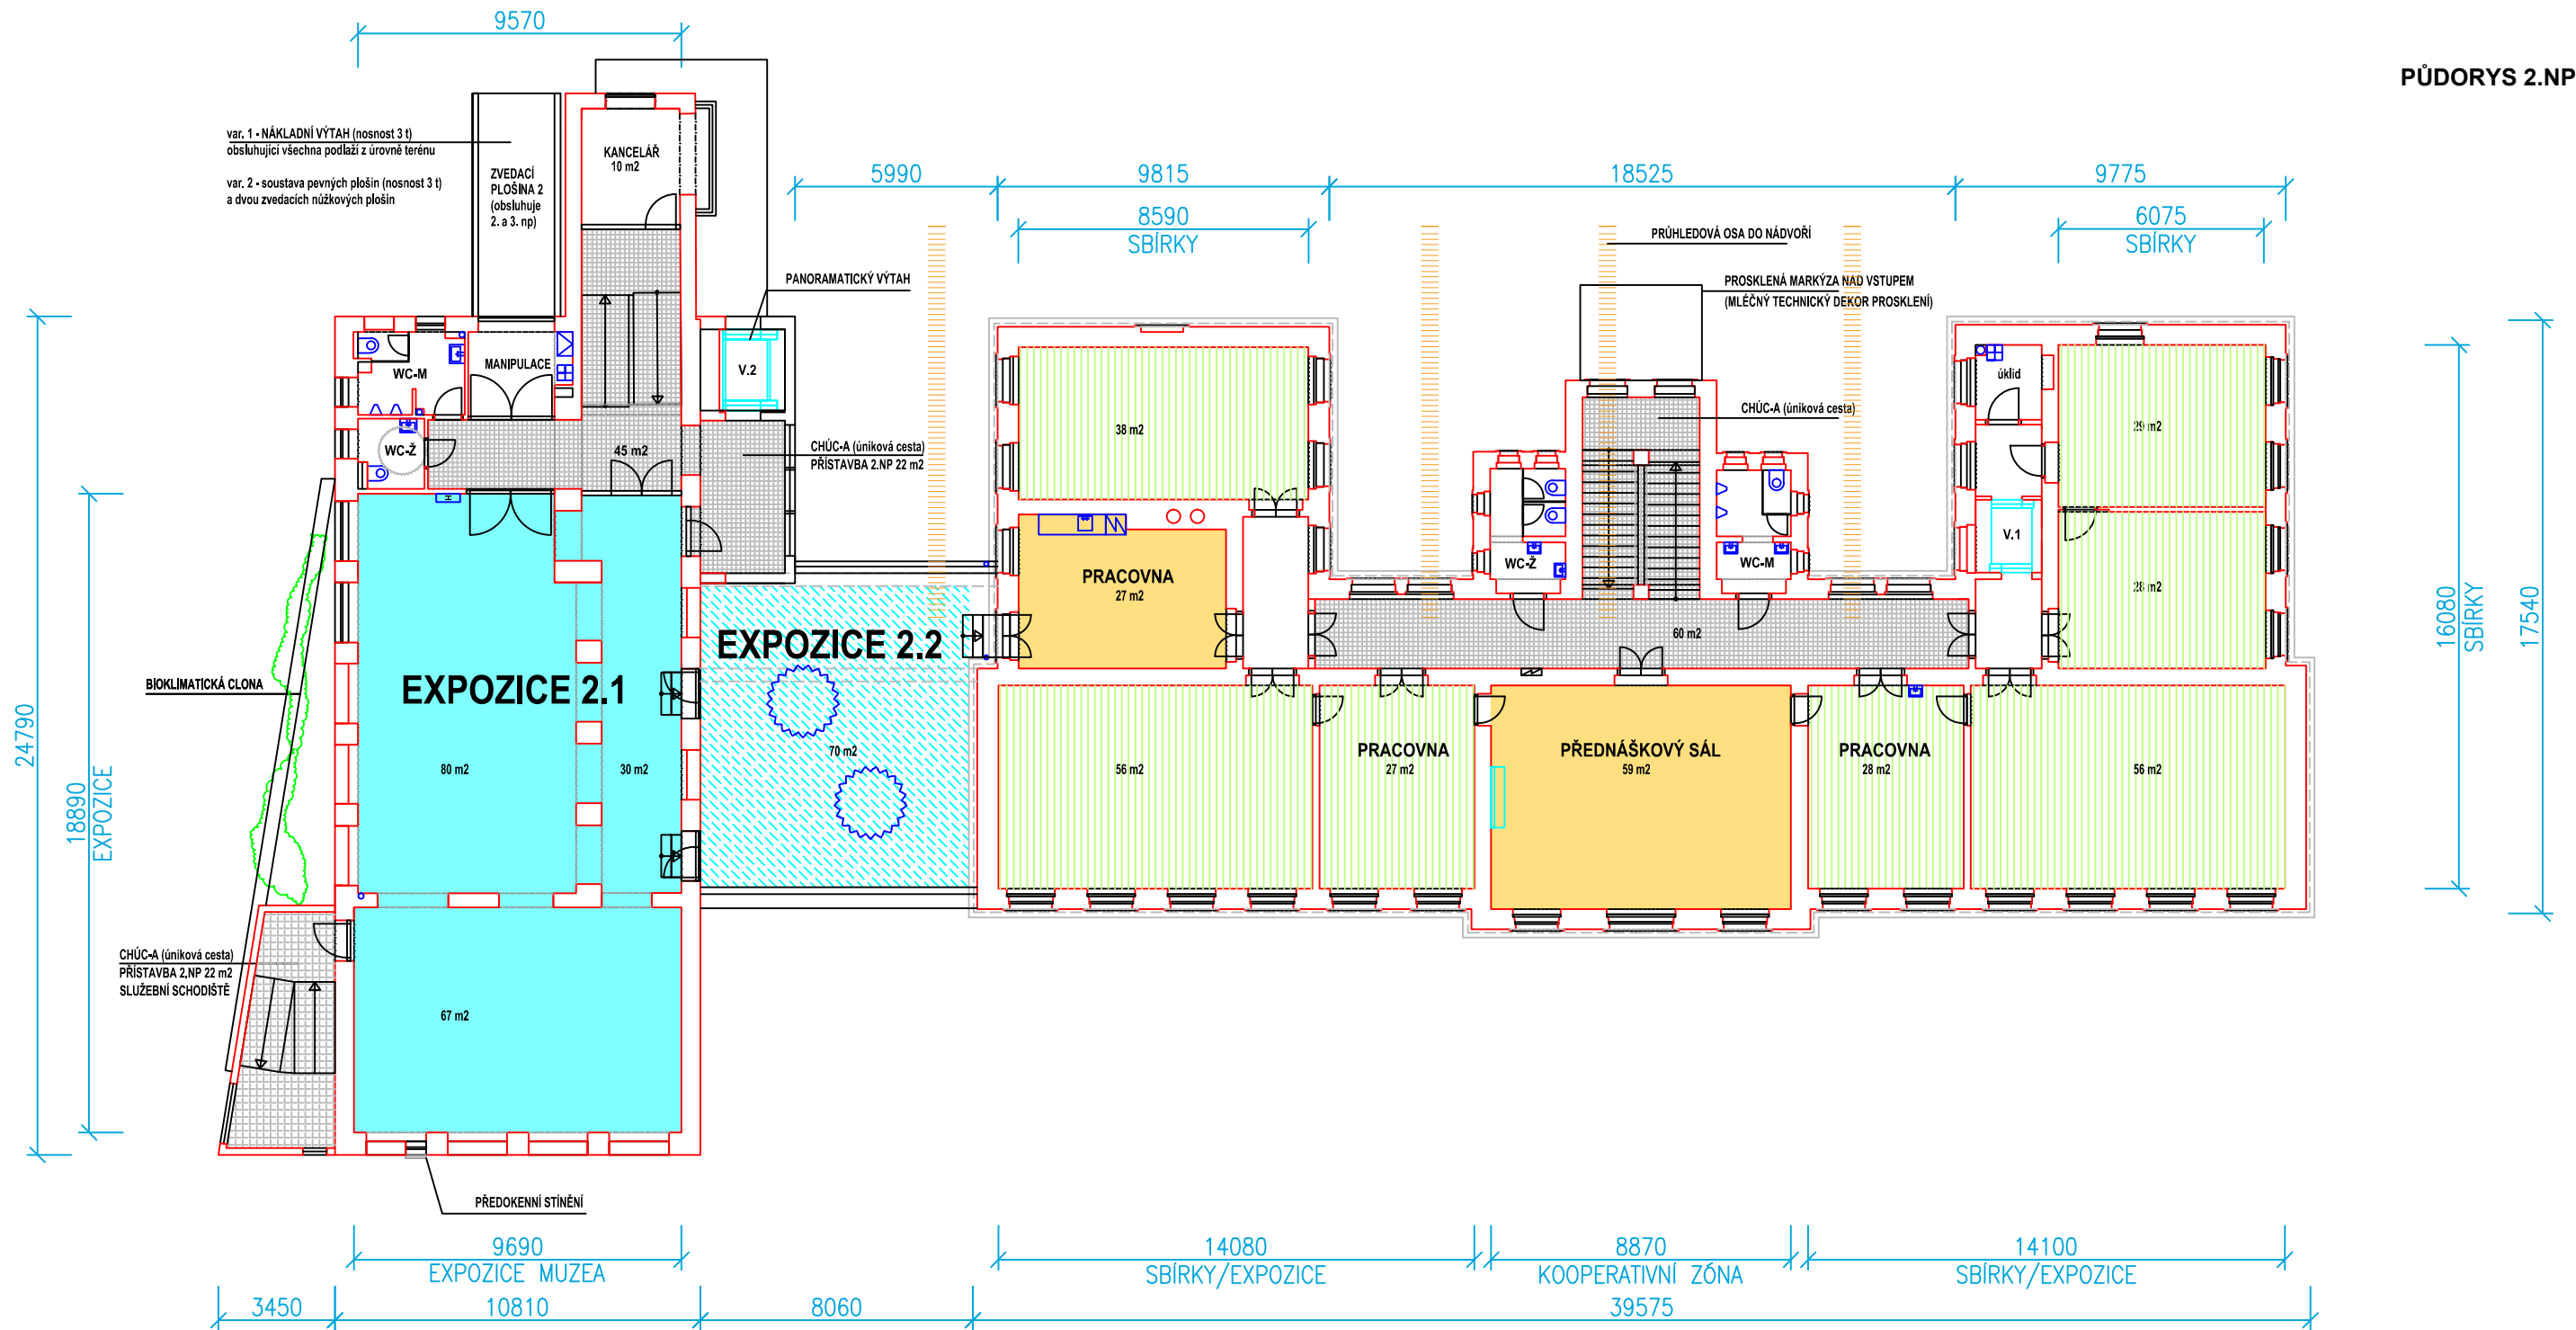