


PŮDORYS 1.NP - BUDOVA (4)

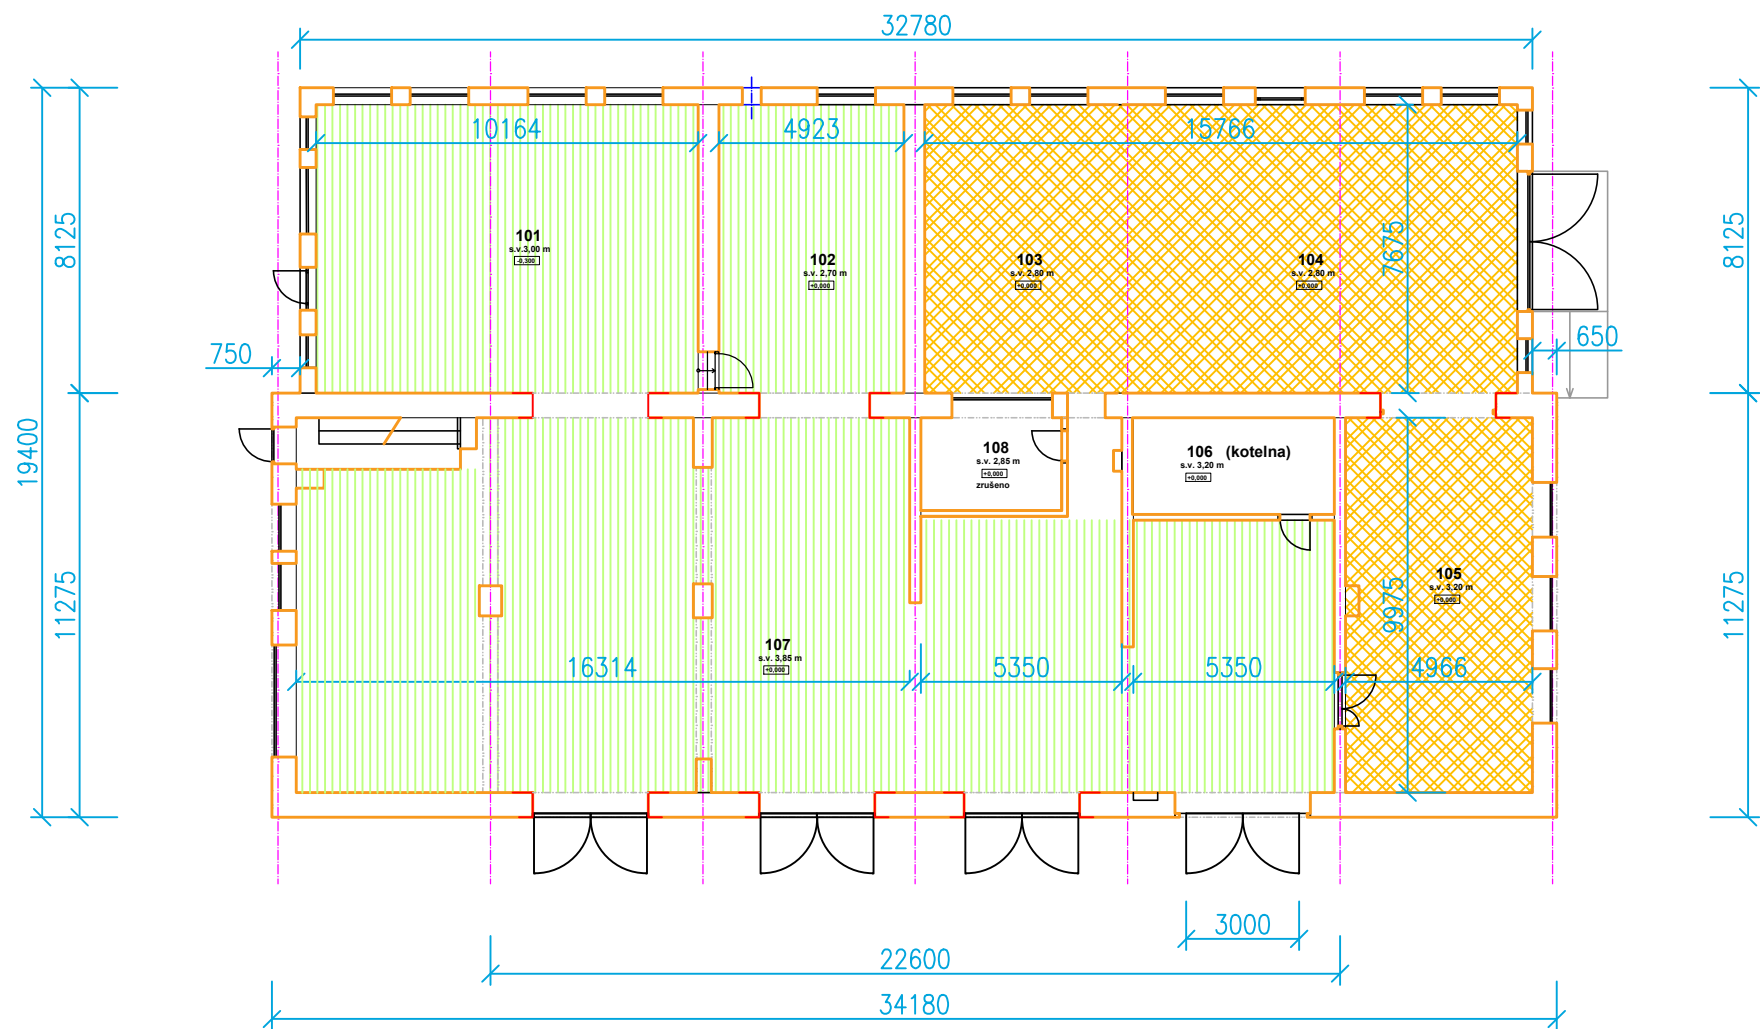


ZASTAVĚNÁ PLOCHA 652 m2


UŽITKOVÁ PLOCHA 552 m2

PLOCHY SBÍREK 350 m2



PLOCHY DÍLEN 170 m2

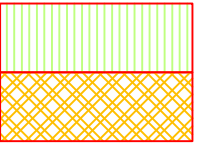

POHLED JIHOVÝCHODNÍ

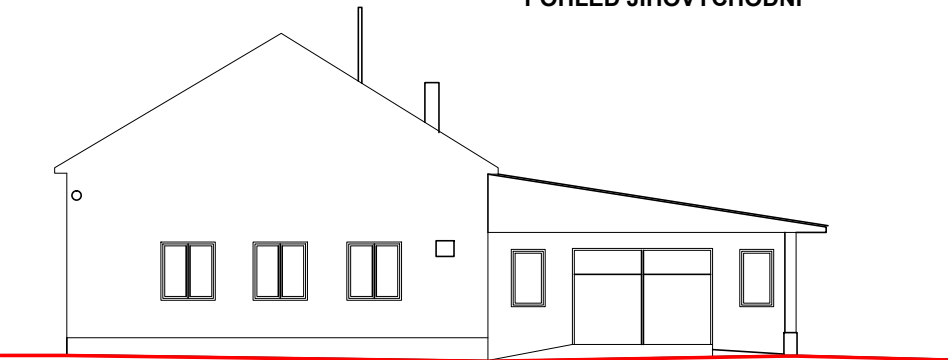

POHLED JIHOZÁPADNÍ

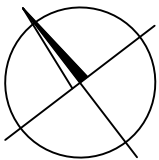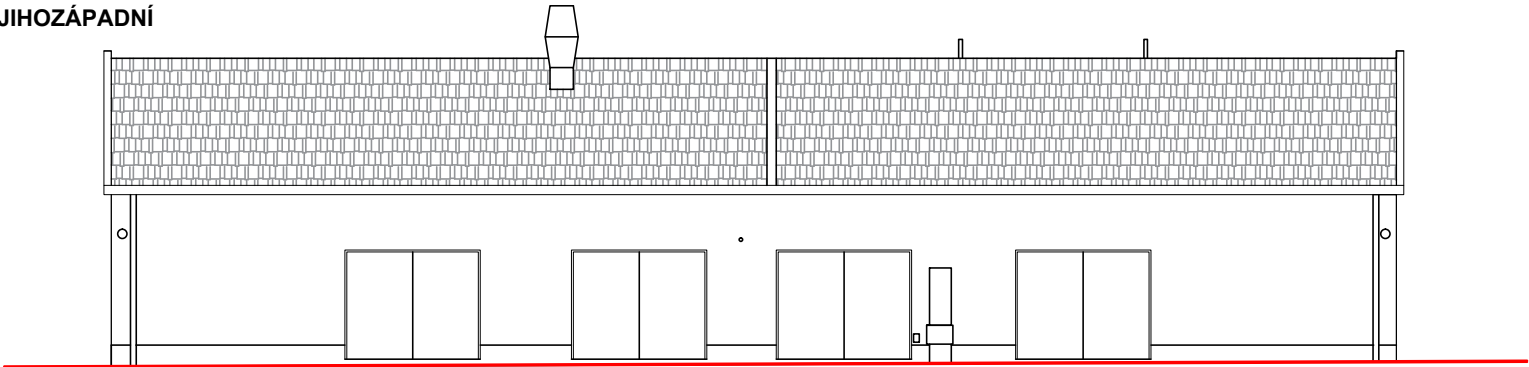

| | | |
|---|--|---|
| TECHNICKÉ MUZEUM PARDUBICKÉHO KRAJE UL. KPT. POPLERA, VYSOKÉ MÝTO | | objednatel: Krajský úřad Pardubického kraje |
| dokument: STUDIE STAVEB květen 2022 | objekt: BUDOVA 4 3. ETAPA PRACÍ | projektant: Družstvo Stavoprojekt IČ 25293257 |
| výkres: M 1:200 formát A3 | 3.4.01 PŮDORYS, POHLEDY | odpovědný zástupce: ing.arch. Radim Bárta ČKA 00203 |