


PLOCHY EXPOZIC / SBÍREK 505 m2
PROVOZNÍ A TECHNICKÉ ZÁZEMÍ 4,6 m2




PODLAŽNÍ PLOCHA ČÁSTI ŠKOLY cca 830 m2
UŽITNÁ PLOCHA ČÁSTI ŠKOLY cca 747 m2


POHLED JIŽNÍ - NOVÝ STAV

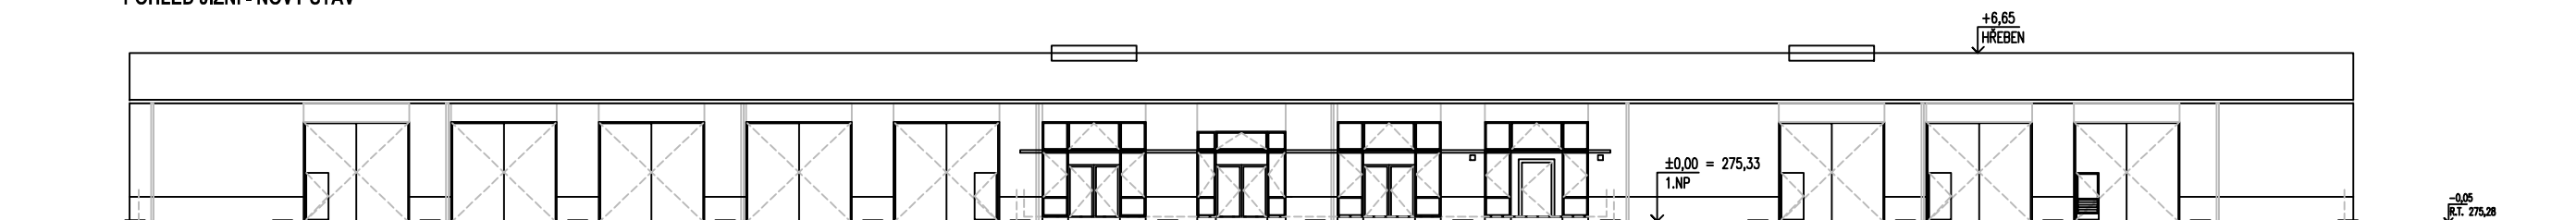



POHLED SEVERNÍ - NOVÝ STAV

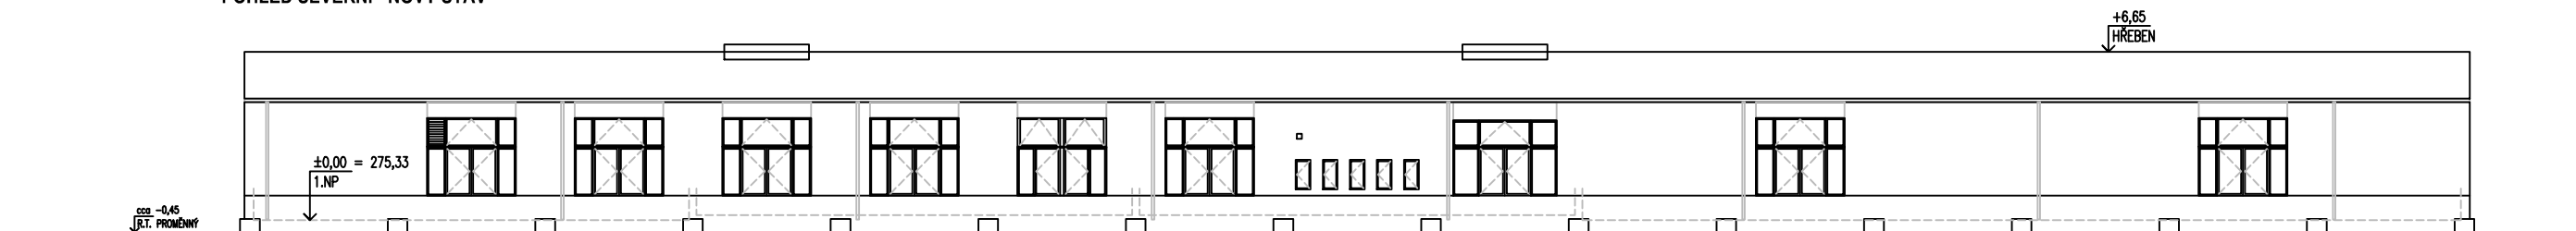

POHLED VÝCHODNÍ - NOVÝ STAV

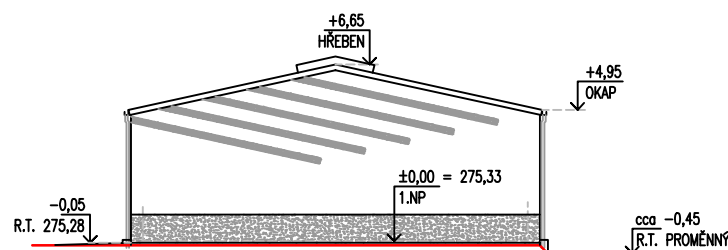

POHLED ZÁPADNÍ - NOVÝ STAV

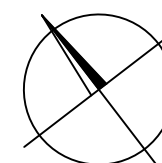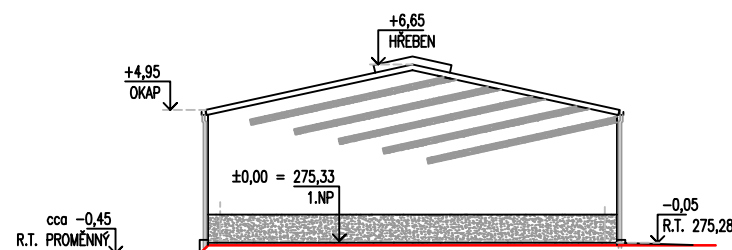

| | | |
|---|---|---|
| TECHNICKÉ MUZEUM PARDUBICKÉHO KRAJE UL. KPT. POPLERA, VYSOKÉ MÝTO | | objednatel: Krajský úřad Pardubického kraje |
| dokument: STUDIE STAVEB květen 2022 | objekt: BUDOVA 6 1. ETAPA PRACÍ | projektant: Družstvo Stavoprojekt IČ 25293257 |
| výkres: M 1:282 formát A3 | 1.6.01 PŮDORYS 1.NP, POHLEDY | odpovědný zástupce: ing.arch. Radim Bárta ČKA 00203 |