




POHLED JIHOVÝCHODNÍ

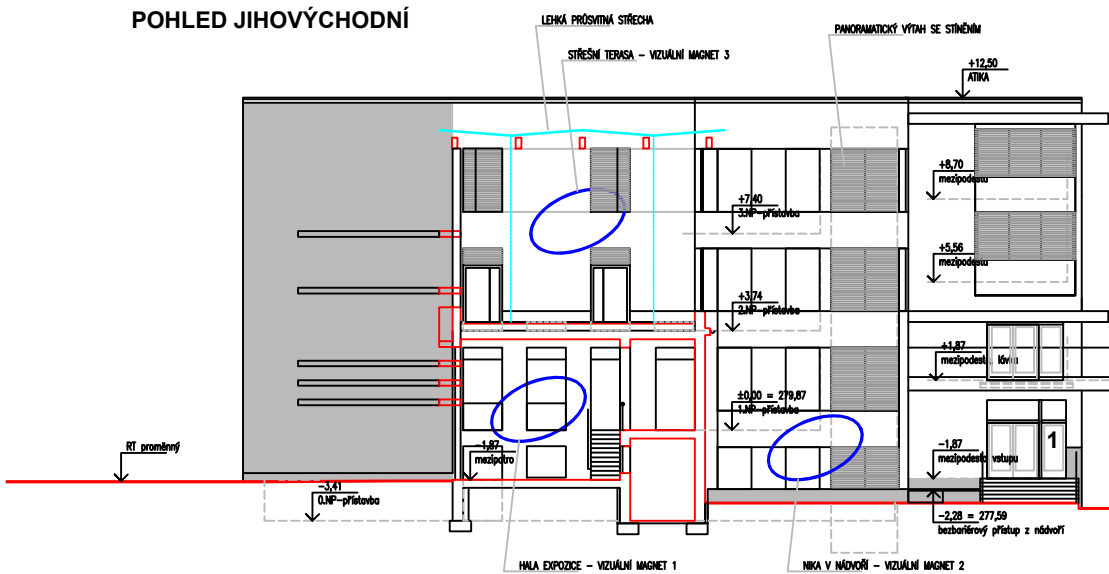


POHLED SEVEROZÁPADNÍ

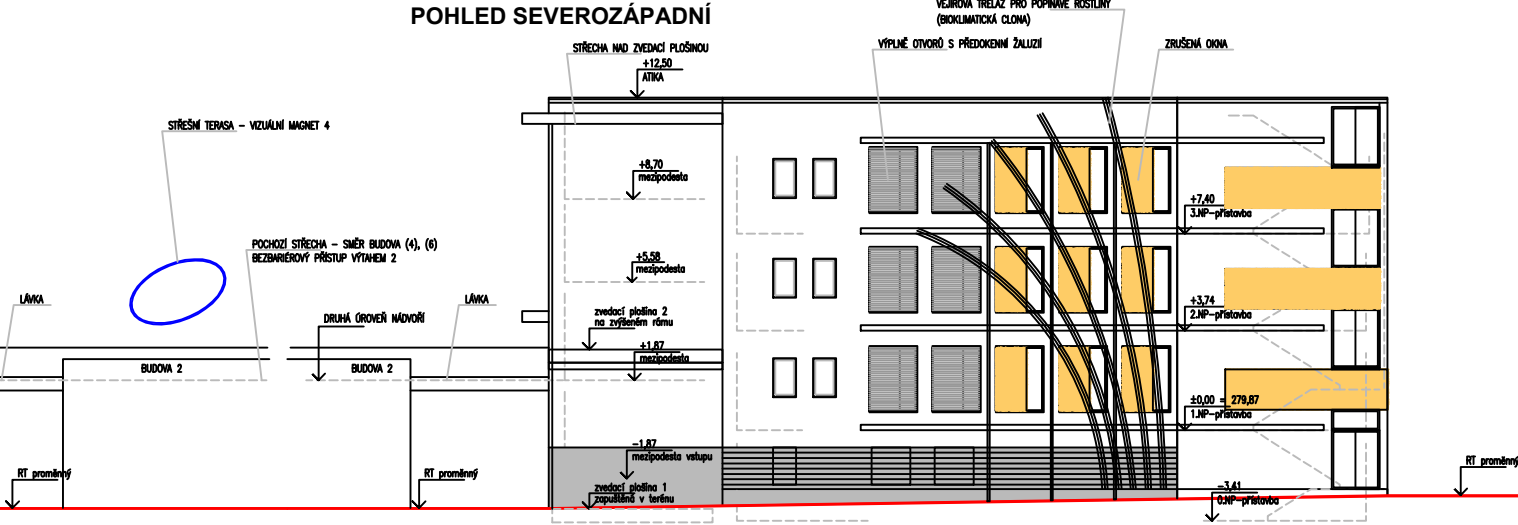

POHLED JIHOVÝCHODNÍ

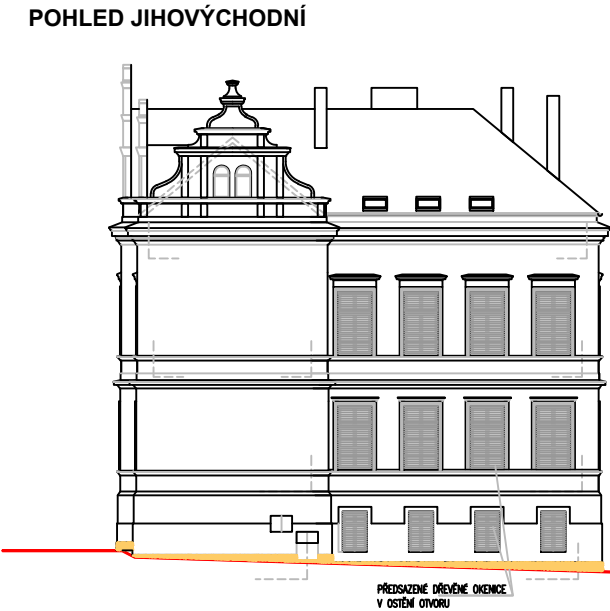

POHLED JIHOZÁPADNÍ

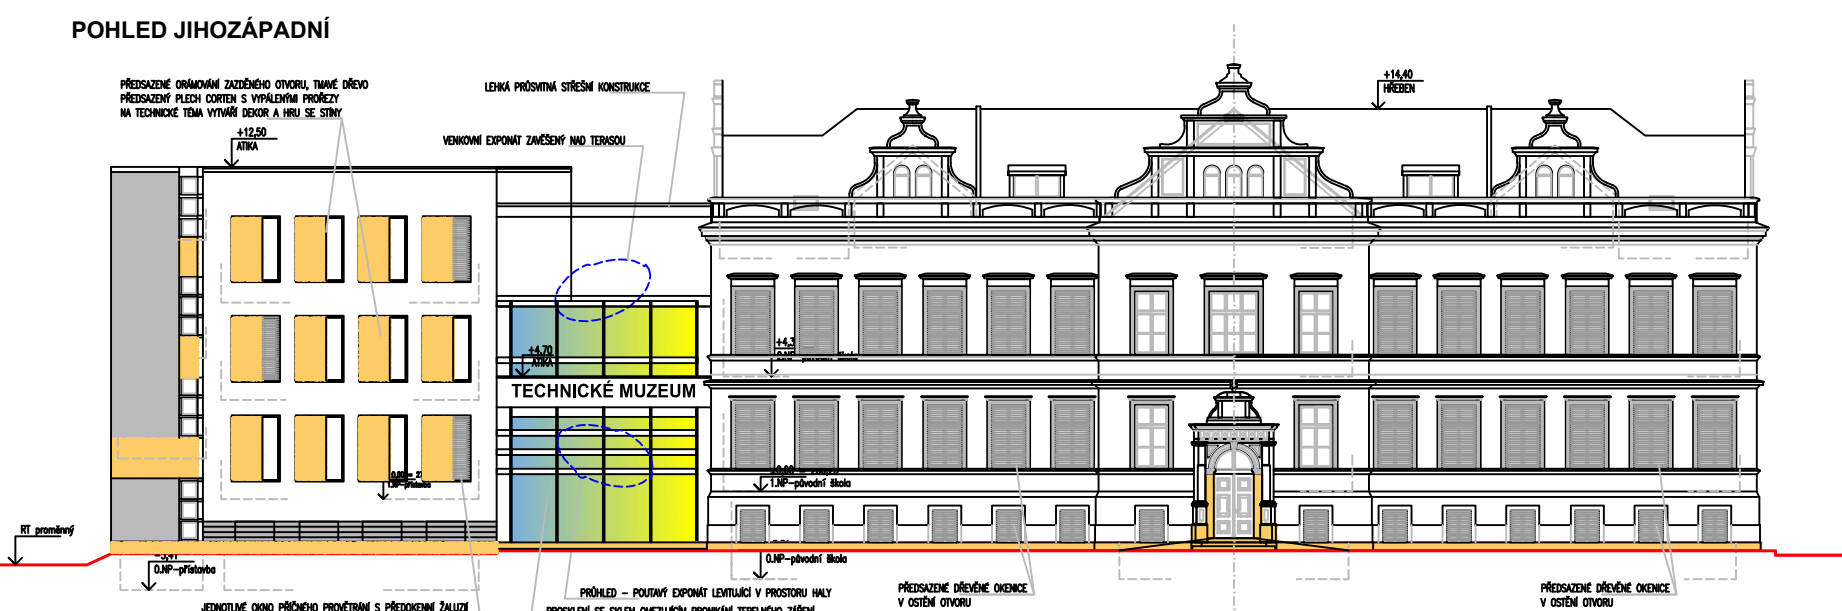

POHLED SEVEROVÝCHODNÍ



TECHNICKÉ MUZEUM PARDUBICKÉHO KRAJE
UL. KPT. POPLERA, VYSOKÉ MÝTO

dokument:
STUDIE STAVEB
květen 2022

výkres:
M 1:283
formát A3

objekt:
BUDOVA 1
2. ETAPA PRACÍ

POHLEDY

objednatel:
Krajský úřad
Pardubického kraje

projektant:
Družstvo Stavoprojekt
IČ 25293257

odpovědný zástupce:
ing.arch. Radim Bárta
ČKA 00203