



DETAIL A- OCELOVÝ SYSTÉM PRO PODHLED

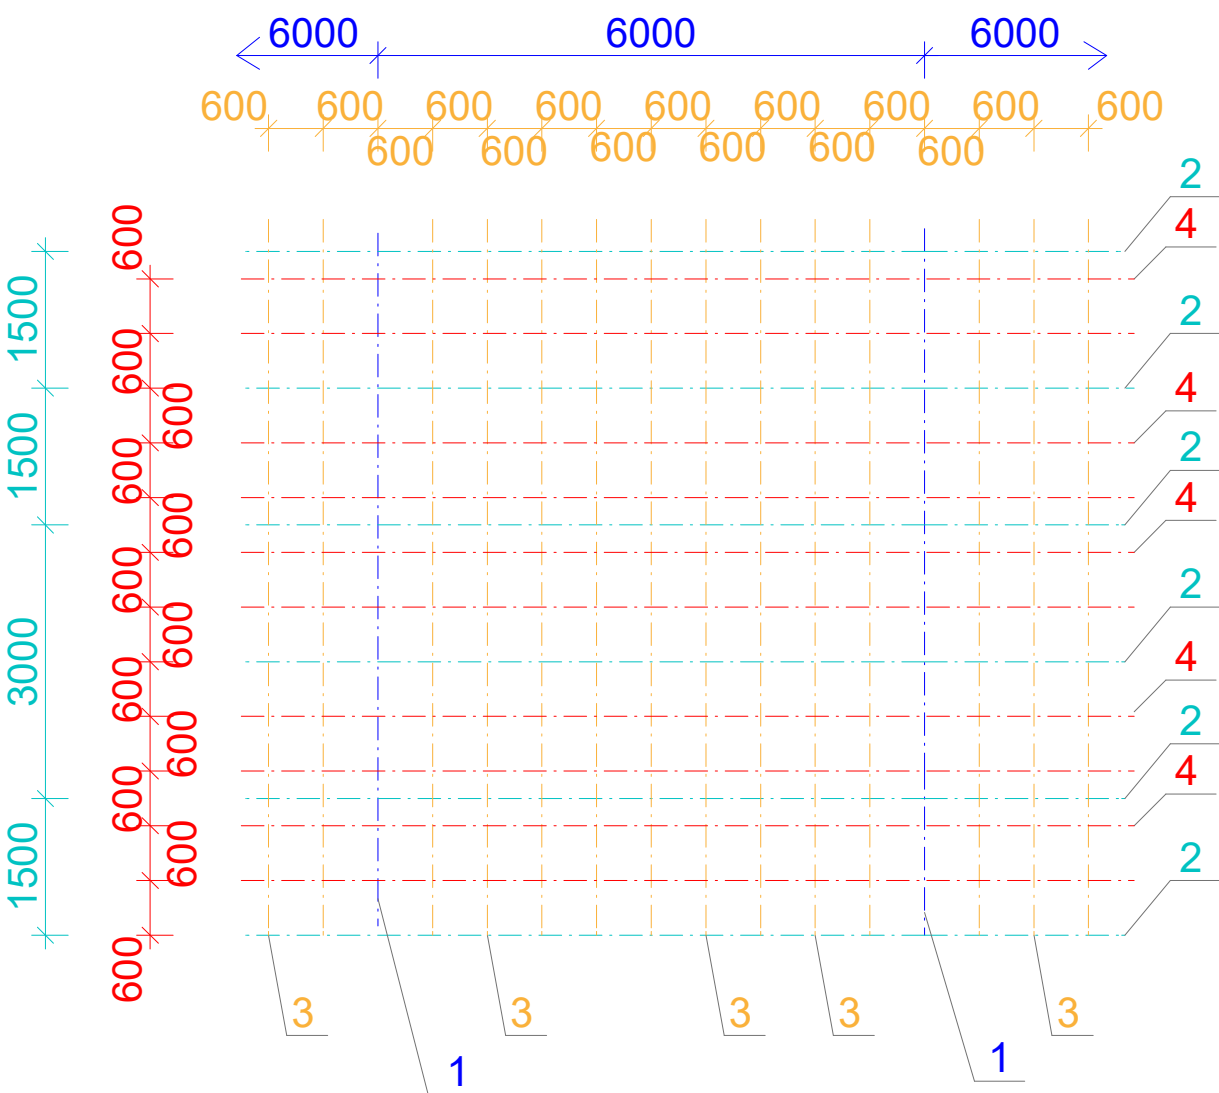

LEGENDA:

- 1 - STÁVAJÍCÍ PŘÍHRADOVÝ VAZNÍK RD JESENÍK po 6000 mm
- 2 - STÁVAJÍCÍ OCELOVÉ PŘÍHRADOVÉ VAZNIČKY-v.450 mm, po 1500 mm
- 3 - STÁVAJÍCÍ " T " PROFIL 2 x L 20/50/2 mm po 600 mm
- 4 - "CD" PROFIL- NOVÝ po 600 mm
- 5 - PŘÍMÝ ZÁVĚS

UKOTVENÍ CD PROFILU

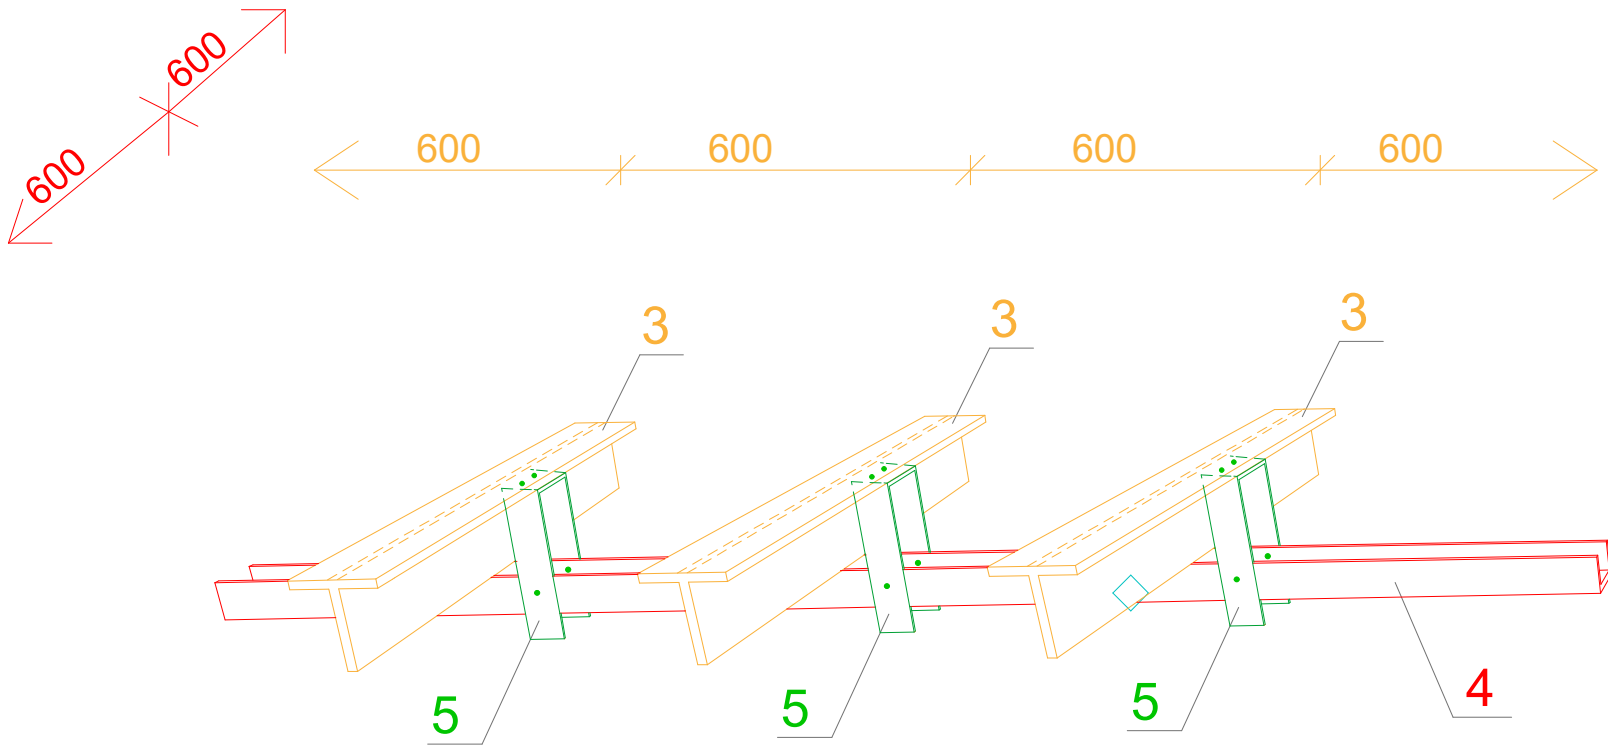

ZODP.PROJEKTANT ING.MIROSLAV STRÁNSKÝ		PROJEKCE ING.MIROSLAV STRÁNSKÝ	
VYPRACOVALA ING.JANA KALOUSKOVÁ		<div>STRÁNSKÝ</div> <div>V LUKÁCH 826 ÚSTÍ NAD ORLICÍ 562 01 www.stranskyuo.cz mob.603 26 47 58 stránskýuo@centrum.cz</div>	
OBEC ÚSTÍ NAD ORLICÍ			
INVESTOR			
PARDUBICKÝ KRAJ, KOMENSKÉHO NÁM.125, PARDUBICE.			
AKCE <div>OPRAVA PODHLEDU, OBKLADŮ A OSVĚTLENÍ V HALE SUPŠ, ÚSTÍ NAD ORLICÍ.</div>		DATUM	BŘEZEN 2021
		MĚŘÍTKO	1 : 100
		PODPIS	
DETAIL A, UKOTVENÍ CD - PROFILU		D.1.1.4.	