



ŘÍDÍCI SYSTÉM

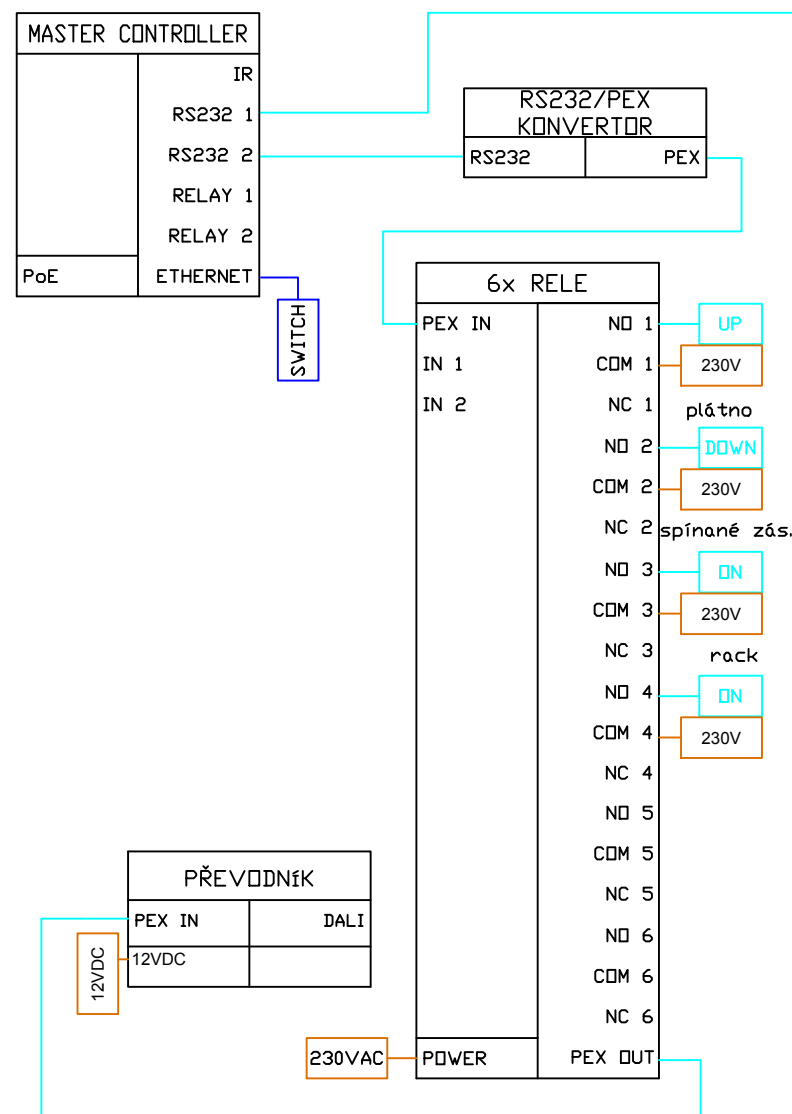


OZVUČOVACÍ ŘETĚZEC

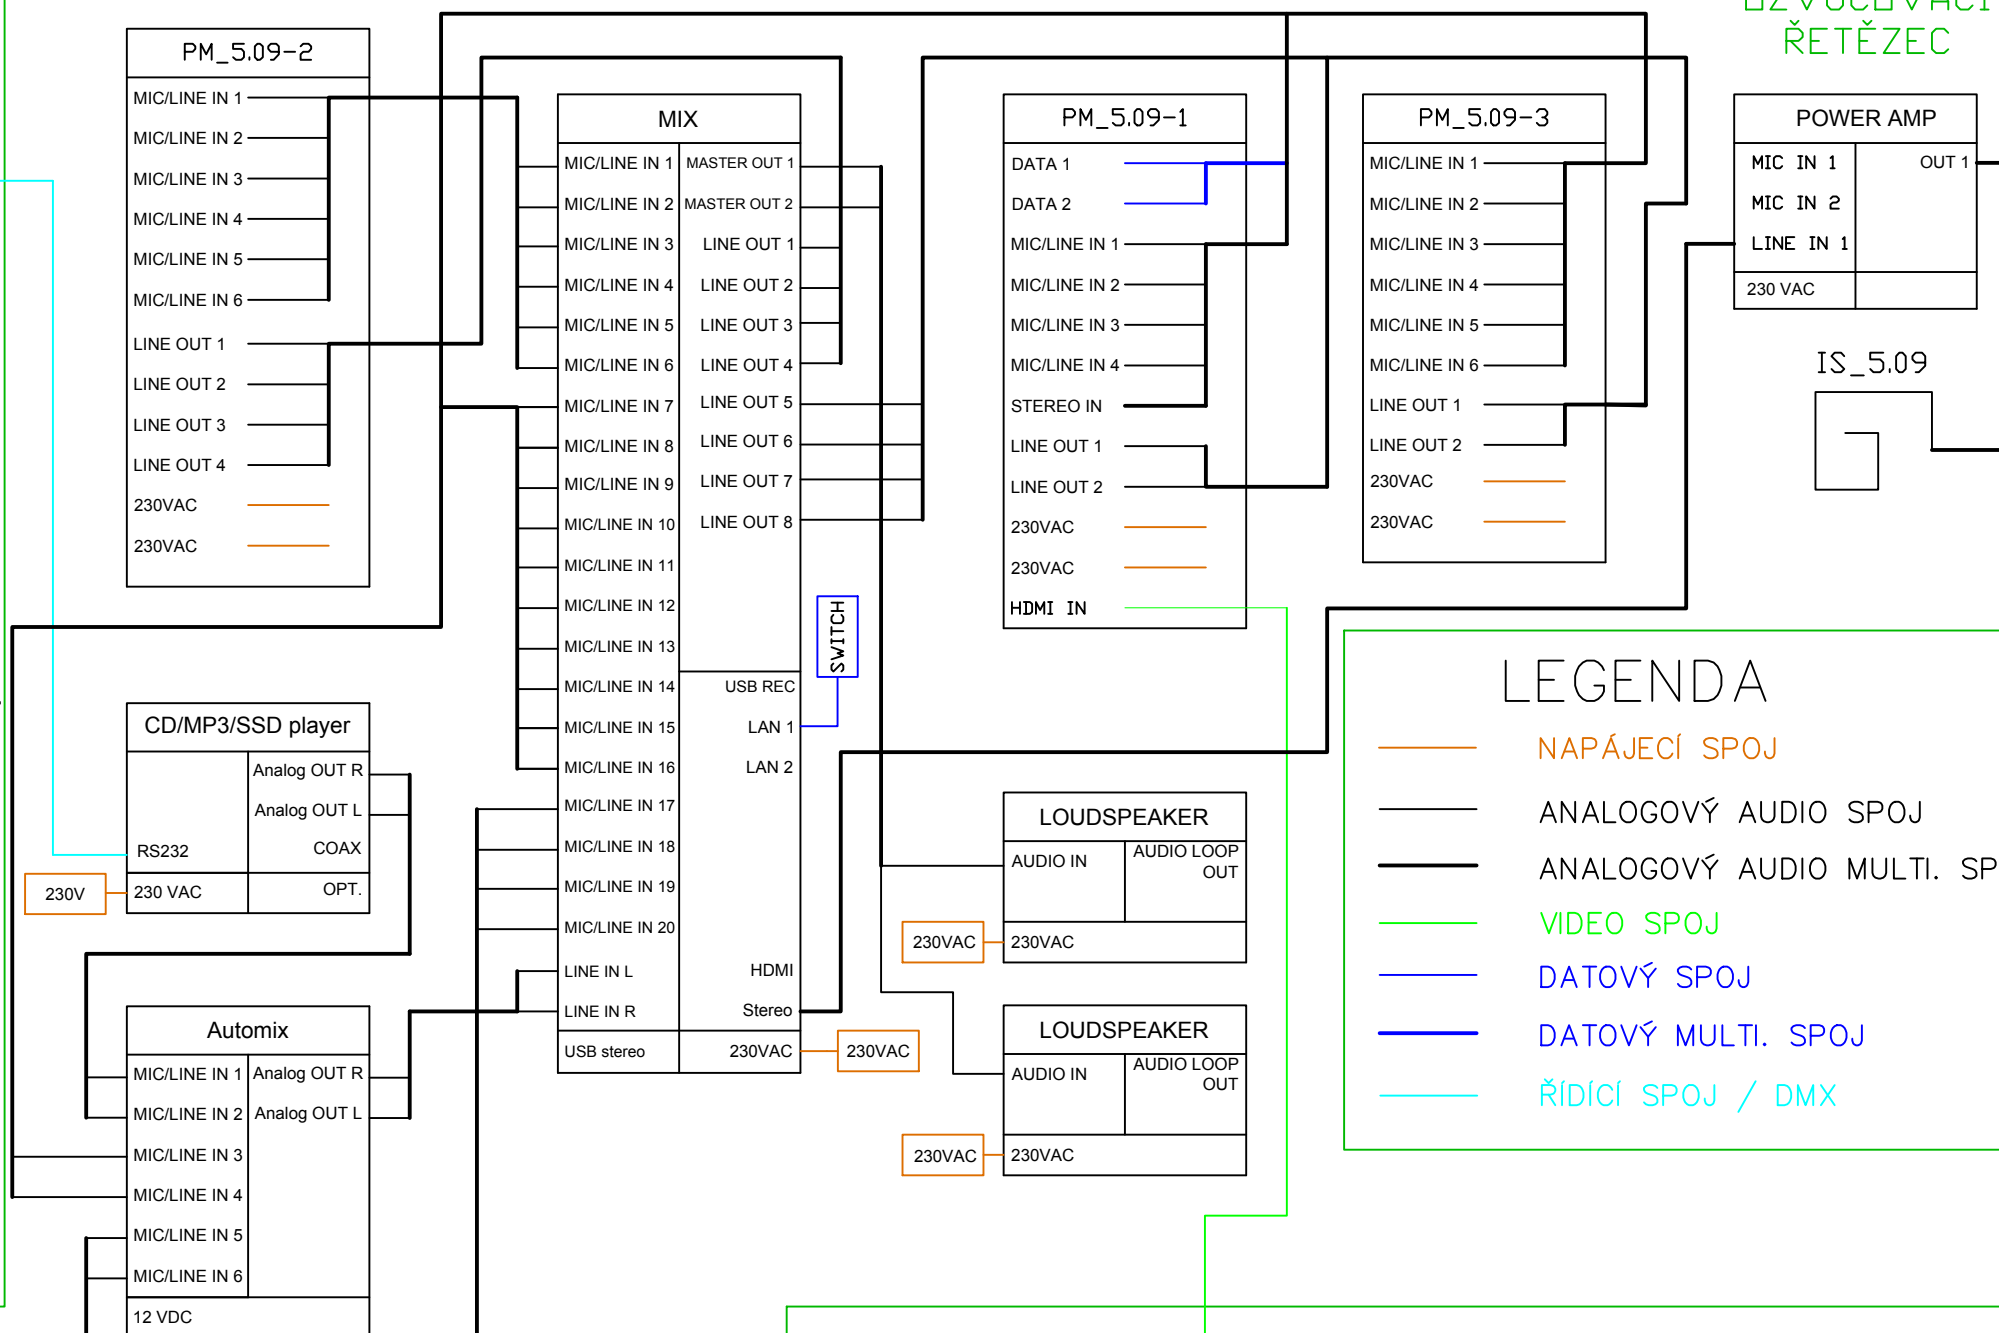

LEGENDA

- NAPÁJECÍ SPOJ
- ANALOGOVÝ AUDIO SPOJ
- ANALOGOVÝ AUDIO MULTI. SPOJ
- VIDEO SPOJ
- DATOVÝ SPOJ
- DATOVÝ MULTI. SPOJ
- ŘÍDÍCÍ SPOJ / DMX

MULTIMEDIÁLNÍ VYBAVENÍ

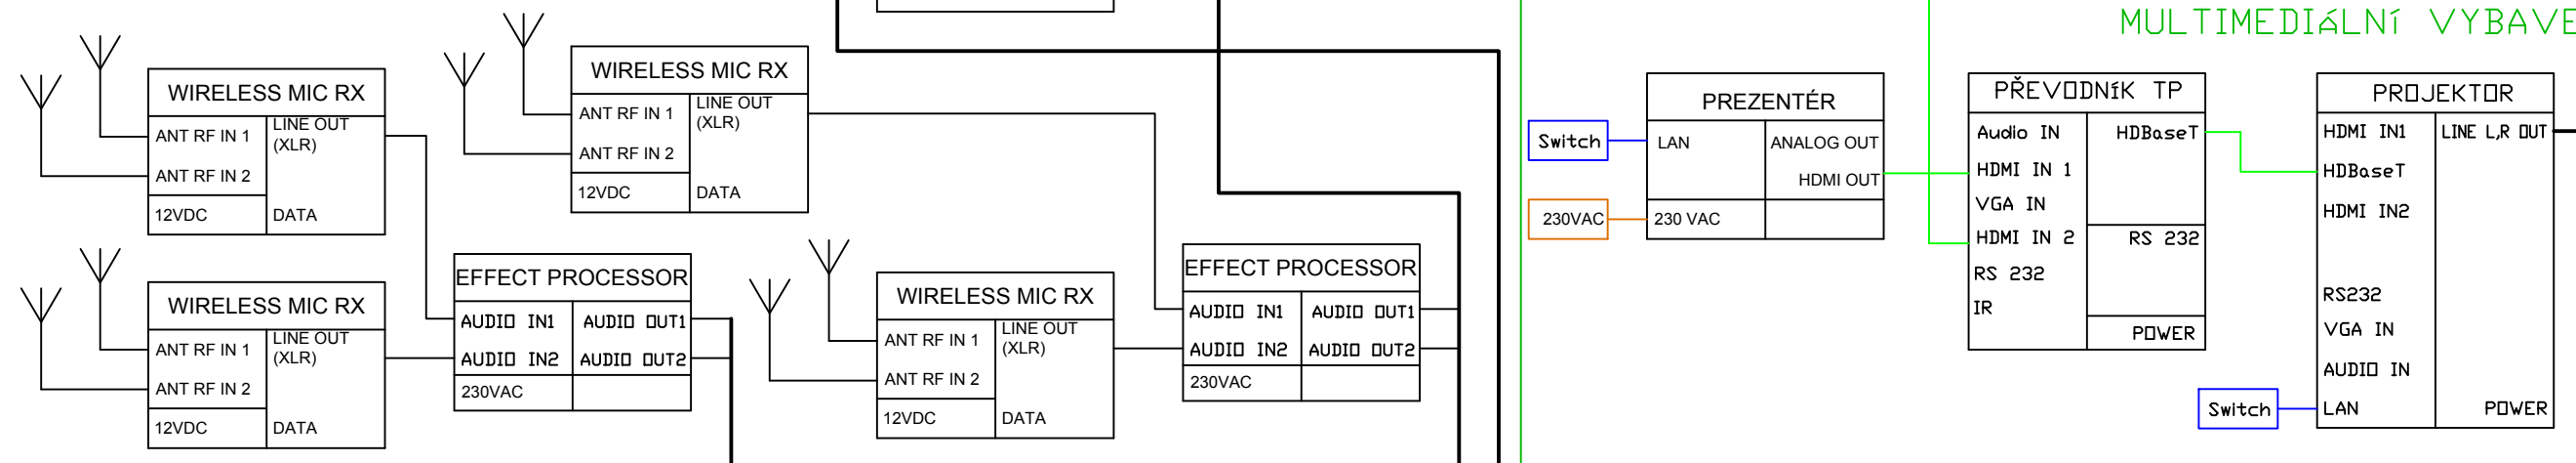

Generální projektant:

projektant části:

AVETON

Krátkého 212/2; 190 00, Praha 9
T: 777 175 888, E: stengl@aveton.cz

Zpracoval:
Ing. Antonín Štengl
zodpovědný projektant:
Ing. Antonín Štengl

akce:

19-11-12 - Winternitzovy automatické mlýny

stupeň: **DPS**

měřítko:

datum: **12/2019**

část:

AV technika

číslo přílohy:

AV.02

název přílohy:

Koncertní sál - schéma zapojení