




POHLED ČELNÍ

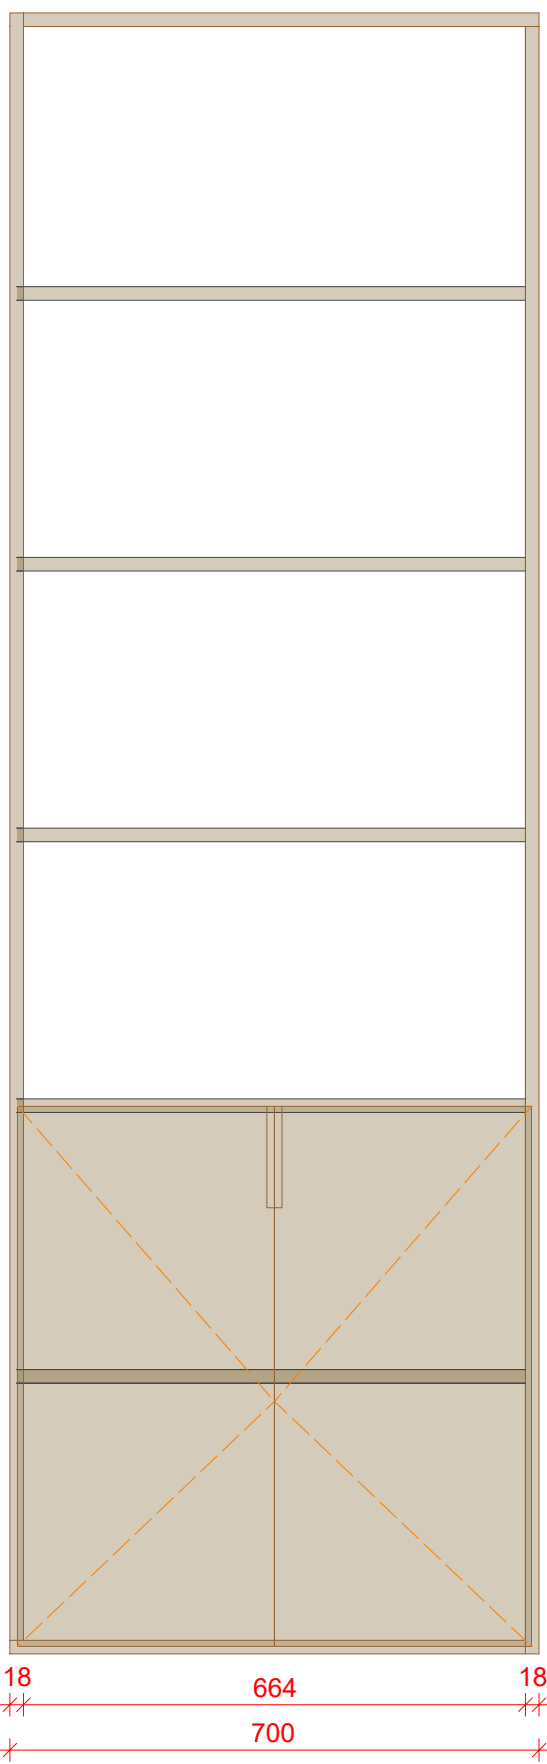

PŮDORYS

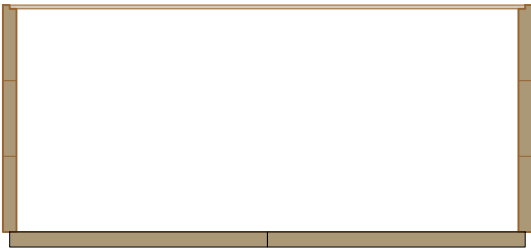

POHLED BOČNÍ

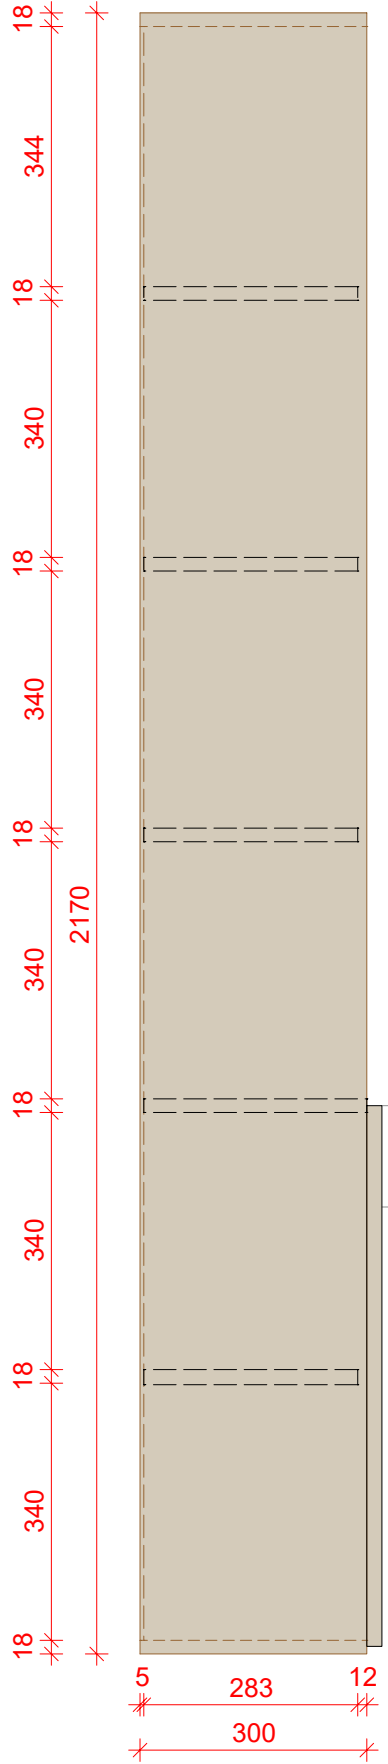

Korpus, police dřevotřísková deska oboustranně laminovaná,
standardní dřevotřísková deska dle EN 312
určená do suchého prostředí, cel. tl. 18mm,
povrch jednobarevný, bílý matný, bez textury.
ABS hrana tl. 2 mm do frézované drážky,
rastr otvorů pro nastavení polic po 50mm,
police - 4ks, policové podpěrky ø5mm mosaz
Záda: HDF deska jednostranně lakovaná
akrylátovým lakem tl. 5mm, bílá
úchytky nerez plechové viz výpis,
nábytkové závěsy s integrovaným tlumením

Projekt je podkladem pro výrobní dokumentaci dodavatele stavby,
která bude před realizací předkládána autorskému doзору
k protokolárnímu odsouhlasení. Všechny tvary, materiály
i povrchové úpravy budou před realizací dodavatelem vzorkovány
k protokolárnímu odsouhlasení autorským dozorem.
Budou doměřeny skutečné rozměry na stavbě.
Teprve poté je možné zahájit realizaci.



SK26

Dokumentace interiéru a expozic Východočeské galerie v Pardubicích
v objektu Winternitzových mlýnů
Atypická skříň policová
1:10
stupeň: část B - Realizační dokumentace interiéru a expozic
investor: Pardubický kraj
zodpovědný projektant: Ing. arch. Petr Všetečka, autorizovaný architekt
vypracovali: Ing.arch. K. Menšík, Ing. R. Václavík, Ing.arch. T. Novotná, Ing.arch. M. Šafářová