

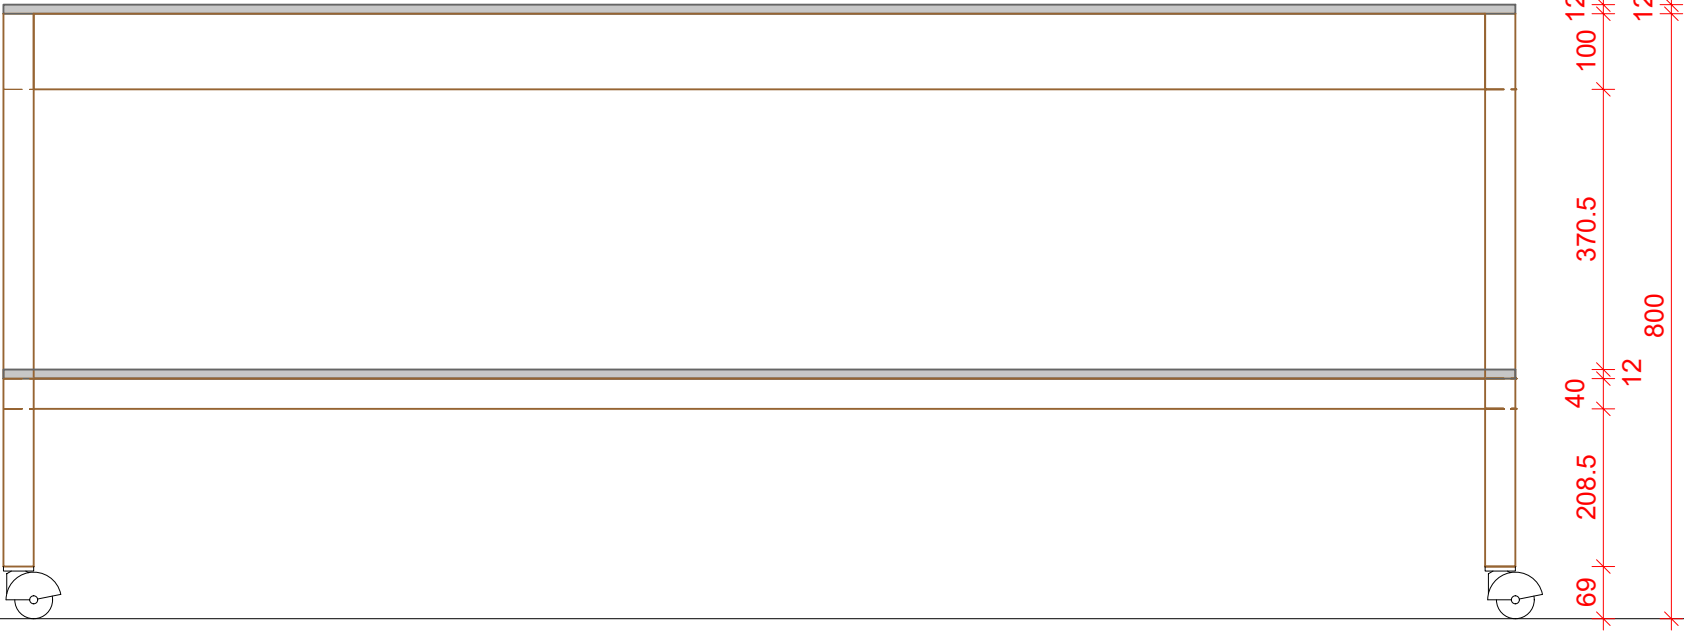


POHLED ČELNÍ

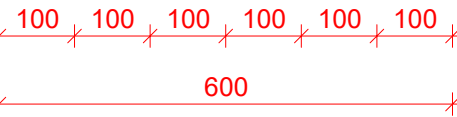

POHLED BOČNÍ

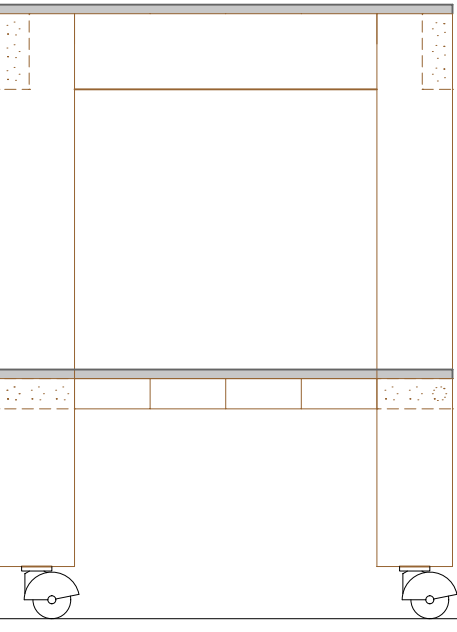

PŮDORYS



Masivní dřevo modřín jádrový nenapojovaný,
nohy a luby 40x100mm z jednoho kusu,
rohy provázané, lepené na skryté kolíky

povrch nátěrový systém s vysokou odolností povrchu,
odstín bílá lazura, hrany ostré,
jen stržené brusným papírem
pracovní deska a police - materiál na bázi PMMA pryskyřice
s příměsí drcených minerálních látek, neporézní,
zcela hladký povrch – barva bílá
(vzorek odsouhlasí autorský dozor)
tl. 12mm bílý,

4x nábytkové kolo kovové ø50mm,
nosnost 30kg, do rozpěrného pouzdra, s aretací

Projekt je podkladem pro výrobní dokumentaci dodavatele stavby,
která bude před realizací předkládána autorskému doзору
k protokolárnímu odsouhlasení. Všechny tvary, materiály
i povrchové úpravy budou před realizací dodavatelem vzorkovány
k protokolárnímu odsouhlasení autorským dozorem.
Budou doměřeny skutečné rozměry na stavbě.
Teprve poté je možné zahájit realizaci.

TRANSAT
ARCHITEKTI

PU04

Dokumentace interiéru a expozic Východočeské galerie v Pardubicích
v objektu Winternitzových mlýnů

IV/ 2022

Atypický pult pro fotokomoru

1:10

stupeň: část B - Realizační dokumentace interiéru a expozic

investor: Pardubický kraj

zodpovědný projektant: Ing. arch. Petr Všetečka, autorizovaný architekt

vypracovali: Ing.arch. K. Menšík, Ing. R. Václavík, Ing.arch. T. Novotná, Ing.arch. M. Šafářová