


# DETAILY ODVODNĚNÍ, DILATAČNÍCH A PRACOVNÍCH SPÁR 1 : 10


# PODÉLNÝ ŘEZ V ŘÍMSE

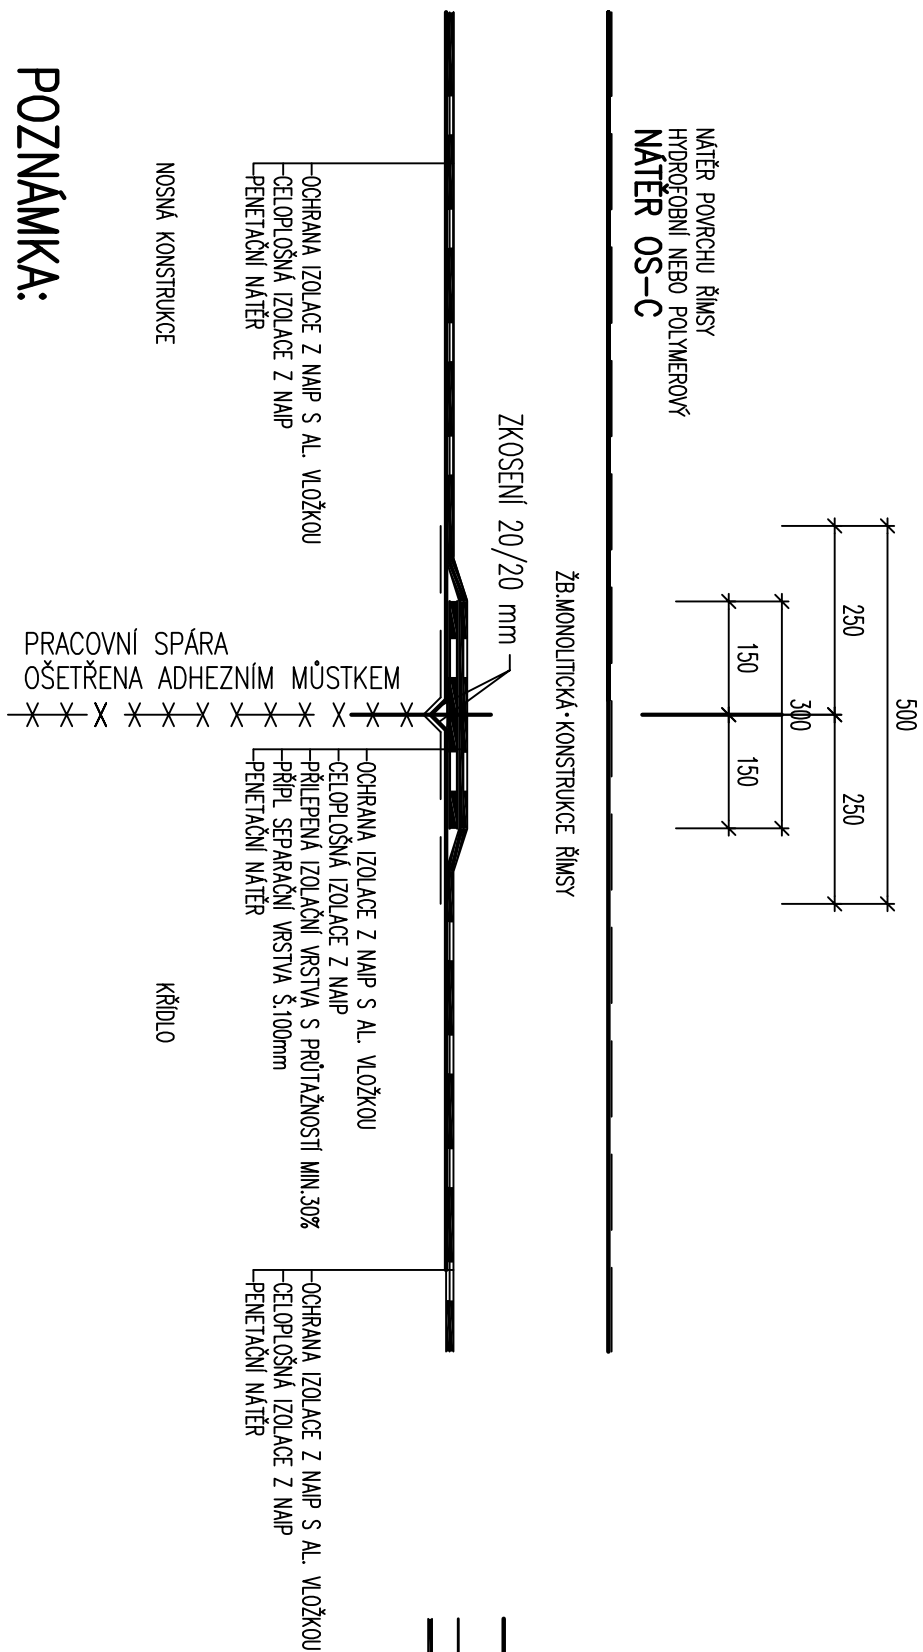

## POZNÁMKA:



PRACOVNÍ SPÁRA JE NAVRŽENA NA OBOU KONCÍCH NOSNÉ KONSTRUKCE
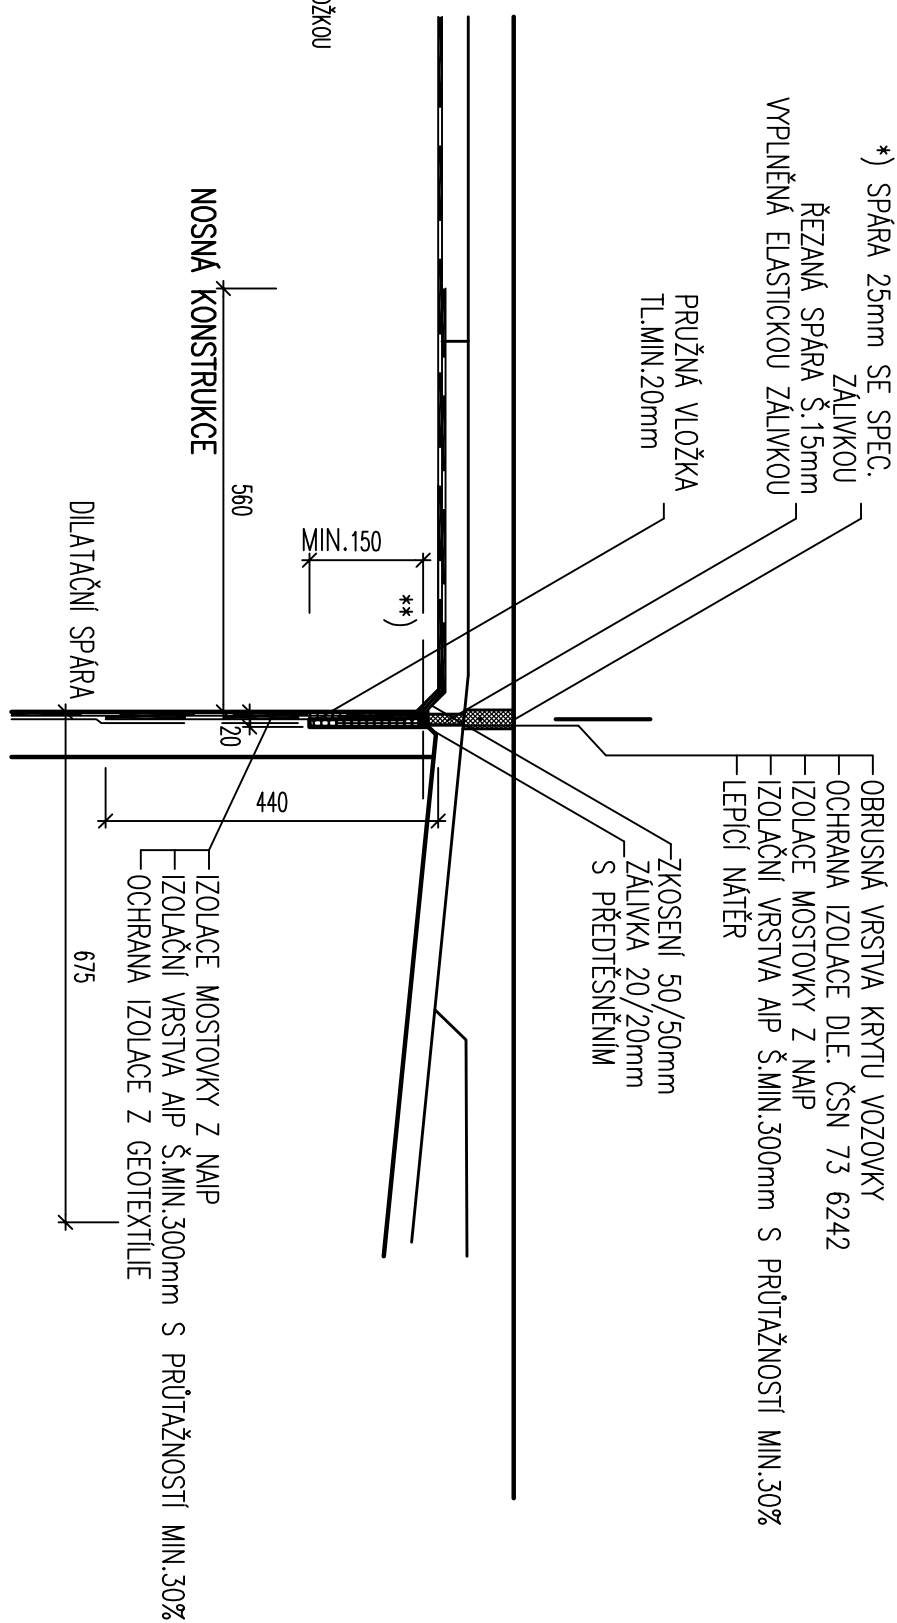
## PODÉLNÝ ŘEZ VE VOZOVCE






## POZNÁMKA:

\*) ŠÍŘKA SPÁRY SE PROVÁDÍ 25–40 mm S OHLEDEM NA TEPLOTU KOMUNIKACE V DOBĚ PROVÁDĚNÍ PRÁCI

	ORDINATEL								
	VERZE	DATUM							
	POPS								
	ZHOTOVITEL								
	OVĚŘIL								
	SCHVÁL								
	POZN.								
HIGHWAY DESIGN, s.r.o. Jižní 870 500 03 Hradec Králové tel: +420 495 408 921 e-mail: hrd@highwaydesign.cz									

MODERNIZACE SILNICE III/3596 HORNÍ ÚJEZD			
VEDOUcí PROJEKTANT AKCE ING. JINDRICH KAMONÍČEK			
ZODPOVĚDNÝ PROJEKTANT AKCE ING. JIŘÍ NYVLIT			
ZPRACOVATEL DOKUMENTACE OPTIMA spol. s r.o. ŽLÝKOVA 738/IV VYSOKÉ MÝTO		ZODPOVĚDNÝ PROJEKTANT PROTESE ING. ZBYNEK NEUDERTI VPRACOVAN ING. JOSEF POŘICKÝ	<i>Neudert</i> <i>Jošek</i>
STUPĚN DOKUMENTACE DOKUMENTACE PRO PROVEDENÍ STAVBY		STAVEBNÍ OBJEKT SO 09 silniční most v km 1,610	
ČÍSLO ZAKÁZKY 28/S/2014	DATUM ŘÍJEN 2014	PARÉ	
08394 PŘÍLOHY DETAILY			
ČÍSLO PŘÍLOHY 28S14-5-B-09-11	VERZE A	MĚŘÍTKO 1:10	FORMÁT 3 A4

Regionální operační program NUTS II Severovýchod	  
--	---