




ŘEZ 0,1

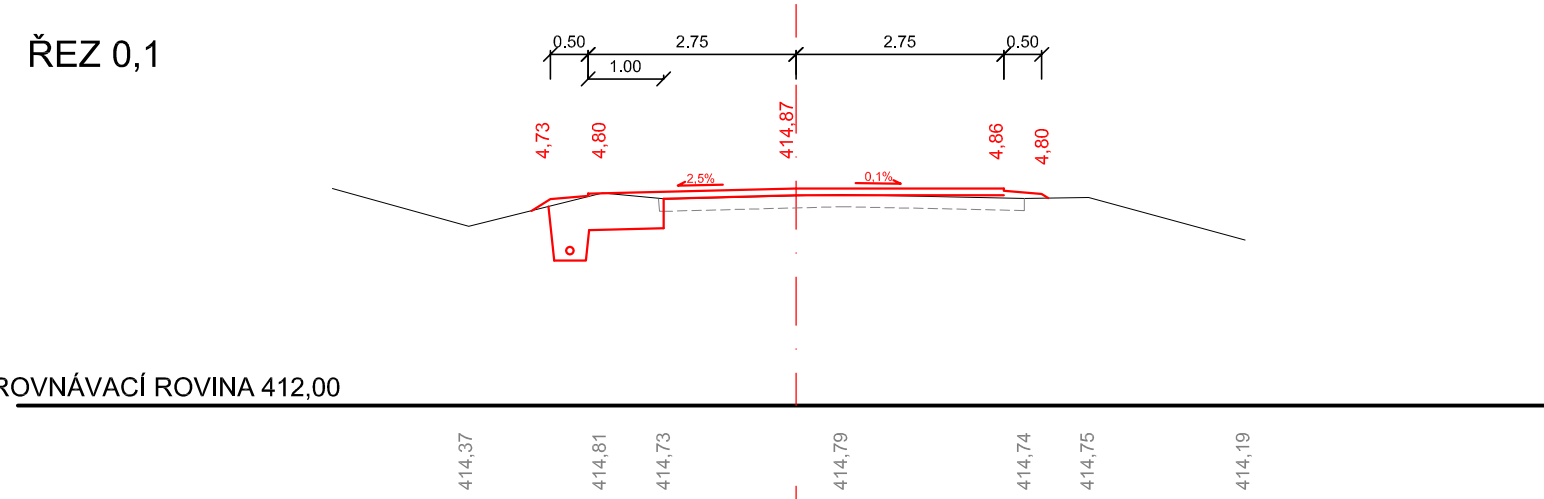


ŘEZ 0,5

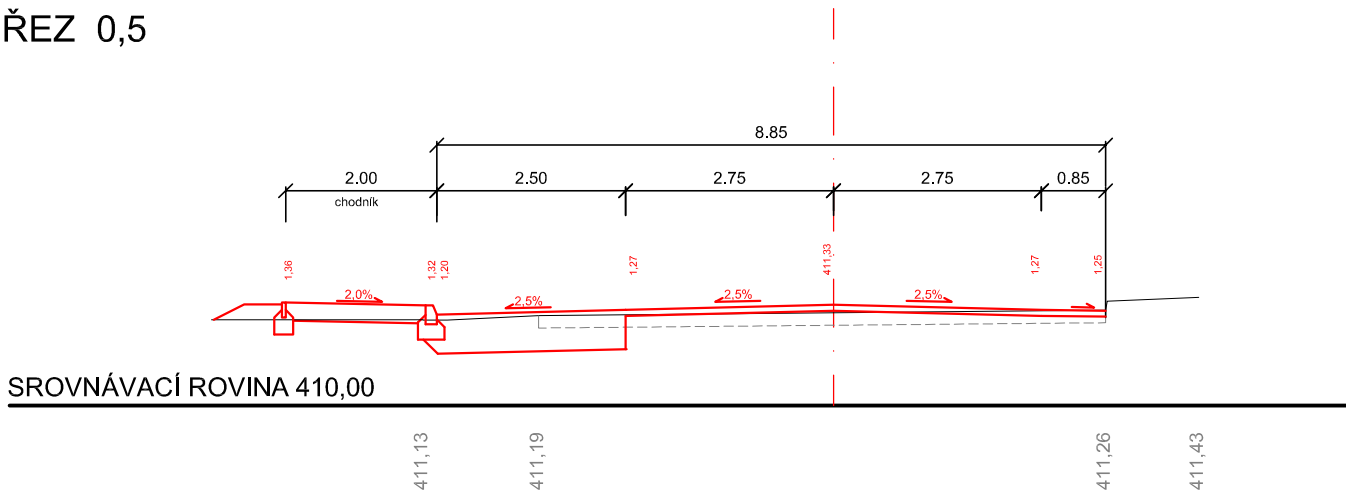


ŘEZ 0,9

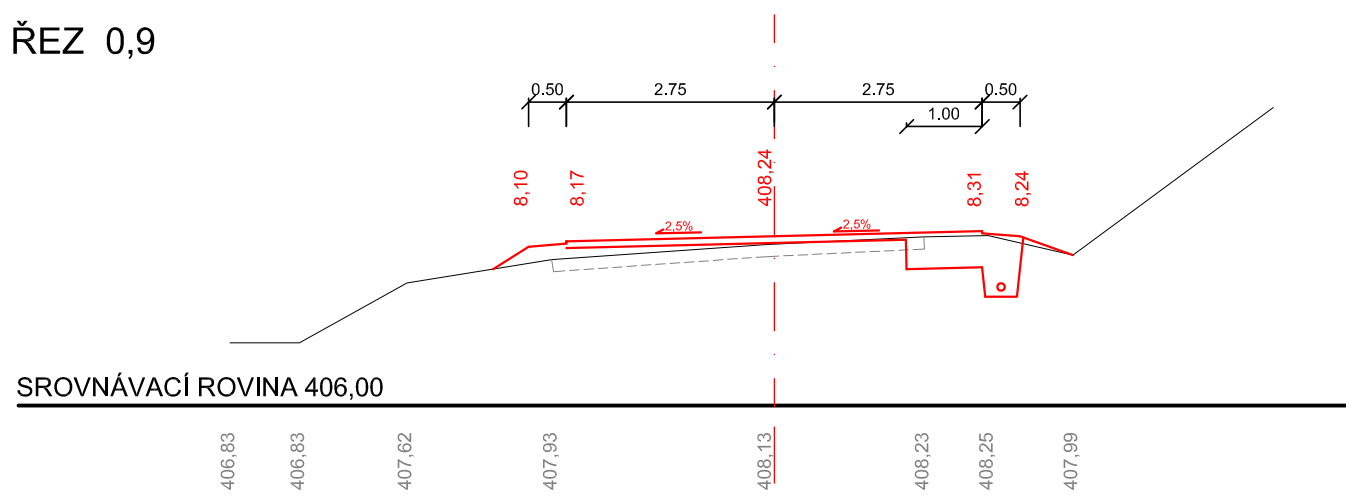


ŘEZ 1,3

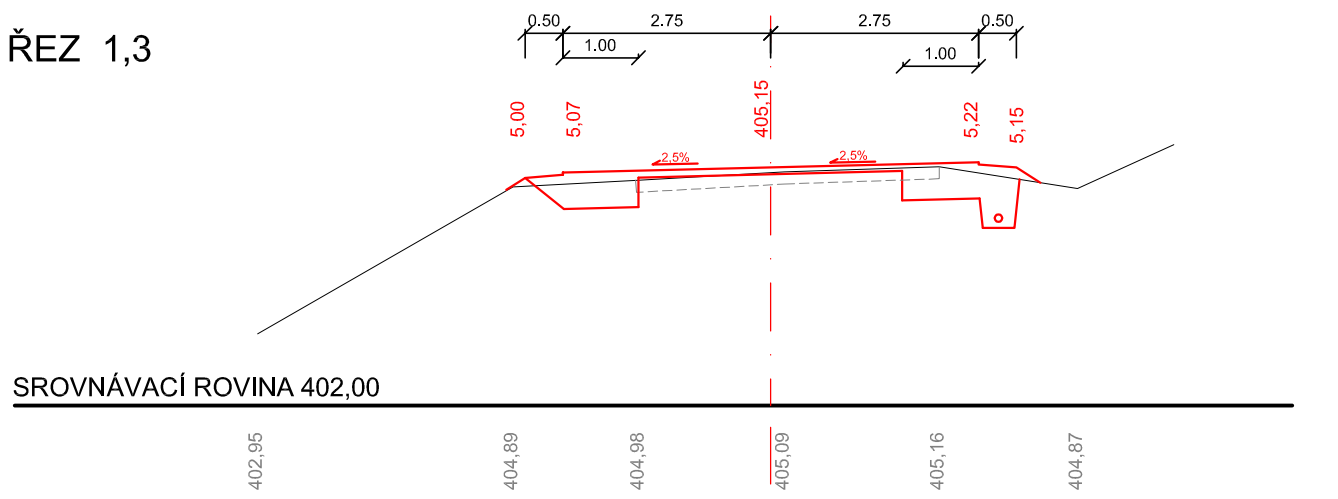


ŘEZ 1,7

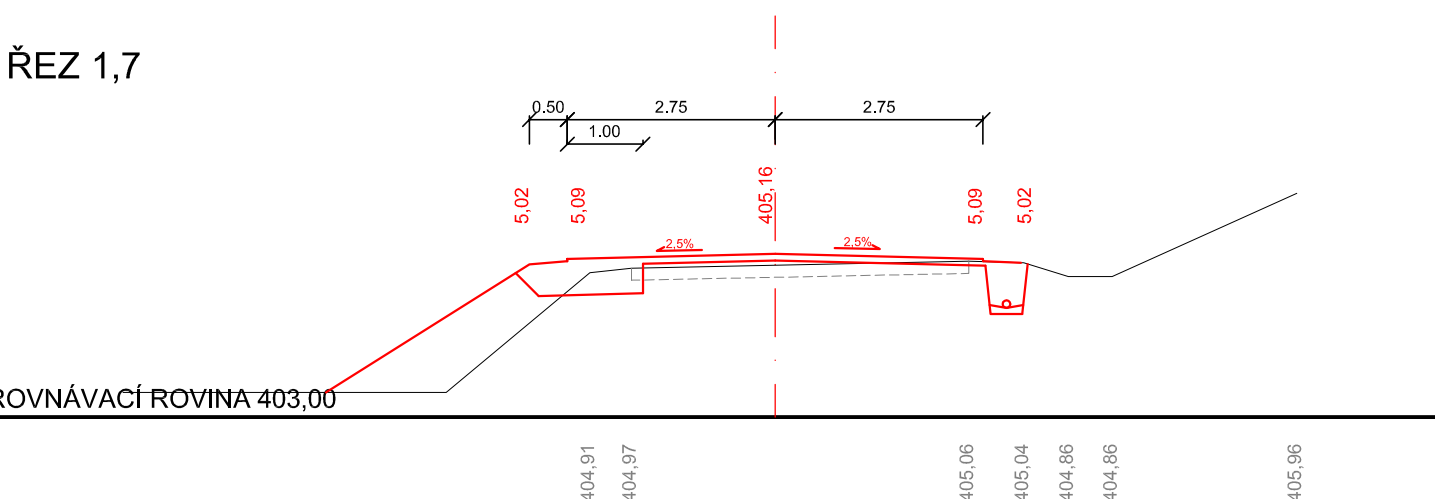


ŘEZ 0,2

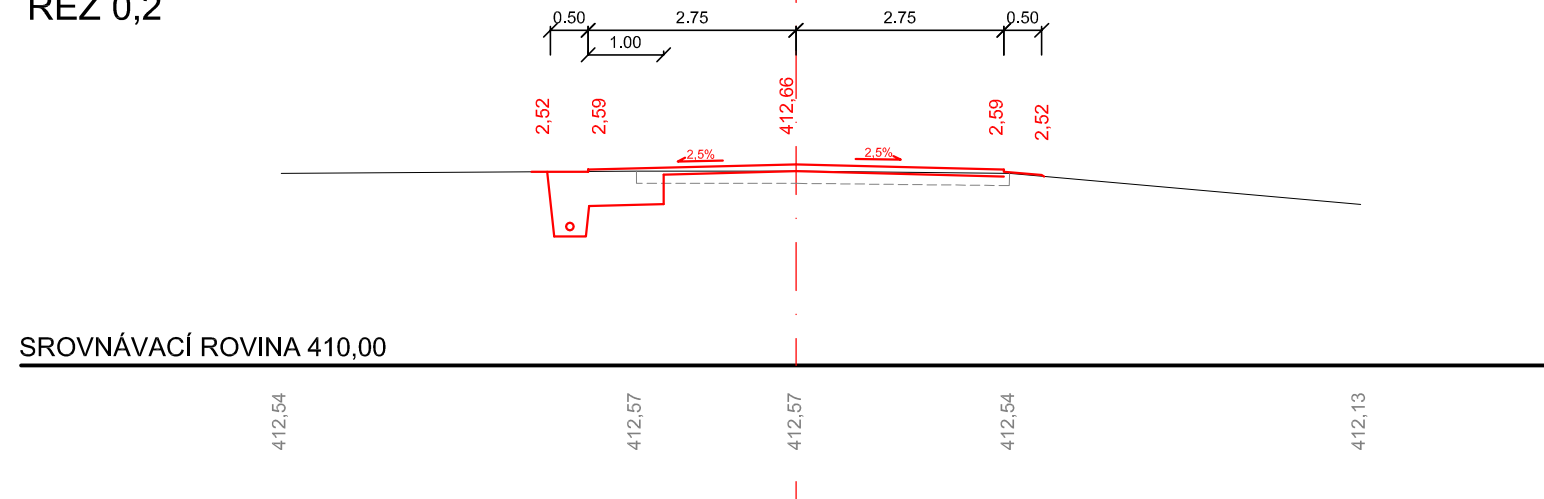


ŘEZ 0,6

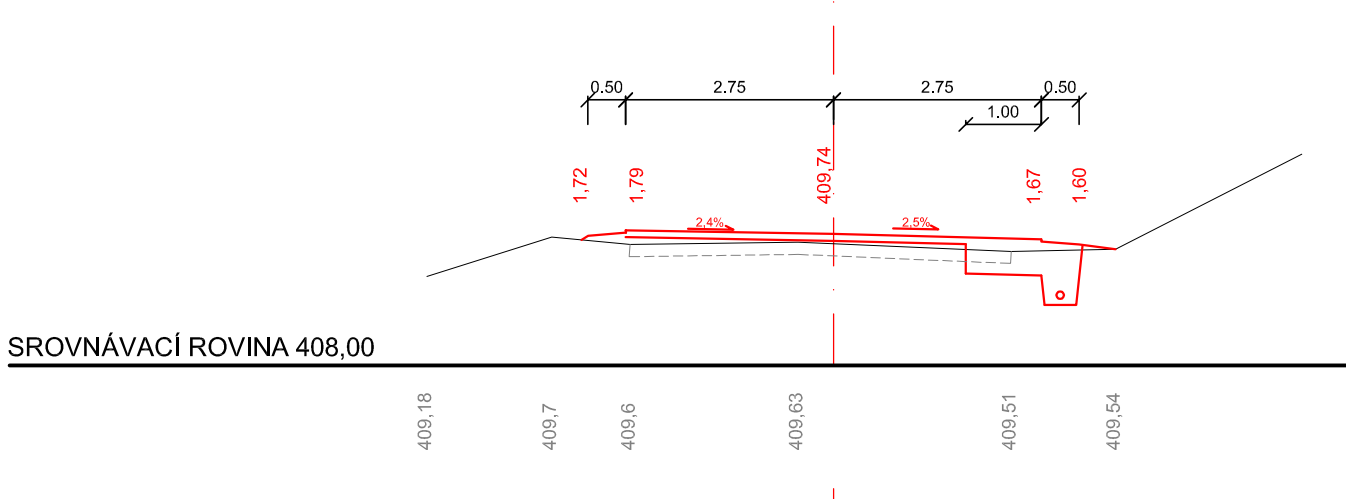


ŘEZ 1,0

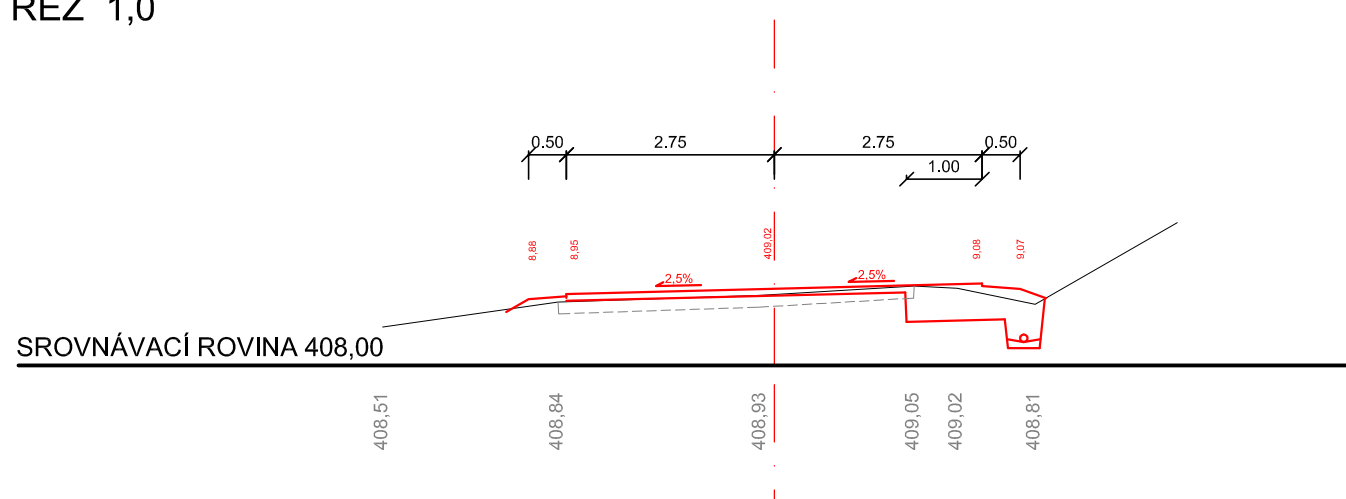


ŘEZ 1,4

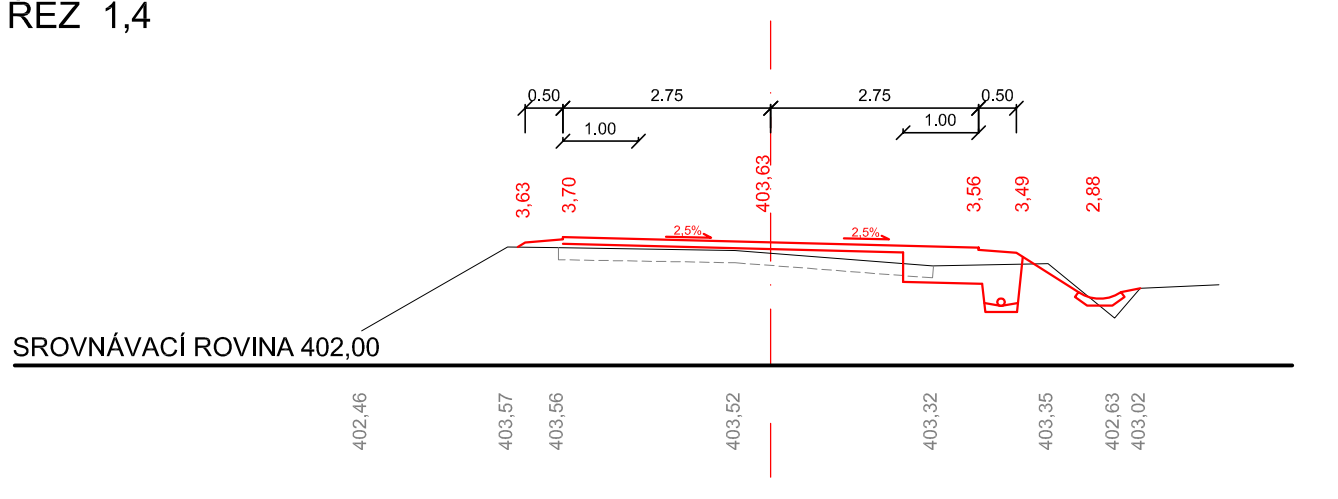


ŘEZ 1,8

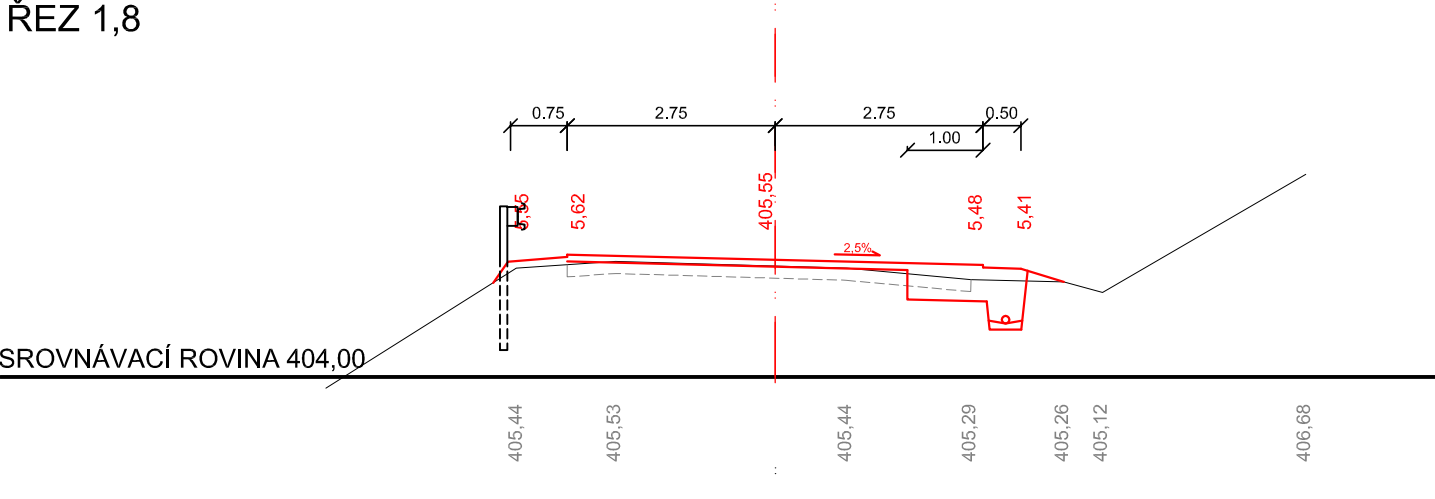


ŘEZ 0,3

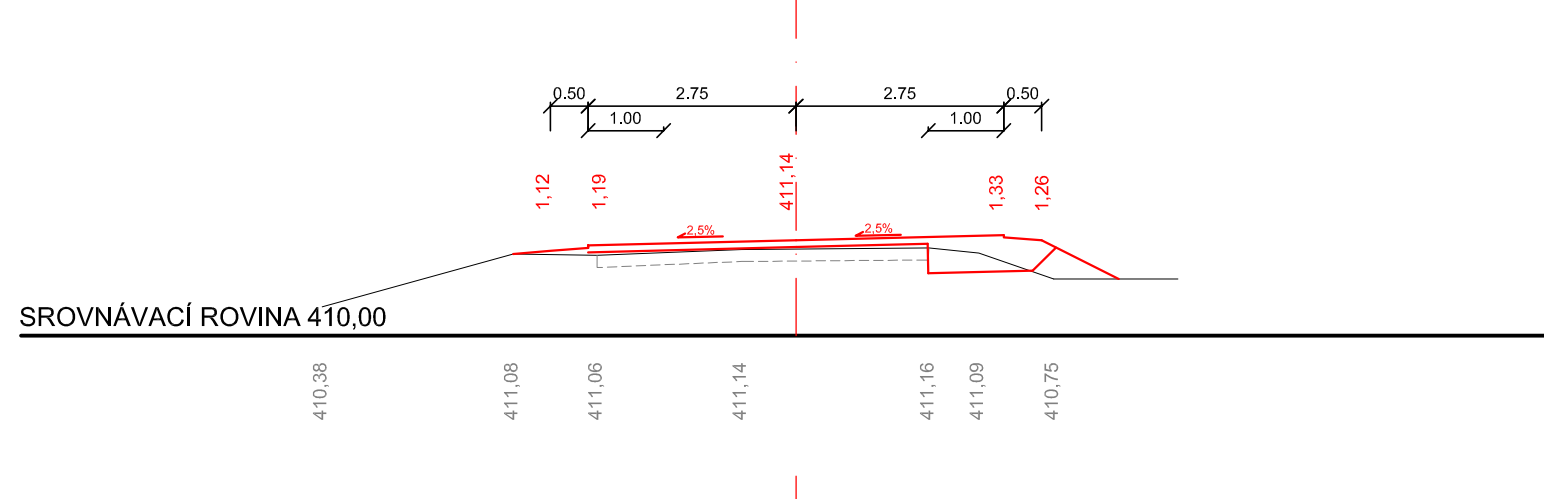


ŘEZ 0,7

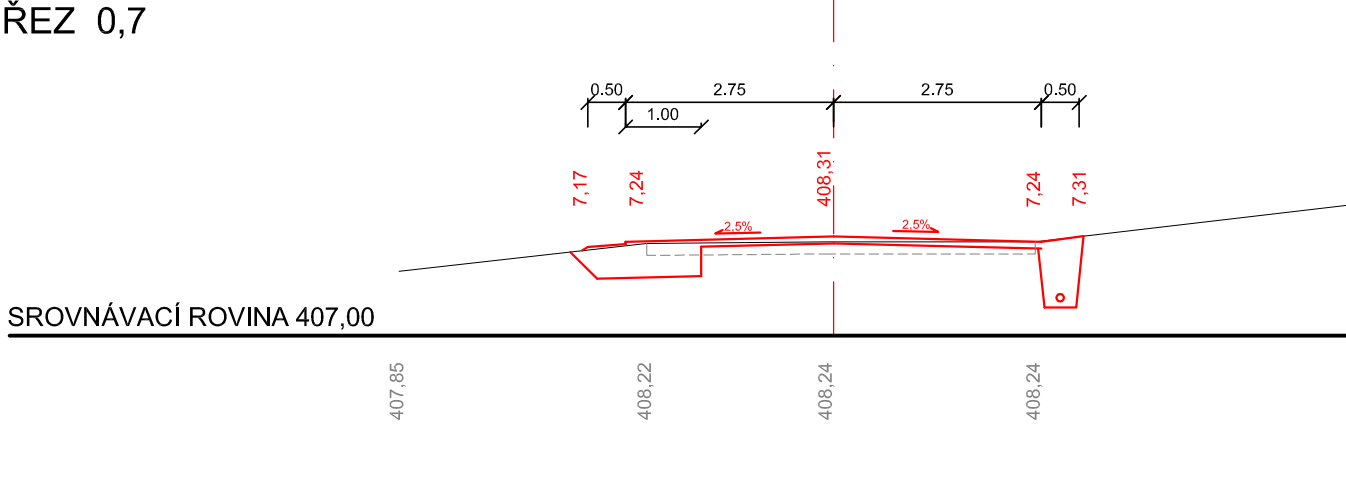


ŘEZ 1,1

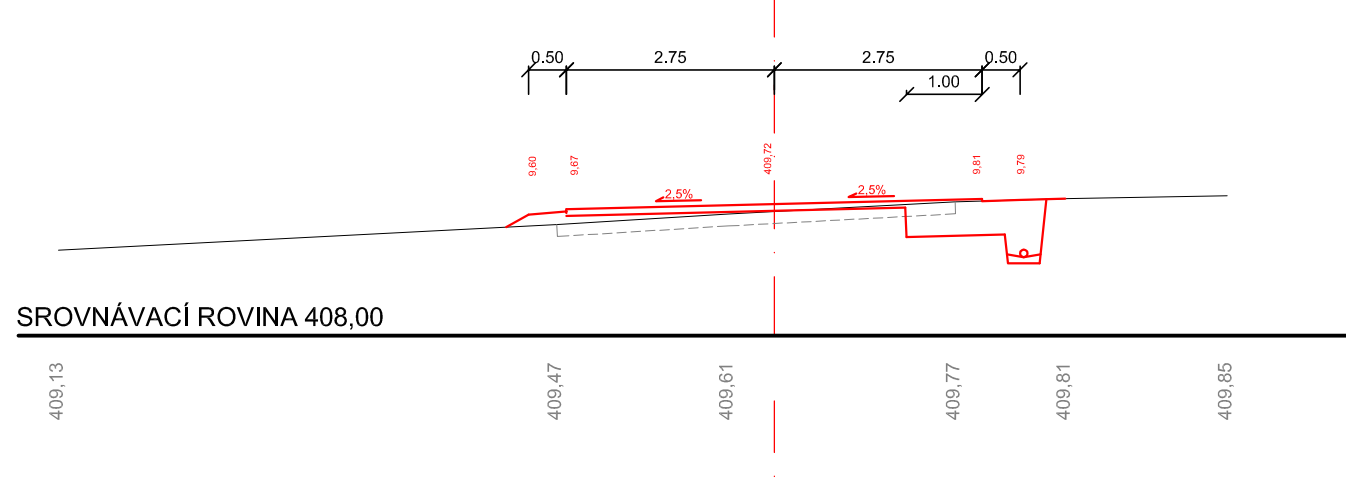


ŘEZ 1,5

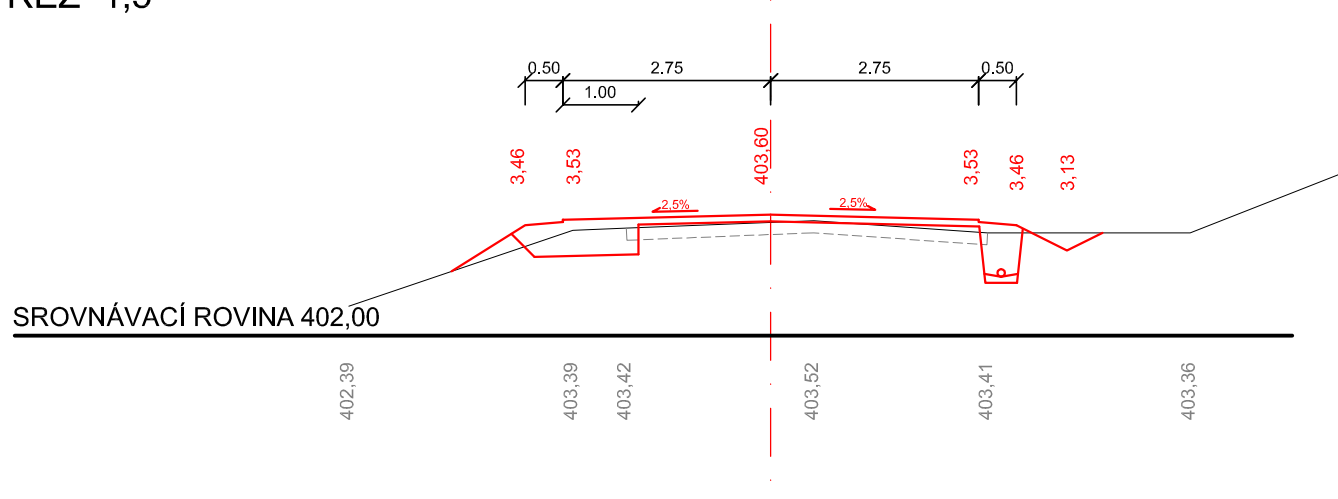


ŘEZ 1,9

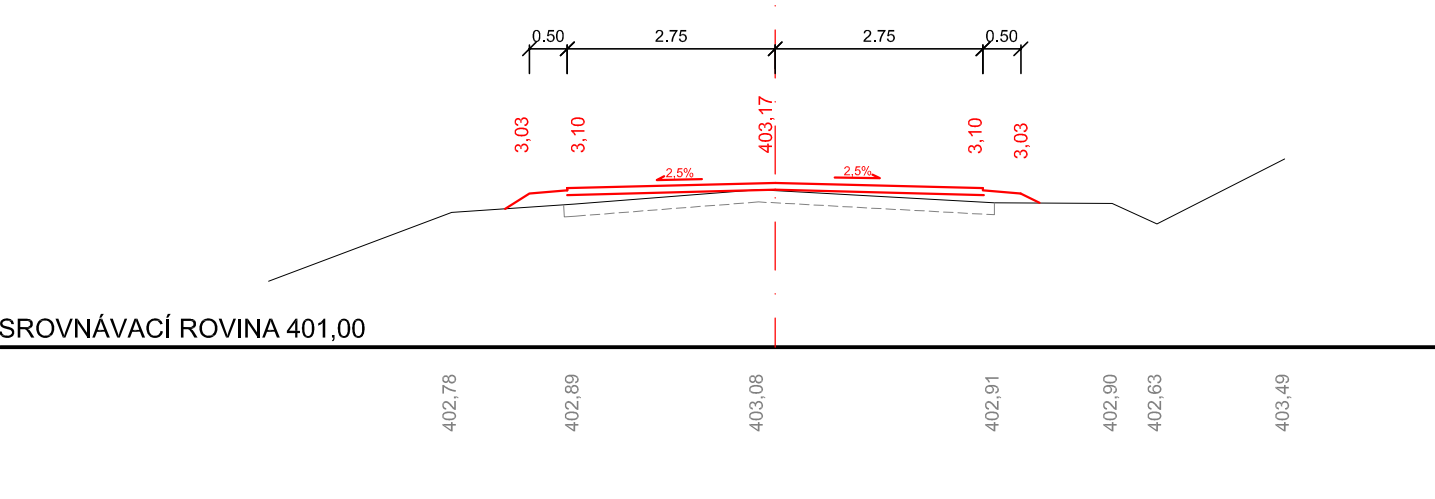


ŘEZ 0,4

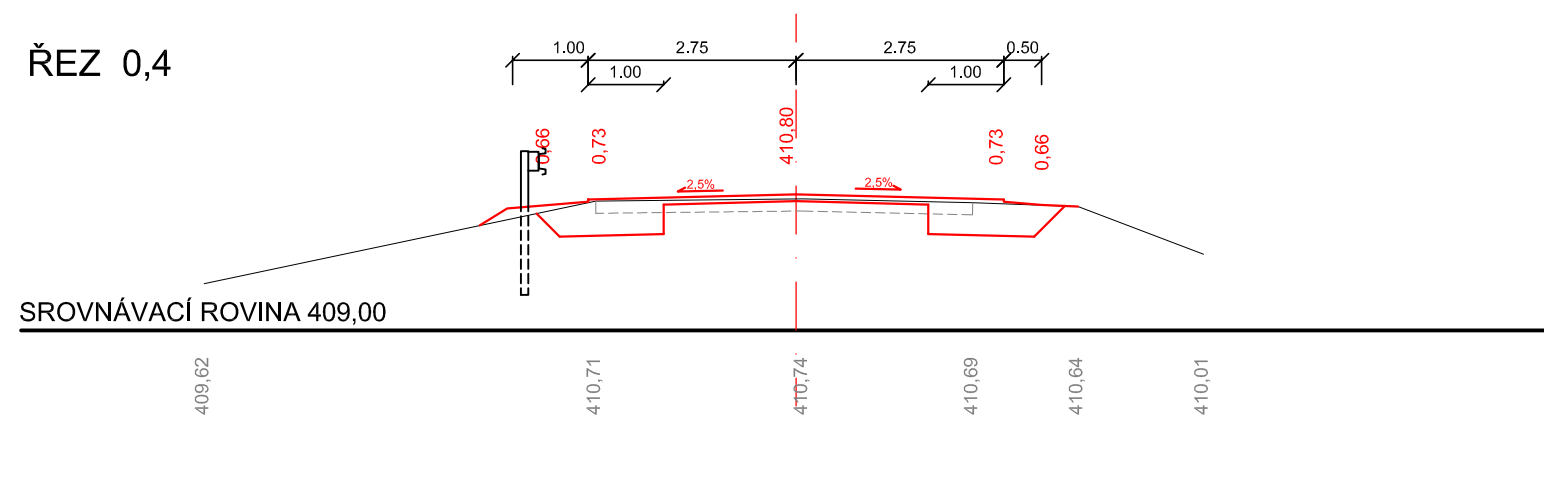


ŘEZ 0,8

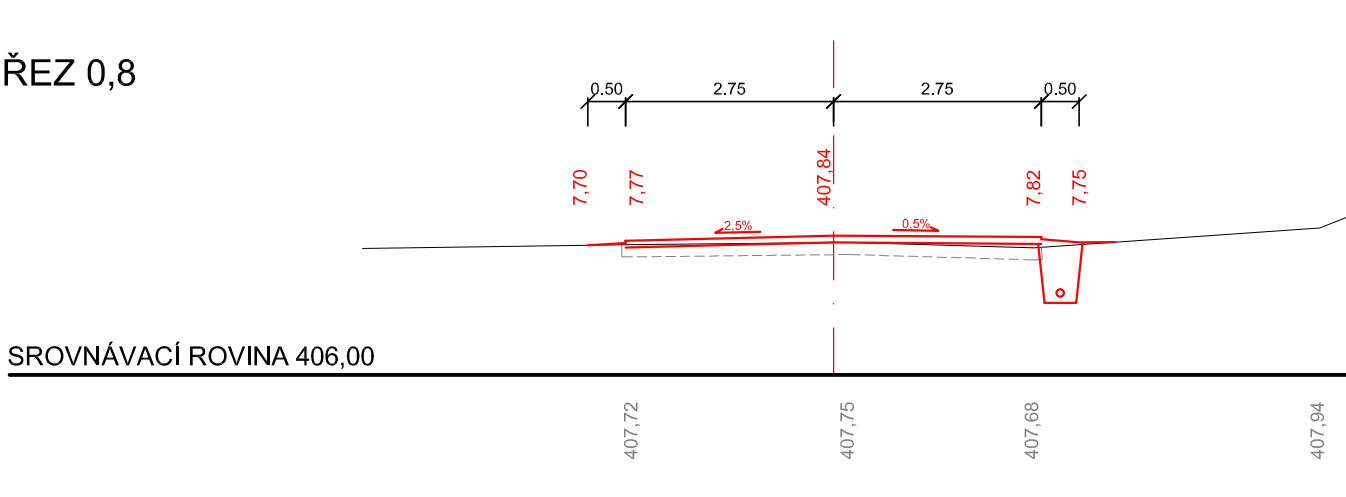


ŘEZ 1,2

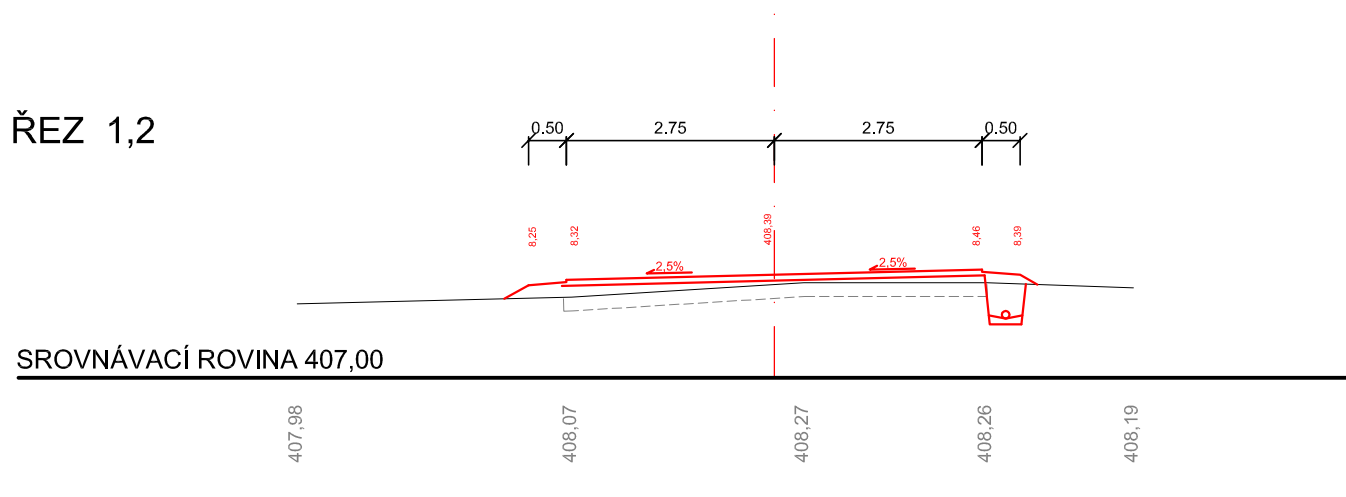

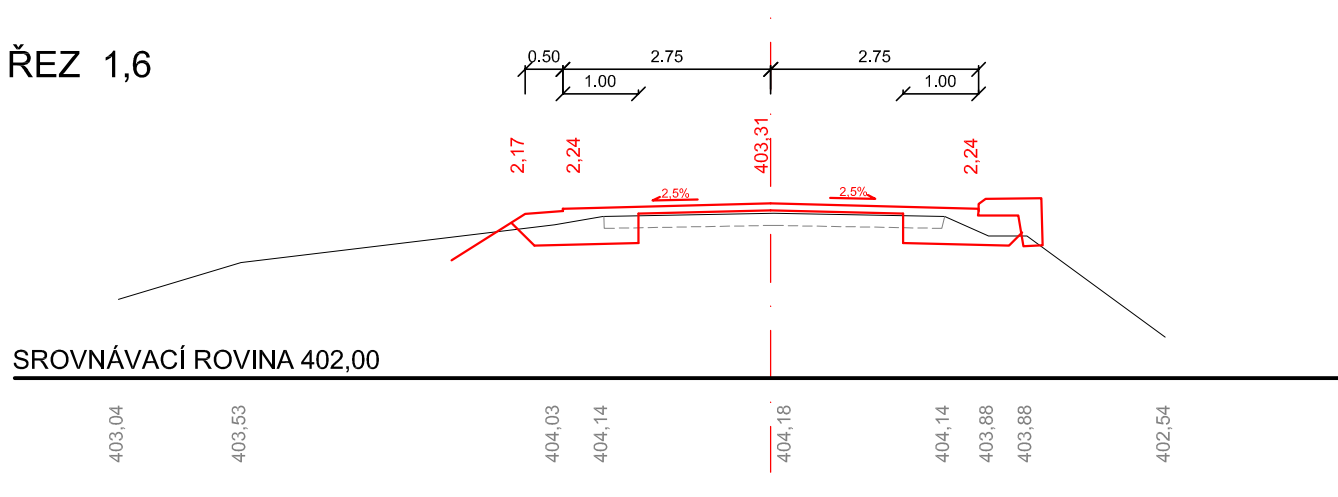



ŘEZ 1,6

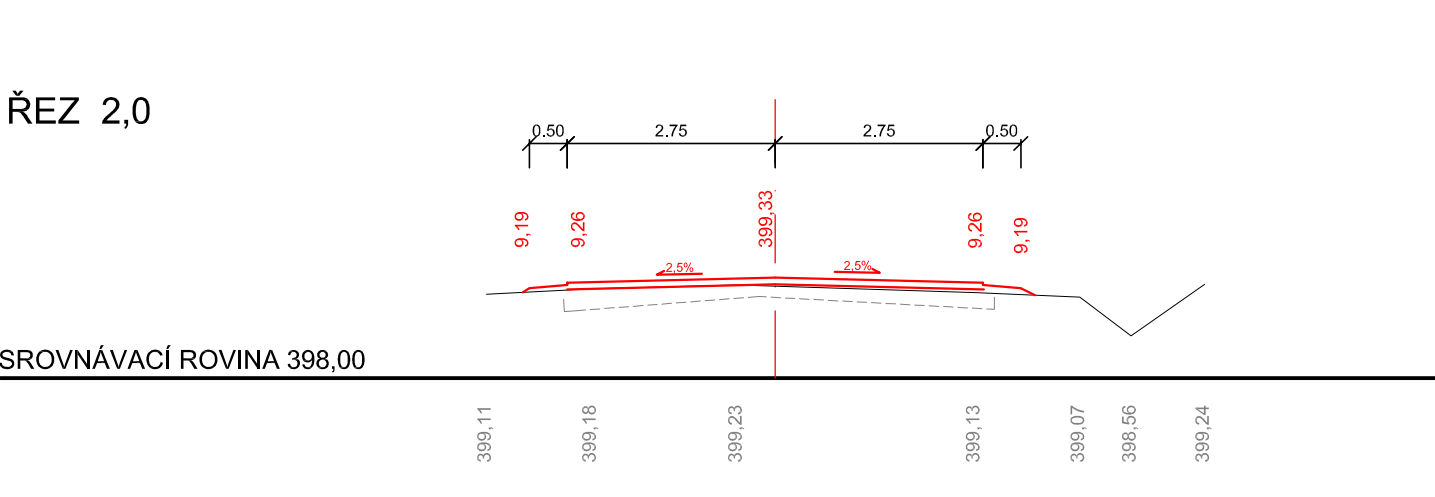

ŘEZ 2,0



Projekt byl vybrán v rámci ROP SV a je spolufinancován Evropskou unií z Evropského fondu pro regionální rozvoj.

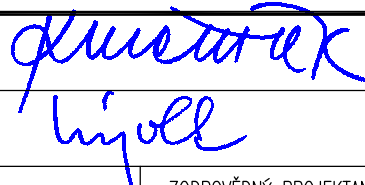VERZE	DATUM	POPIS	OVĚŘIL	SCHVÁLIL	POZN.		
OBJEDNATEL			ZHOTOVITEL		HIGHWAY DESIGN, s.r.o.		
					Okružní 948/7 500 03 Hradec Králové tel. +420 495 408 921 e-mail: hd@highwaydesign.cz		
PARDUBICKÝ KRAJ Komenského nám. 125 Pardubice I 532 11							
NÁZEV AKCE							
MODERNIZACE SILNICE III/3596 HORNÍ ÚJEZD							
VEDOUcí PROJEKTANT AKCE ING. JINDŘICH KMONÍČEK							
ZODPOVĚDNÝ PROJEKTANT AKCE ING. JIŘÍ NÝVL							
ZPRACOVATEL DOKUMENTACE HIGHWAY DESIGN, s.r.o. Okružní 948/7 HRADEC KRÁLOVÉ			ZODPOVĚDNÝ PROJEKTANT PROFESE ING. MICHAL ČEPELKA 				
STUPEŇ DOKUMENTACE DOKUMENTACE PRO PROVEDENÍ STAVBY			VYPRACOVAL ING. MICHAL ČEPELKA				
ČÍSLO ZAKÁZKY 28/S/2014			DATUM říjen 2014			PŘÍČNÉ ŘEZY	
OBSAH PŘÍLOHY PŘÍČNÉ ŘEZY							
ČÍSLO PŘÍLOHY 28S14-5-B-00-05		VERZE A	MĚŘÍTKO 1 : 100	FORMAT 6 A4			



Investice do vaší budoucnosti
Spolufinancováno Evropskou unií
z Evropského fondu pro regionální rozvoj