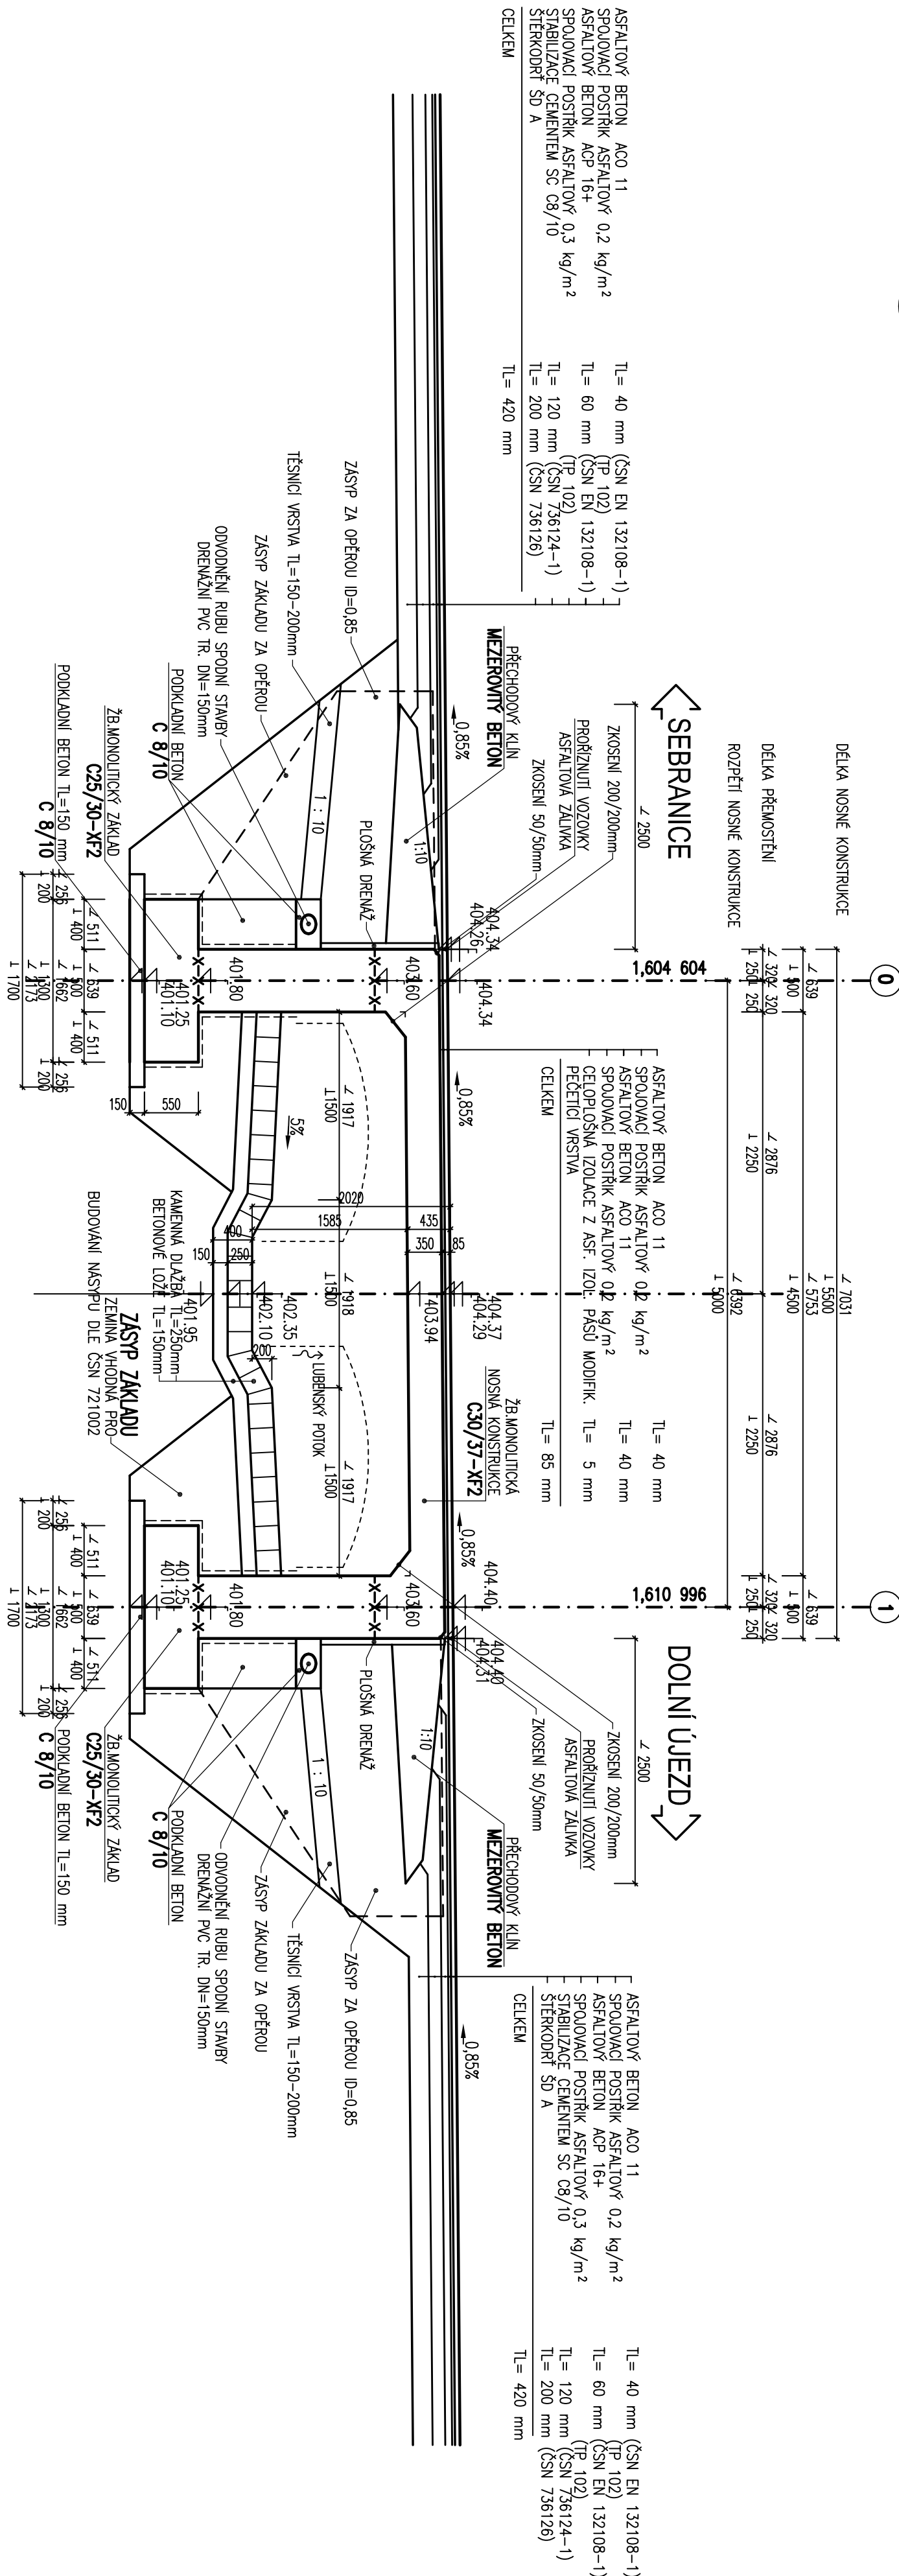


PODÉLNÝ ŘEZ V OSE KOMUNIKACE
1:50

[illegible]

MAŽEV AKCE MODERNIZACE SILNICE III/3596 HORNÍ ÚJEZD			
VEDOUcí PROJEKTANT AKCE ING. JINDŘICH KAMONÍČEK		ZODPOVÍDÁNÝ PROJEKTANT AKCE ING. JIŘÍ NYVLT	
ZPRACOVATEL DOKUMENTACE OPTIMA spol. s r.o. ŽLTKOVA 738/IV VYSOKÉ MYTO		ZODPOVÍDÁNÝ PROJEKTANT PROJEKT ING. ZBENĚK NEUDERT VYPRACOVÁVAL ING. JOSEF POŘÍČKÝ <i>Nováček</i> <i>Řeší</i>	
STUPEŇ DOKUMENTACE DOKUMENTACE PRO PROVEDENÍ STAVBY		STAVEBNÍ OBLAST SO 09 silniční most v km 1,610	
ČÍSLO ZAKÁZKY 28 S / 2014		DATUM ŘÍJEN 2014	
OBRABÍ PŘÍLOHY PODELNÝ ŘEZ MOSTU		PÁŘÍČ	
ČÍSLO PŘÍLOHY 28S14-5-B-09-03	VERZE A	MĚŘÍTKO 1:50	FORMÁT 4 A4