POHLED NA SVODIDLO
1:50

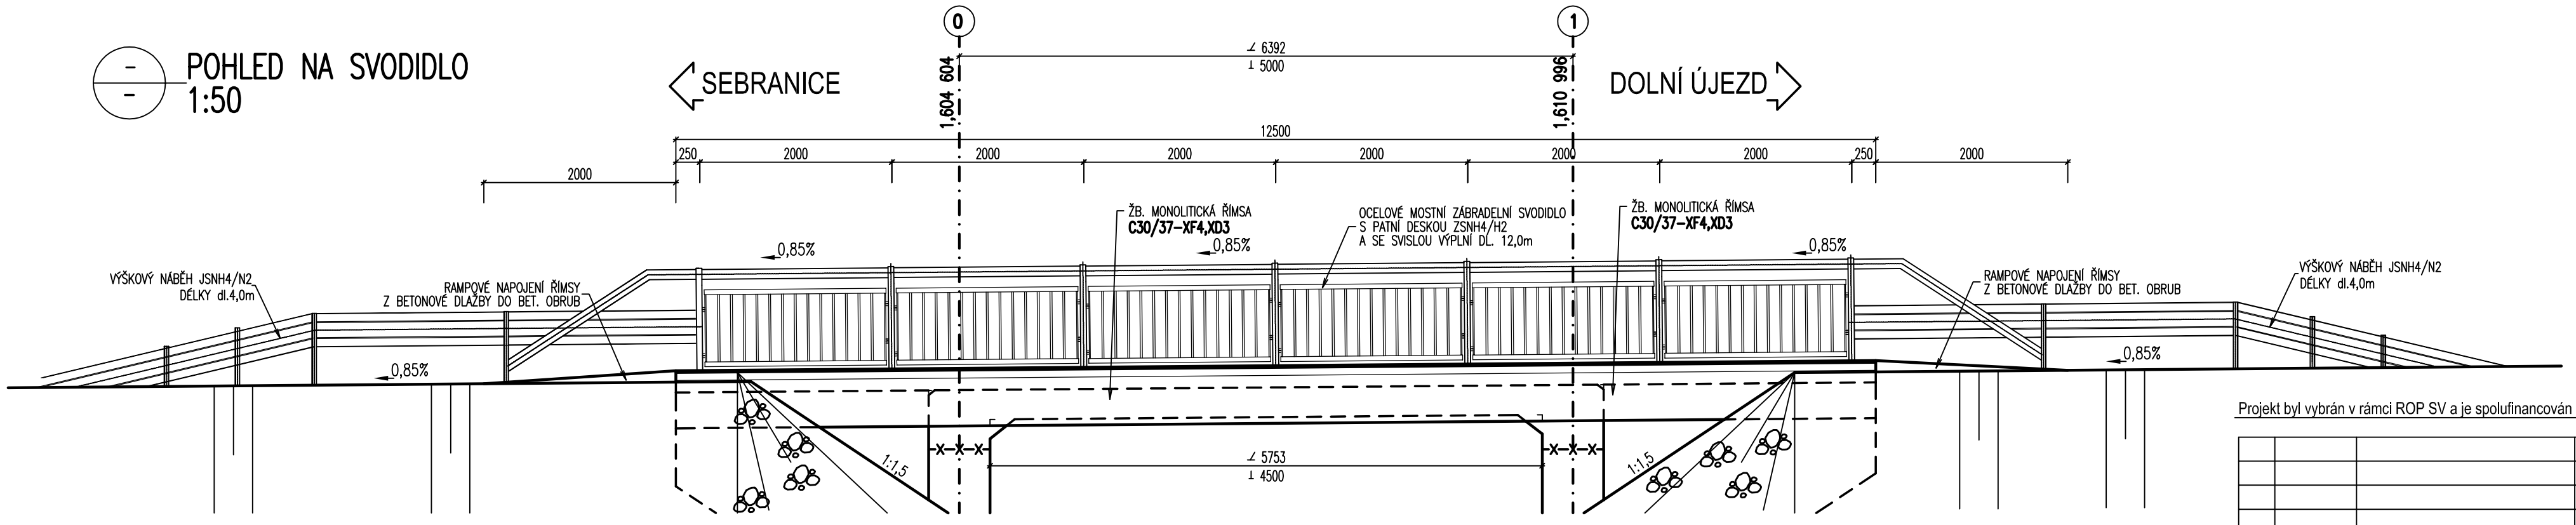

ZÁBRADELNÍ SVODIDLO ZSNH4/H2

PŘÍČNÝ ŘEZ
1:20

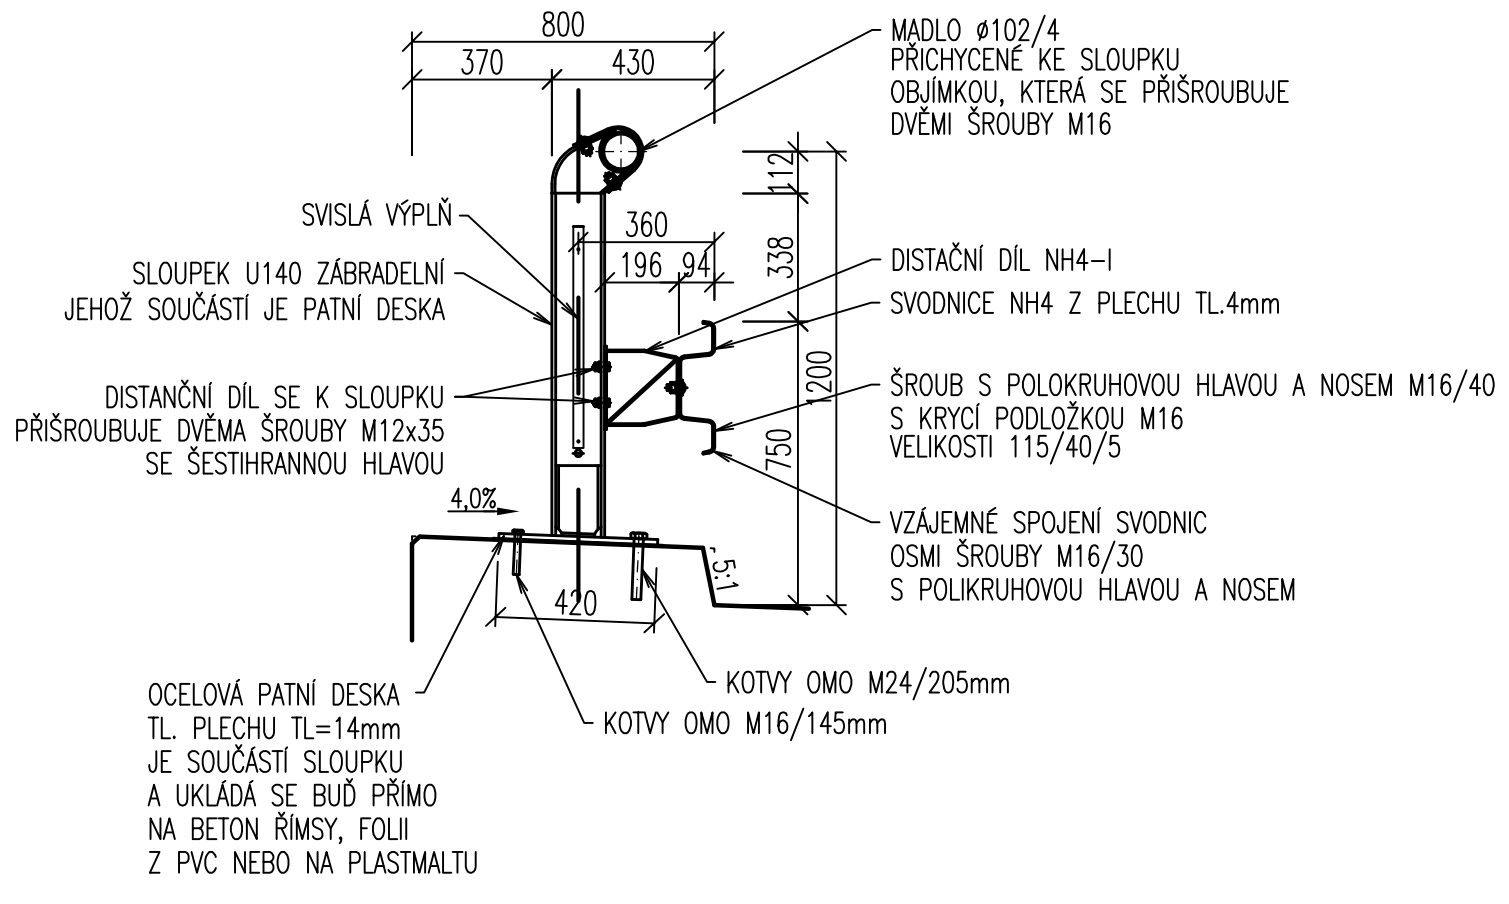

Projekt byl vybrán v rámci ROP SV a je spolufinancován Evropskou unií z Evropského fondu pro regionální rozvoj.

VERZE	DATUM	POPIS	OVĚŘIL	SCHVÁLIL	POZN.

OBJEDNATEL
PARDUBICKÝ KRAJ
Komenského nám. 125
Pardubice I
532 11

ZHOTOVITEL
HIGHWAY DESIGN, s.r.o.
Jižní 870
500 03 Hradec Králové
tel. +420 495 408 921
e-mail: hd@highwaydesign.cz

NÁZEV AKCE
MODERNIZACE SILNICE III/3596 HORNÍ ÚJEZD

VEDOUCÍ PROJEKTANT AKCE
ING. JINDŘICH KMONÍČEK

ZODPOVĚDNÝ PROJEKTANT AKCE
ING. JIŘÍ NÝVLT

ZPRACOVATEL DOKUMENTACE
OPTIMA spol. s r.o.
ŽIŽKOVA 738/IV
VYSOKÉ MÝTO

ZODPOVĚDNÝ PROJEKTANT PROFESE
ING. ZBYNĚK NEUDERT

VYPRACOVAL
ING. JOSEF POŘICKÝ

STUPEŇ DOKUMENTACE
DOKUMENTACE PRO PROVEDENÍ STAVBY

STAVEBNÍ OBJEKT
SO 09 silniční most v km 1,610

ČÍSLO ZAKÁZKY
28/S/2014

DATUM
ŘÍJEN 2014

PARÉ

OBSAH PŘÍLOHY
SVODIDLA

ČÍSLO PŘÍLOHY	VERZE	MĚŘÍTKO	FORMÁT
28S14–5–B–09–10	A	1:50, 1:20	3 A4

Regionální operační program NUTS II Severovýchod

Investice do vaší budoucnosti
Spolufinancováno Evropskou unií z Evropského fondu pro regionální rozvoj