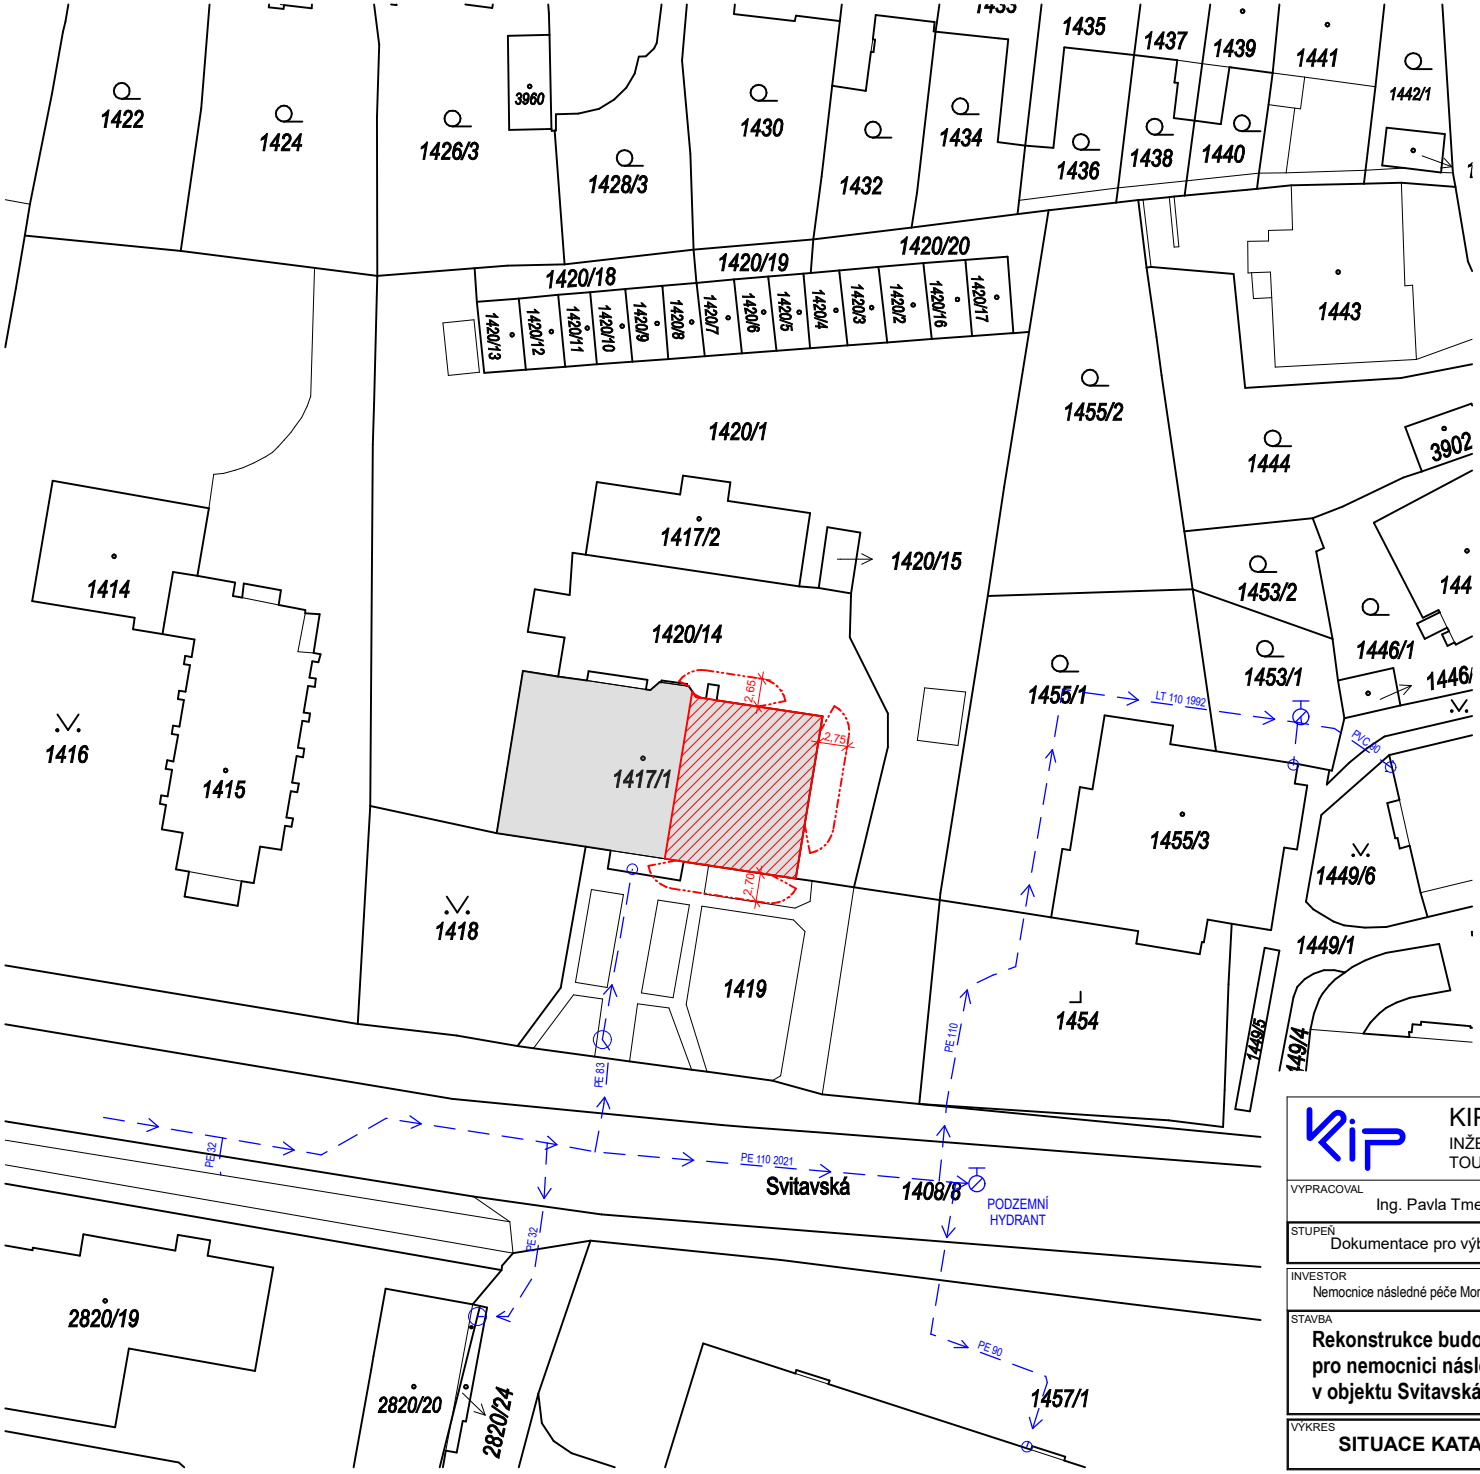

LEGENDA:

- ZÁJMOVÝ OBJEKT NA PARC.Č. 1417/1, K.Ú. MORAVSKÁ TŘEBOVÁ [698806]
- ZÁJMOVÝ OBJEKT NA PARC.Č. 1417/1, K.Ú. MORAVSKÁ TŘEBOVÁ [698806] - ŘEŠENÁ ČÁST OBJEKTU
- STÁVAJÍCÍ VEŘEJNÉ PODZEMNÍ VEDENÍ VODOVODU
- PODZEMNÍ POŽÁRNÍ HYDRANT
- POŽÁRNĚ NEBEZPEČNÝ PROSTOR

KIP spol. s r.o. LITOMYŠL INŽENÝRSKÁ A PROJEKTOVÁ ČINNOST TOULOVCOVO NAM. 156, 570 01 LITOMYŠL	VEDOUCÍ ZAKÁZKY: Ing. Pavla Vacková ZODP. PROJEKTANT: Ing. Pavla Tmejová	
VYPRACOVAL: Ing. Pavla Tmejová	MÍSTO STAVBY: Moravská Třebová, Svitavská 325/36	DATUM: 07/2022
STUPEŇ: Dokumentace pro výběr zhotovitele a provádění stavby		ZAK. Č.: 3366 - 41/I
INVESTOR: Nemocnice následné péče Moravská Třebová, Svitavská 480/25, 571 01 Moravská Třebová		Č.PARÉ
STAVBA: **Rekonstrukce budovy ředitelství - OKB pro nemocnici následné péče Moravská Třebová v objektu Svitavská 325/36, Moravská Třebová**		
VÝKRES: **SITUACE KATASTRÁLNÍ**	MĚŘÍTKO	PROFESE: STAVEBNÍ / Č.VÝKR.: **C.2**