



POHLED A

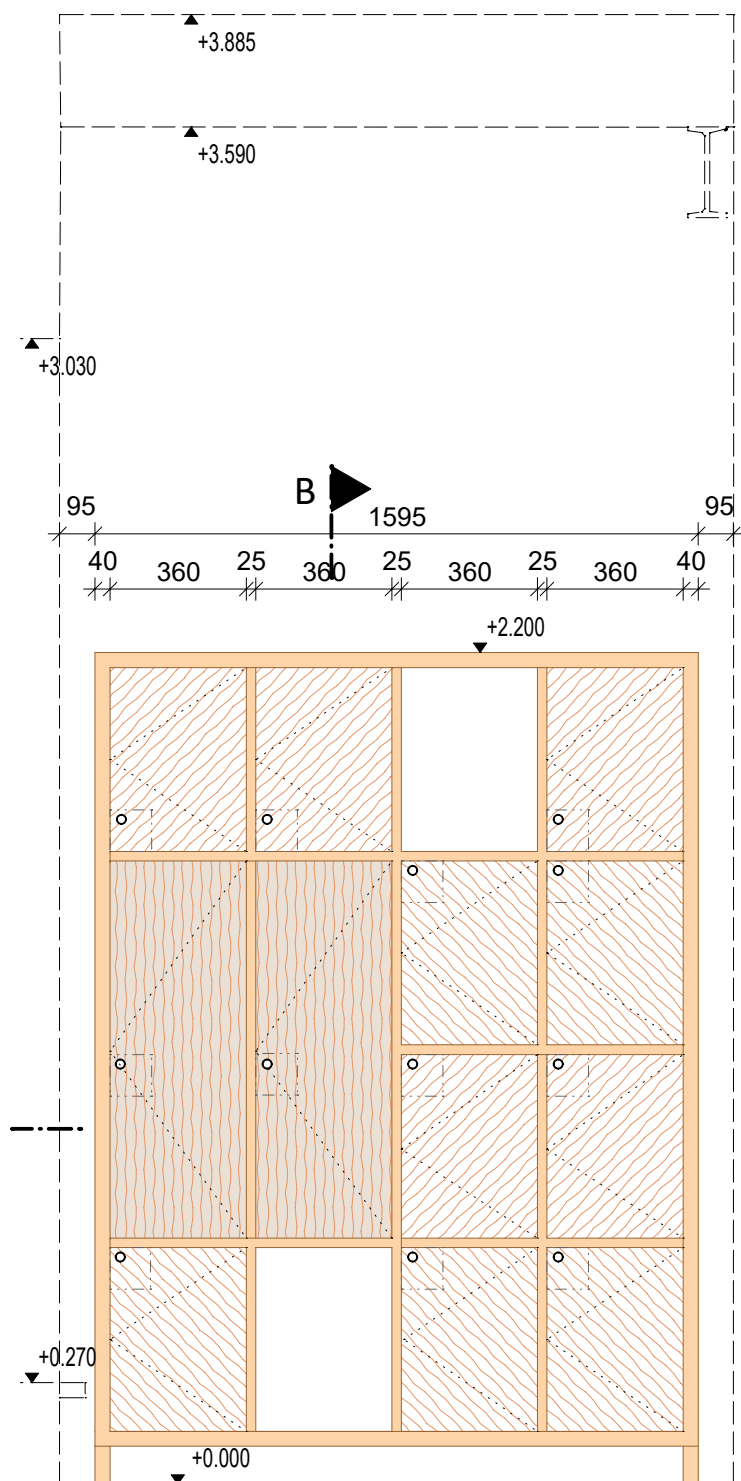

ŘEZ B

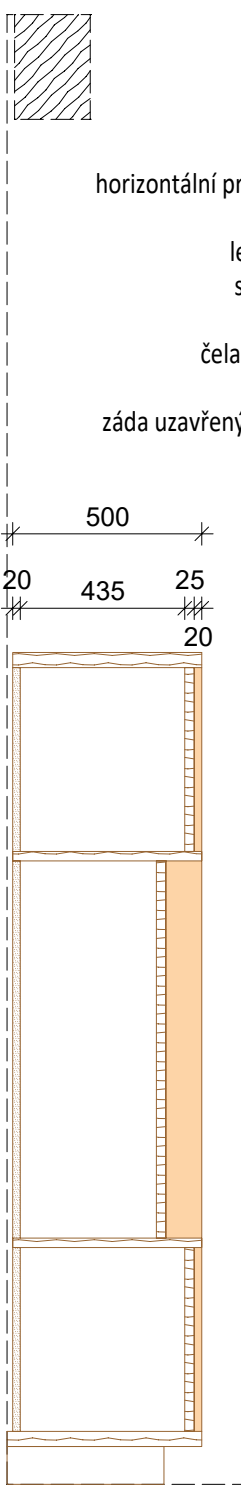

MATERIÁL

konstrukce skříněk
 horizontální prvky a boky - masiv dub hoblovaný,
 desky z jednoho kusu,
 lepeno z fošen š. 125 mm, tl. 40 mm
 svislé prvky - masiv dub hoblovaný,
 desky z jednoho kusu, tl. 25 mm
 čela uzavíratelných dvířek - masiv dub,
 desky z jednoho kusu, tl. 25 mm
 záda uzavřených částí - laťovka dýhovaná dubem

SPOJE A KOTVENÍ


spoj 40 mm fošen viz detail
 koteveno ke stěně

POVRCHOVÁ ÚPRAVA

3x tvrdý voskový olej
 přírodní high solid
 hrany ostré,
 jan stržené brusným papírem

25 ks skříněk
 je uzamykatelných
 na mincovní zámek,
 nábytkové panty

PŮDORYS

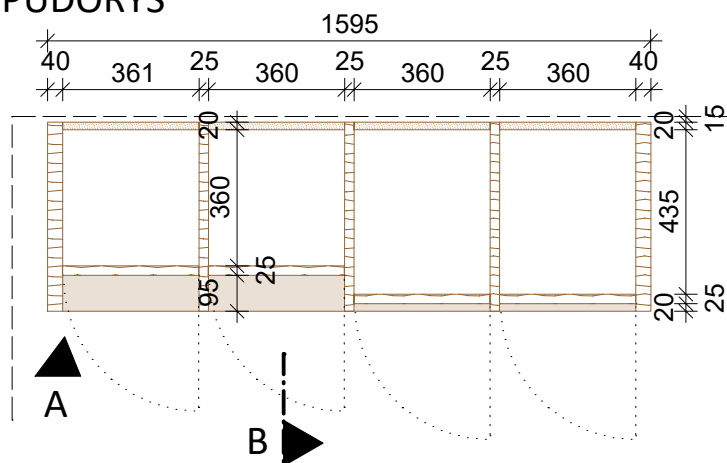

Projekt je podkladem pro výrobní dokumentaci dodavatele stavby, která bude před realizací předkládána autorskému doзору k protokolárnímu odsouhlasení. Všechny tvary, materiály i povrchové úpravy budou před realizací dodavatelem vzorkovány k protokolárnímu odsouhlasení autorským doзором. Budou doměřeny skutečné rozměry na stavbě. Teprve poté je možné zahájit realizaci.

SK07

Dokumentace interiéru a expozic Východočeské galerie v Pardubicích
 v objektu Winternitzových mlýnů

IV.2022

Atypická skříňková sestava

M 1:20

stupeň: část B - Realizační dokumentace interiéru a expozic

investor: Pardubický kraj

zodpovědný projektant: Ing. arch. Petr Všečeka, autorizovaný architekt

vyrabovali: Ing. P. Všečeka, Ing. arch. T. Novotná