




POHLED ČELNÍ

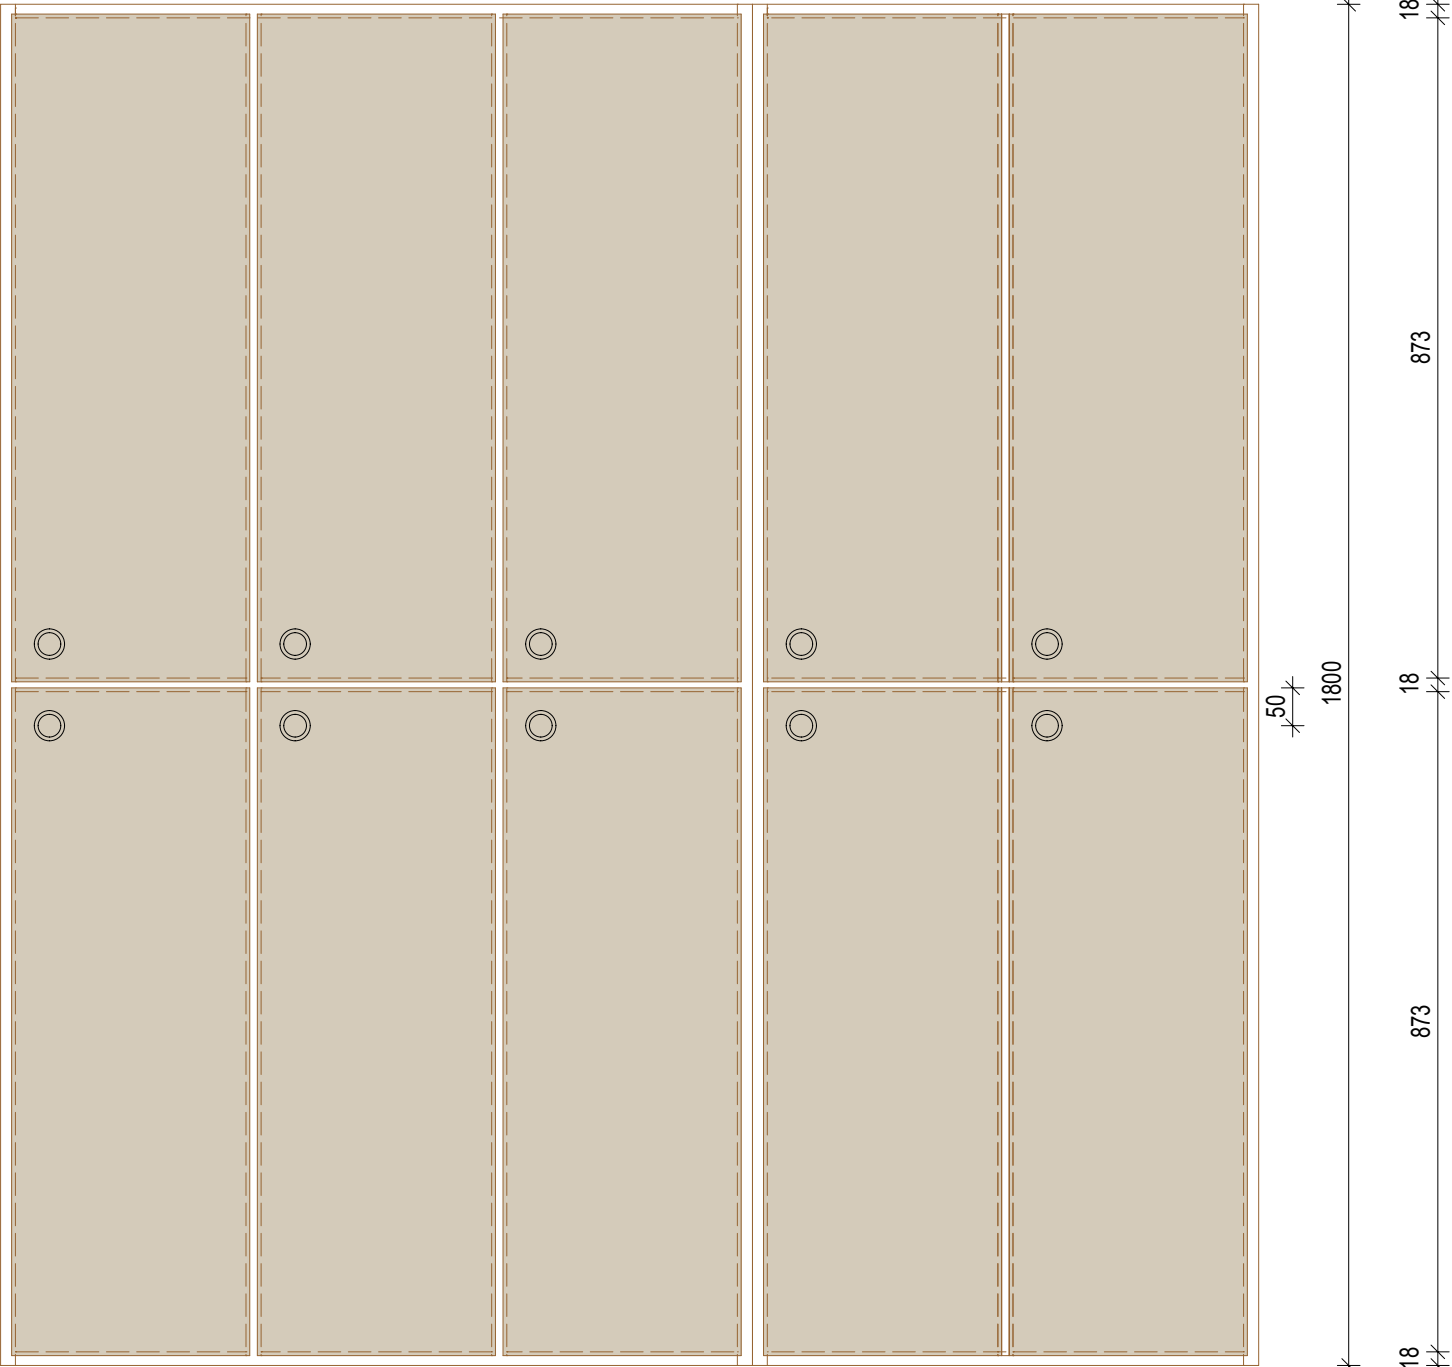


ŘEZ PŘÍČNÝ

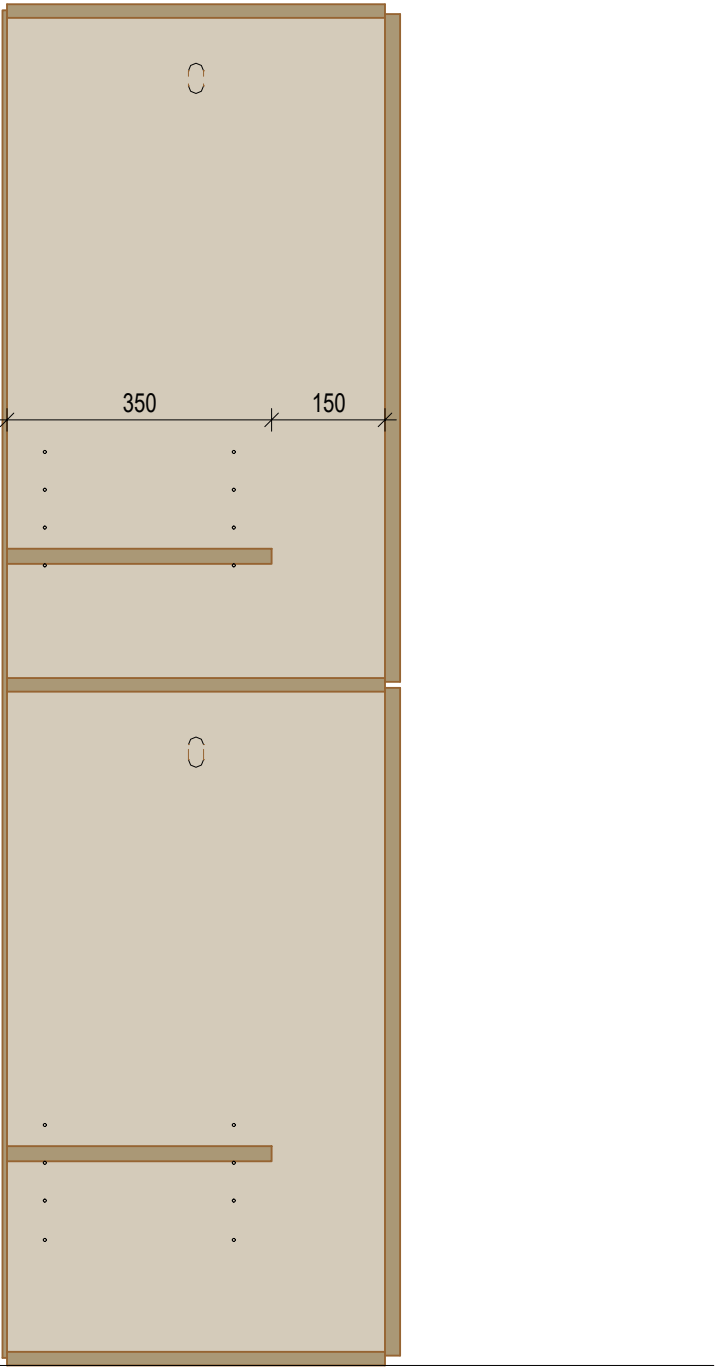

PŮDORYS

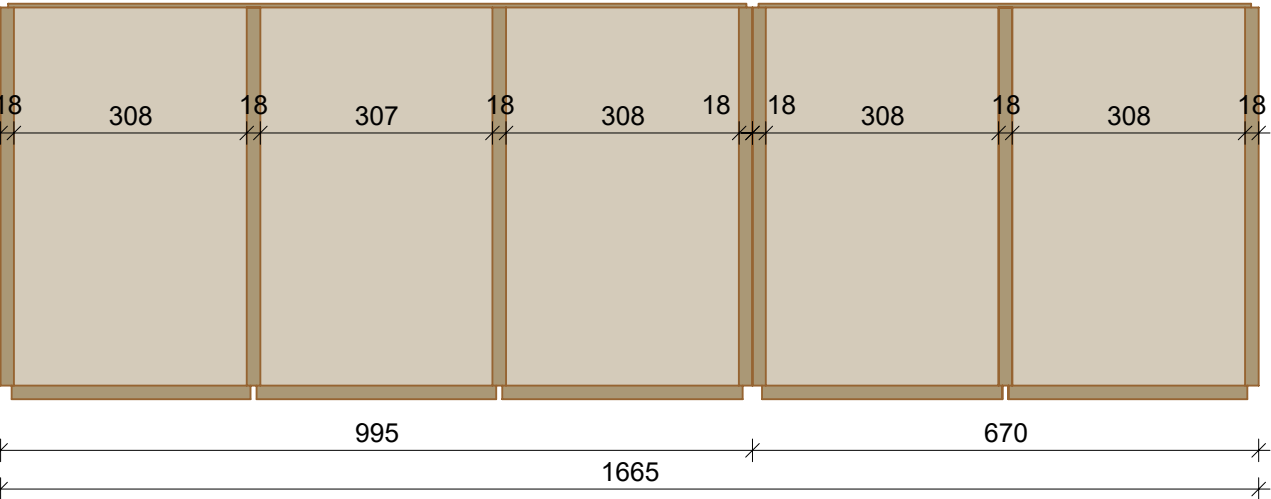


PŮDORYS

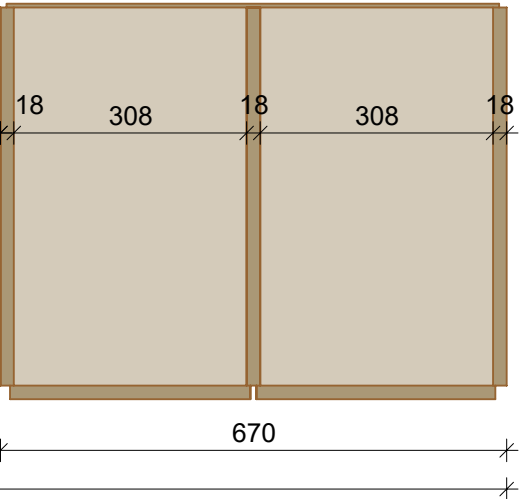

10ks skříněk:  
Korpus, dvířka a police dřevotřísková deska oboustranně laminovaná,  
standardní dřevotřísková deska dle EN 312  
určená do suchého prostředí, cel. tl. 18mm,  
povrch jednobarevný, bílý matný, bez textury.  
ABS hrana tl. 2 mm do frézované drážky,  
šatní tyč 15x30mm lakovaná ocel,  
na dvířkách nábytkový cylindrický zámek,  
závěsy naložené s tlumením,  
zásuvka na boty - kuličkové plnovýsuvy,  
v čele 4 otvory pro větrání i jako úchytky.  
Žáda: HDF deska jednostranně lakovaná  
akrylátovým lakem tl. 5mm, bílá

Projekt je podkladem pro výrobní dokumentaci dodavatele stavby,  
která bude před realizací předkládána autorskému doзору  
k protokolárnímu odsouhlasení. Všechny tvary, materiály  
i povrchové úpravy budou před realizací dodavatelem vzorkovány  
k protokolárnímu odsouhlasení autorským dozorem.  
Budou doměřeny skutečné rozměry na stavbě.  
Teprve poté je možné zahájit realizaci.



SK10

Dokumentace interiéru a expozic Východočeské galerie v Pardubicích  
v objektu Winternitzových mlýnů  
Atypické šatní skřínky

IV/ 2022

1:10

stupeň: část B - Realizační dokumentace interiéru a expozic

investor: Pardubický kraj

zodpovědný projektant: Ing. arch. Petr Všečka, autorizovaný architekt

vypracovali: Ing.arch. K. Menšík, Ing. R. Václavík, Ing.arch. T. Novotná, Ing.arch. M. Šafářová