




POHLED ČELNÍ

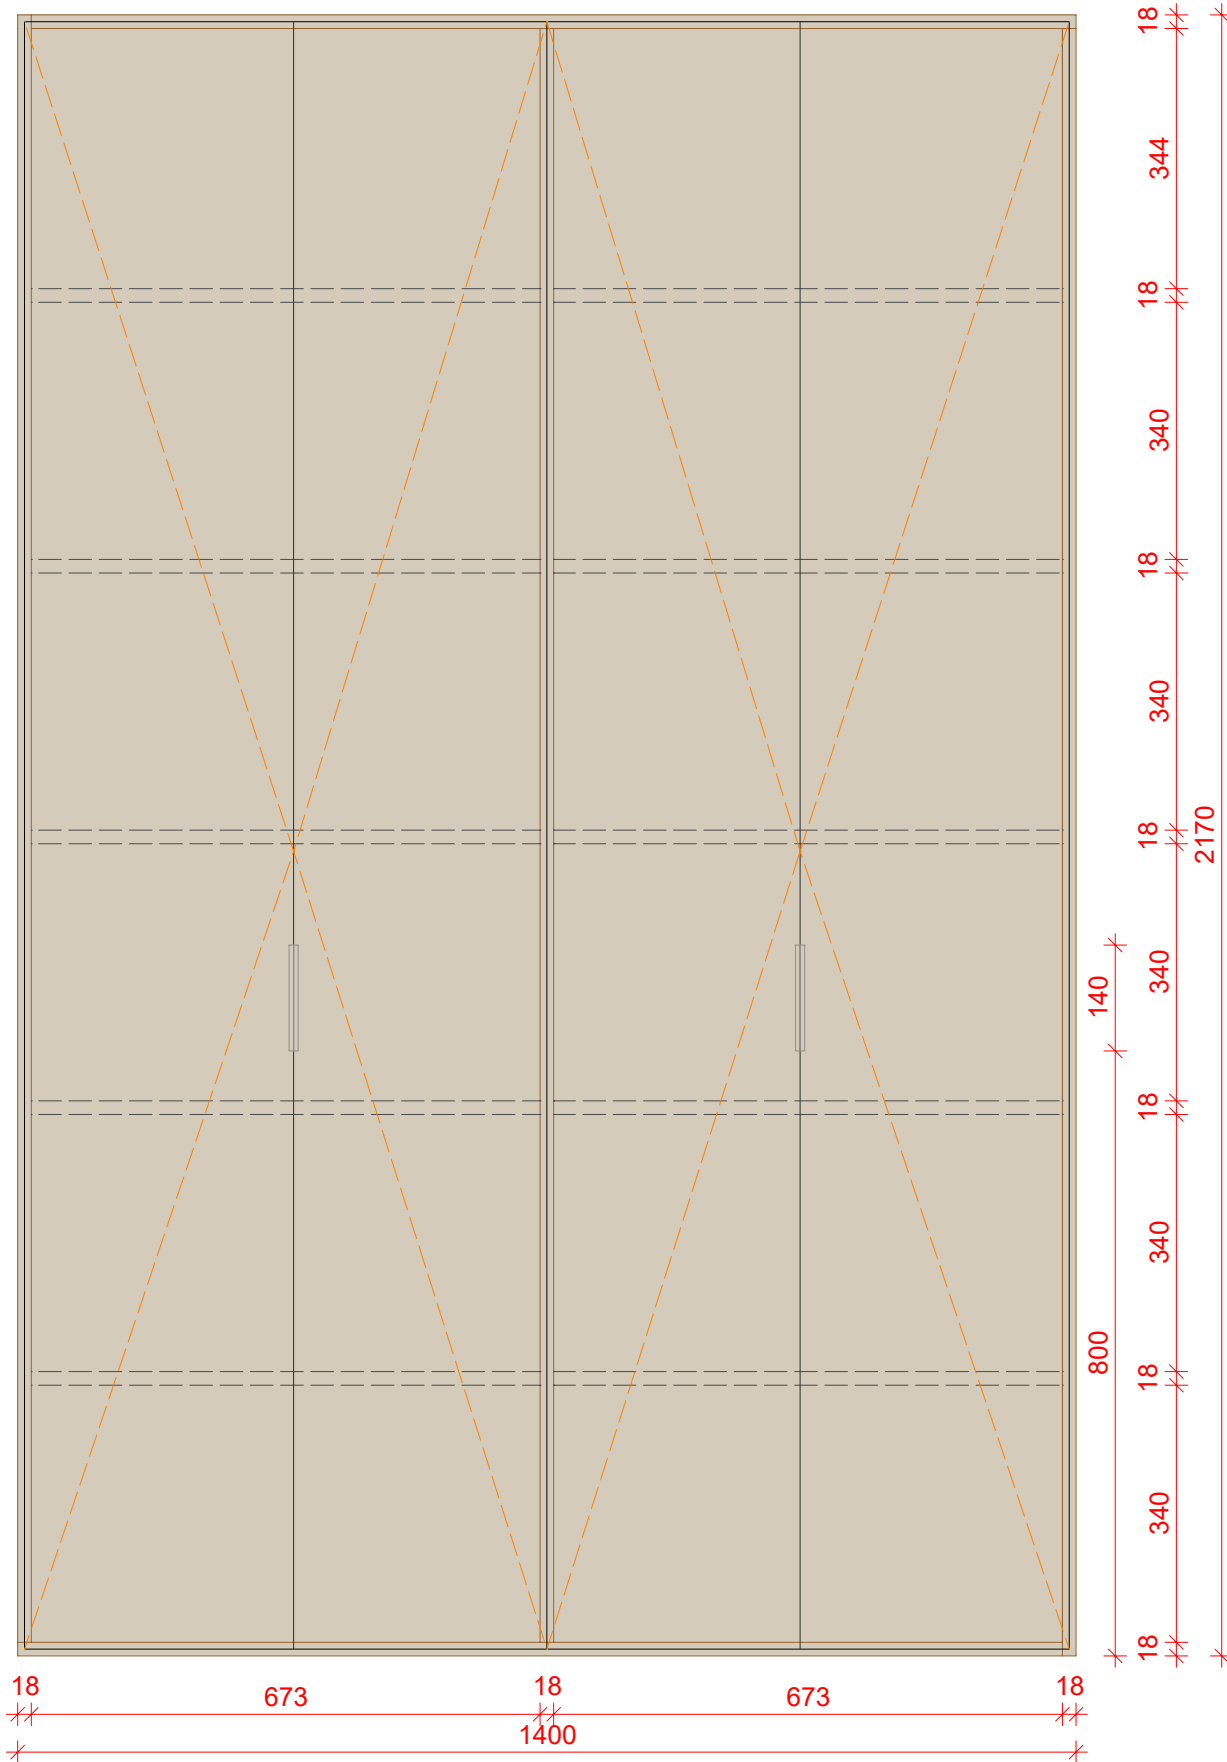

PŮDORYS

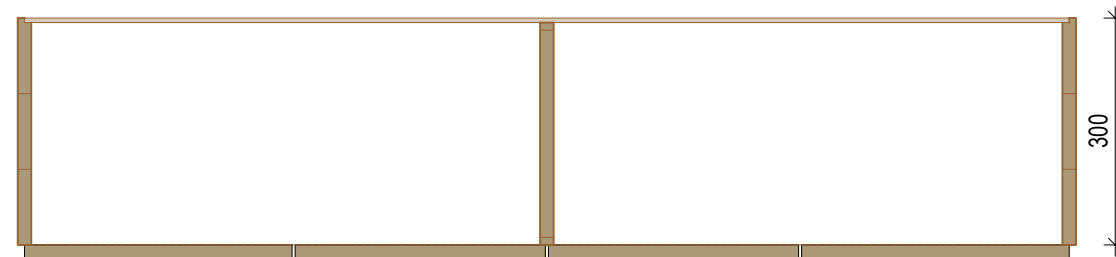

POHLED BOČNÍ

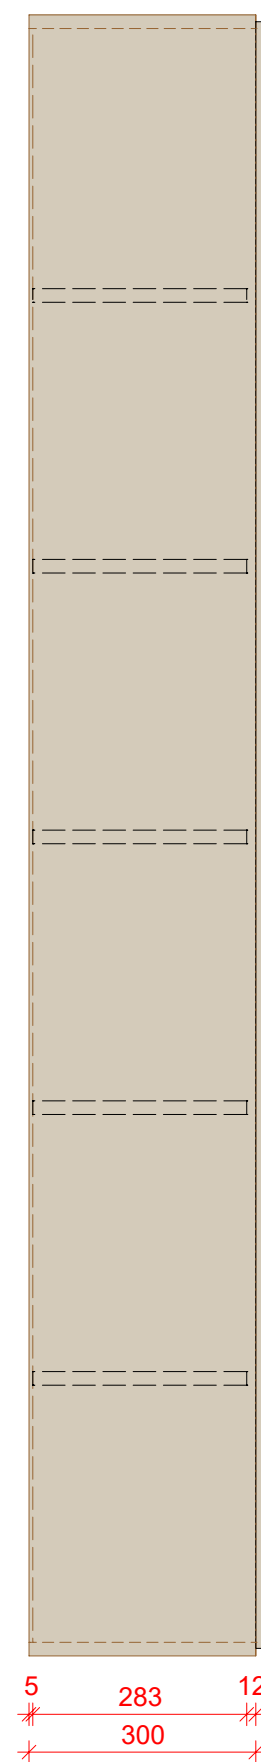

Korpus, police a dvířka dřevotřísková deska oboustranně laminovaná,
standardní dřevotřísková deska dle EN 312
určená do suchého prostředí, cel. tl. 18mm,
povrch jednobarevný, bílý matný, bez textury.
ABS hrana tl. 2 mm do frézované drážky,
rastr otvorů pro nastavení polic po 50mm,
police - 10ks, policové podpěrky ø5mm mosaz
Žáda: HDF deska jednostranně lakovaná
akrylátovým lakem tl. 5mm, bílá

úchytky nerez plechové viz výpis,
nábytkové závěsy s integrovaným tlumením,
tyč na ramínka 1ks výsuv

Projekt je podkladem pro výrobní dokumentaci dodavatele stavby, která bude před realizací předkládána autorskému dozoru k protokolárnímu odsouhlasení. Všechny tvary, materiály i povrchové úpravy budou před realizací dodavatelem vzorkovány k protokolárnímu odsouhlasení autorským dozorem. Budou doměřeny skutečné rozměry na stavbě. Teprve poté je možné zahájit realizaci.



SK27

**Dokumentace interiéru a expozic Východočeské galerie v Pardubicích
v objektu Winternitzových mlýnů** **IV/2**

V/ 2022

Atypická skříň policová

1:10

stupeň:	část B - Realizační dokumentace interiéru a expozic
---------	---

investor: Pardubický kraj

zodpovědný projektant: Ing. arch. Petr Všečka, autorizovaný architekt

vypracovali: Ing.arch. K. Menšík, Ing. R. Václavík, Ing.arch. T. Novotná, Ing.arch. M. Šafářová