

ČELNÍ POHLED A




BOČNÍ POHLED B




ZADNÍ POHLED C




BOČNÍ POHLED D

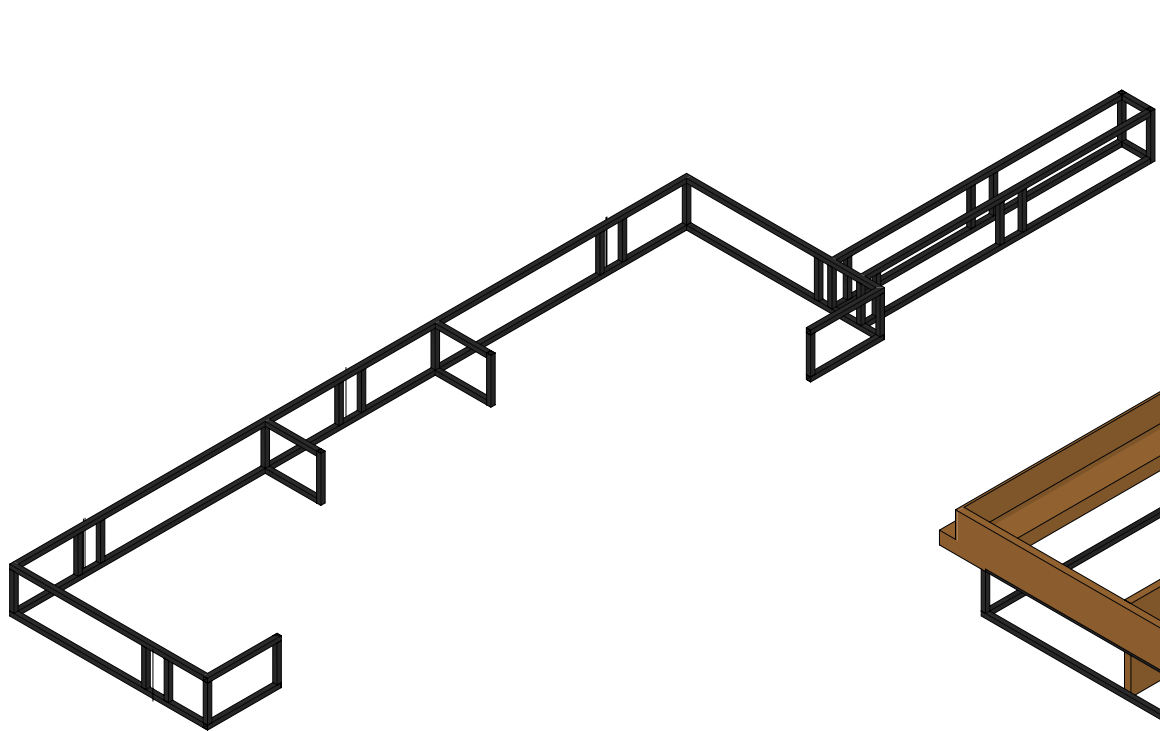


ocelová konstrukce podnože 1:50

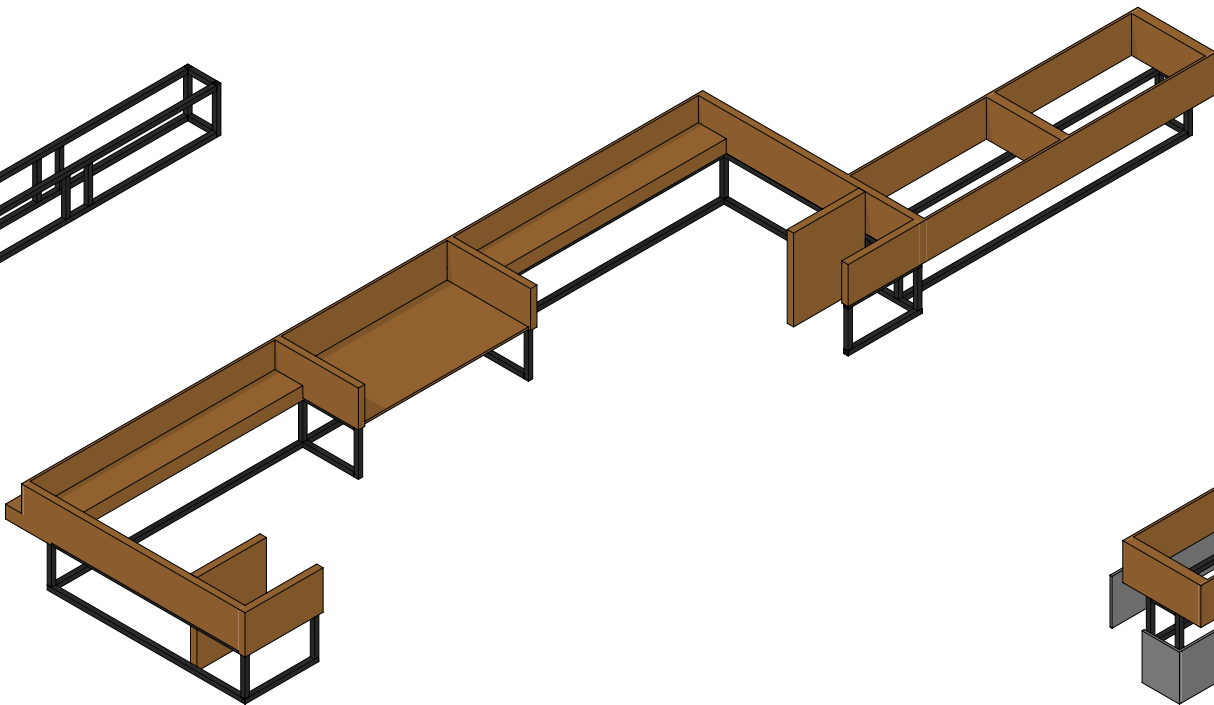

dřevěná konstrukce na ocelové podnoži 1:50

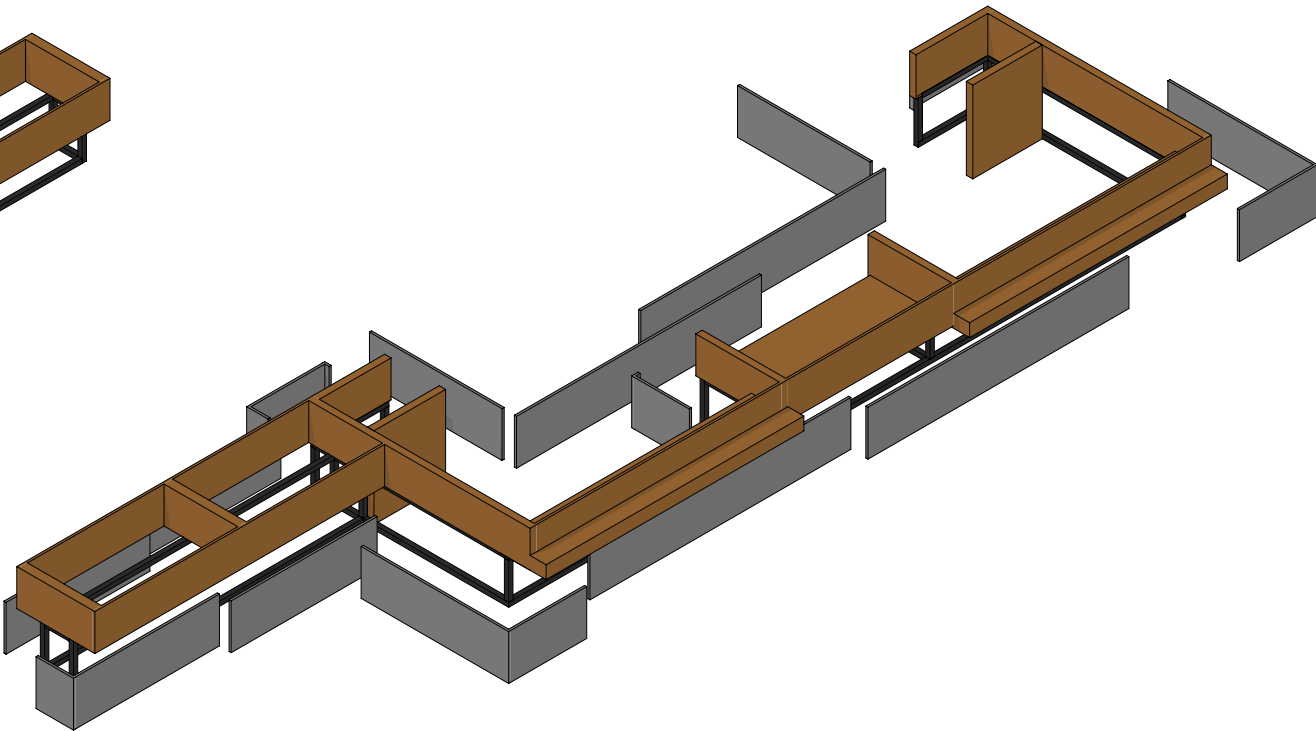

obklad ze sklovláknobetonových desek 1:50

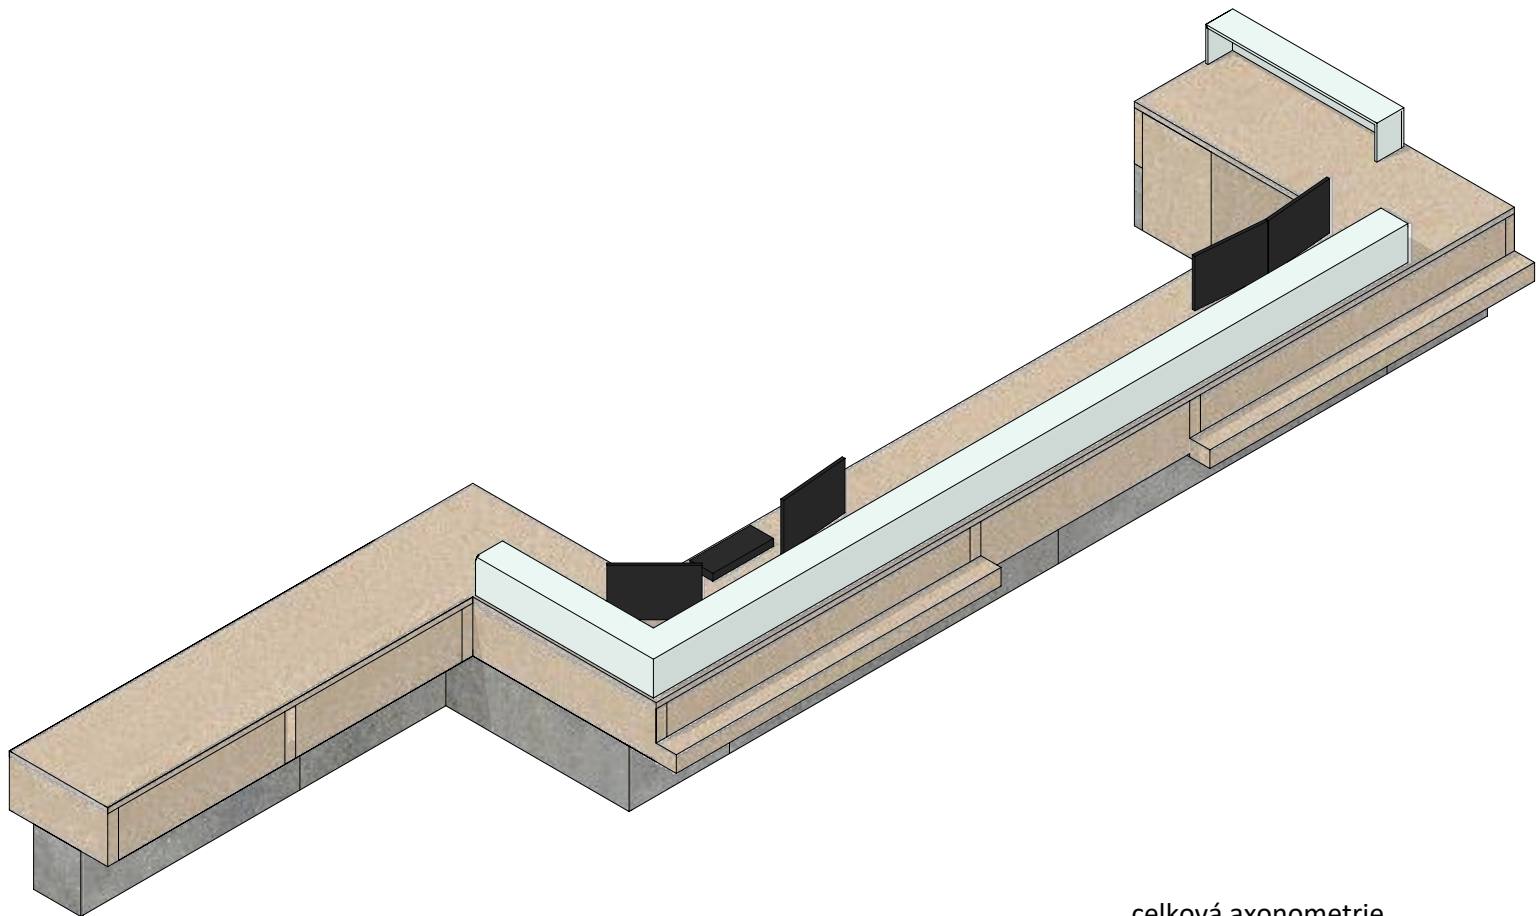

celková axonometrie

- recepční pult  
**konstrukce**  
podnož pultu  
jekly 40\*40 mm  
horní "dřevěná část"  
masivní dřevo dub - jádrový, rovnoletý, bez suků,  
desky tl. 60 mm,  
kotvené k jeklům z vnitřní strany, tak aby kotvení z čela pultu  
nebylo vidět  
**materiál**  
konstrukce horní části + deska stolu - masiv tl. 60 mm  
korpusy a čela skříněk - dýhovaná laťovka dubem19 mm  
s dubovými masívními náklížky  
obklad podnože z vnitřní i vnější strany pultu  
- sklovláknobetonové desky tl. max. 25 mm  
skleněné čelo pultu - lepené sklo 2\* 8mm,  
- horní deska - kalené sklo tl. 8 mm  
příčné skleněné podpory - lepené sklo 3\*8mm  
**spoje**  
dřevěné části z čela pultu vzájemně spojovány dřevěnými spoji,  
bez viditelných kovových spojů  
kotveno k jeklům z vnitřní strany pultu  
betonový obklad podnože skrytý kotven k jeklové konstrukci  
mechanické skryté kotvení (závitové tyče apod.)  
spáry betonových dílců jsou v pohledové části pultu vždy  
alespoň 200 mm od rohu, rohy jsou spojitě  
skleněné čelo a příčné podpory zapuštěny do dřevěné desky pultu  
**povrchová úprava**  
dřevo - 3x přírodní bezbarvý olejovosk – high solid  
beton - impregnace (vzhled maximálně podobný  
podlahové stěrce)

Projekt je podkladem pro výrobní dokumentaci dodavatele stavby,  
která bude před realizací předkládána autorskému dozoru  
k protokolárnímu odsouhlasení. Všechny tvary, materiály  
i povrchové úpravy budou před realizací dodavatelem vzorkovány  
k protokolárnímu odsouhlasení autorským dozorem.  
Budou doměřeny skutečné rozměry na stavbě.  
Teprve poté je možné zahájit realizaci.



Dokumentace interiéru a expozic Východočeské galerie v Pardubicích  
v objektu Winternitzových mlýnů

PU01 Atypický recepční pult

stupeň: část B - Realizační dokumentace interiéru a expozic

investor: Pardubický kraj

zodpovědný projektant: Ing. arch. Petr Všecký, autorizovaný architekt

vypracovali: Ing.arch. K. Menšík, Ing. R. Václavík, Ing.arch. T. Novotná, Ing.arch. T. Šafářová

PU01b

IV/ 2022

1:20