



POHLED ČELNÍ

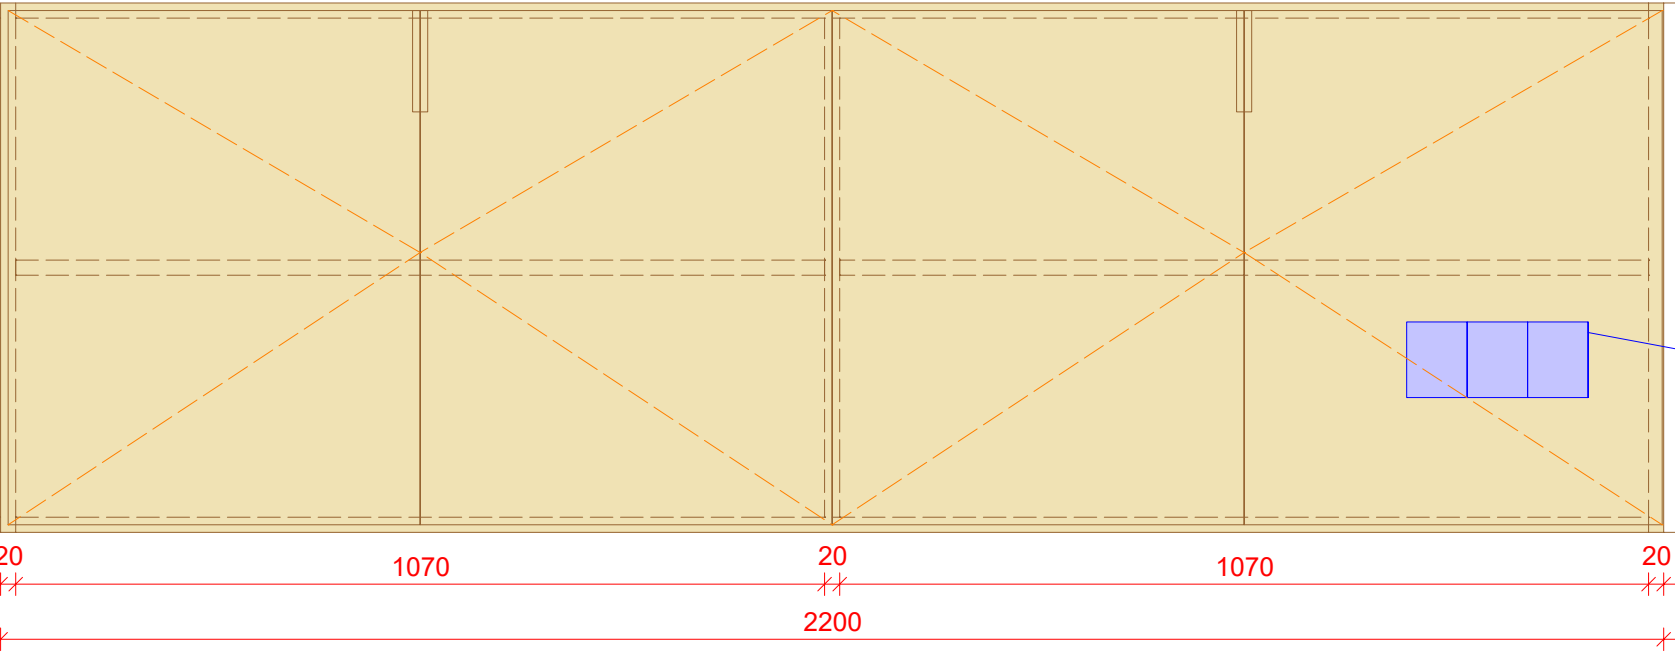


skříňka pokračuje - celkem 4 díly po 2200mm, celková délka 8800mm

v SK22 jsou 2 otvory v zadní stěně na sady zásuvek, nutné doměřit přesně podle skutečného provedení stavby

POHLED BOČNÍ

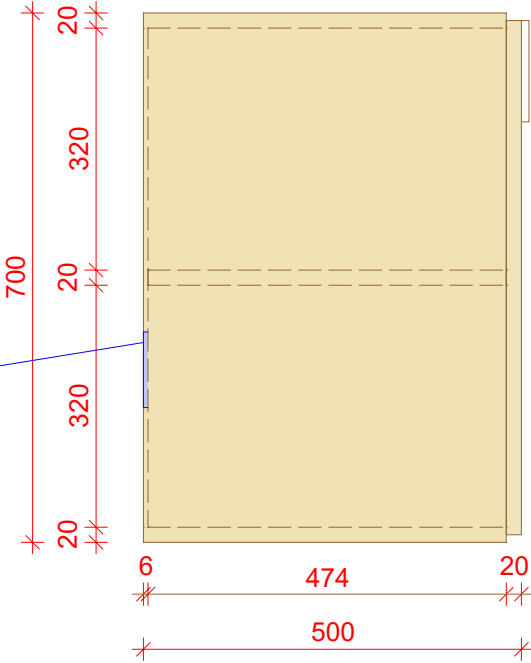

PŮDORYS

 

skříňka pokračuje - celkem 4 díly po 2200mm, celková délka 8800mm

Korpus a police: laťovka dýhovaná modřínová 19mm, hrany náklížky masiv 3mm, Záda: překližka 6mm, rastr otvorů pro nastavení polic po 50mm, police - 8ks, policové podpěrky ø5mm mosaz.

Dvířka: masív modřín jádrový, desky z jednoho kusu, tl. 25 mm úchytky nerez plechové viz výpis, nábytkové závěsy s integrovaným tlumením povrch dřevo: nátěrový systém s vysokou odolností povrchu, odstín bílá lazura.

v SK22 jsou 2 otvory v zadní stěně na sady zásuvek, nutné doměřit přesně podle skutečného provedení stavby

Projekt je podkladem pro výrobní dokumentaci dodavatele stavby, která bude před realizací předkládána autorskému doзору k protokolárnímu odsouhlasení. Všechny tvary, materiály i povrchové úpravy budou před realizací dodavatelem vzorkovány k protokolárnímu odsouhlasení autorským dozorem. Budou doměřeny skutečné rozměry na stavbě. Teprve poté je možné zahájit realizaci.

# SK22

Dokumentace interiéru a expozic Východočeské galerie v Pardubicích  
v objektu Winternitzových mlýnů  
Atypická skříňka

IV/ 2022

1:10

stupeň: část B - Realizační dokumentace interiéru a expozic  
investor: Pardubický kraj  
zodpovědný projektant: Ing. arch. Petr Všečetka, autorizovaný architekt  
vypracovali: Ing.arch. K. Menšík, Ing. R. Václavík, Ing.arch. T. Novotná, Ing.arch. M. Šafářová