




DETAIL 1 1:50

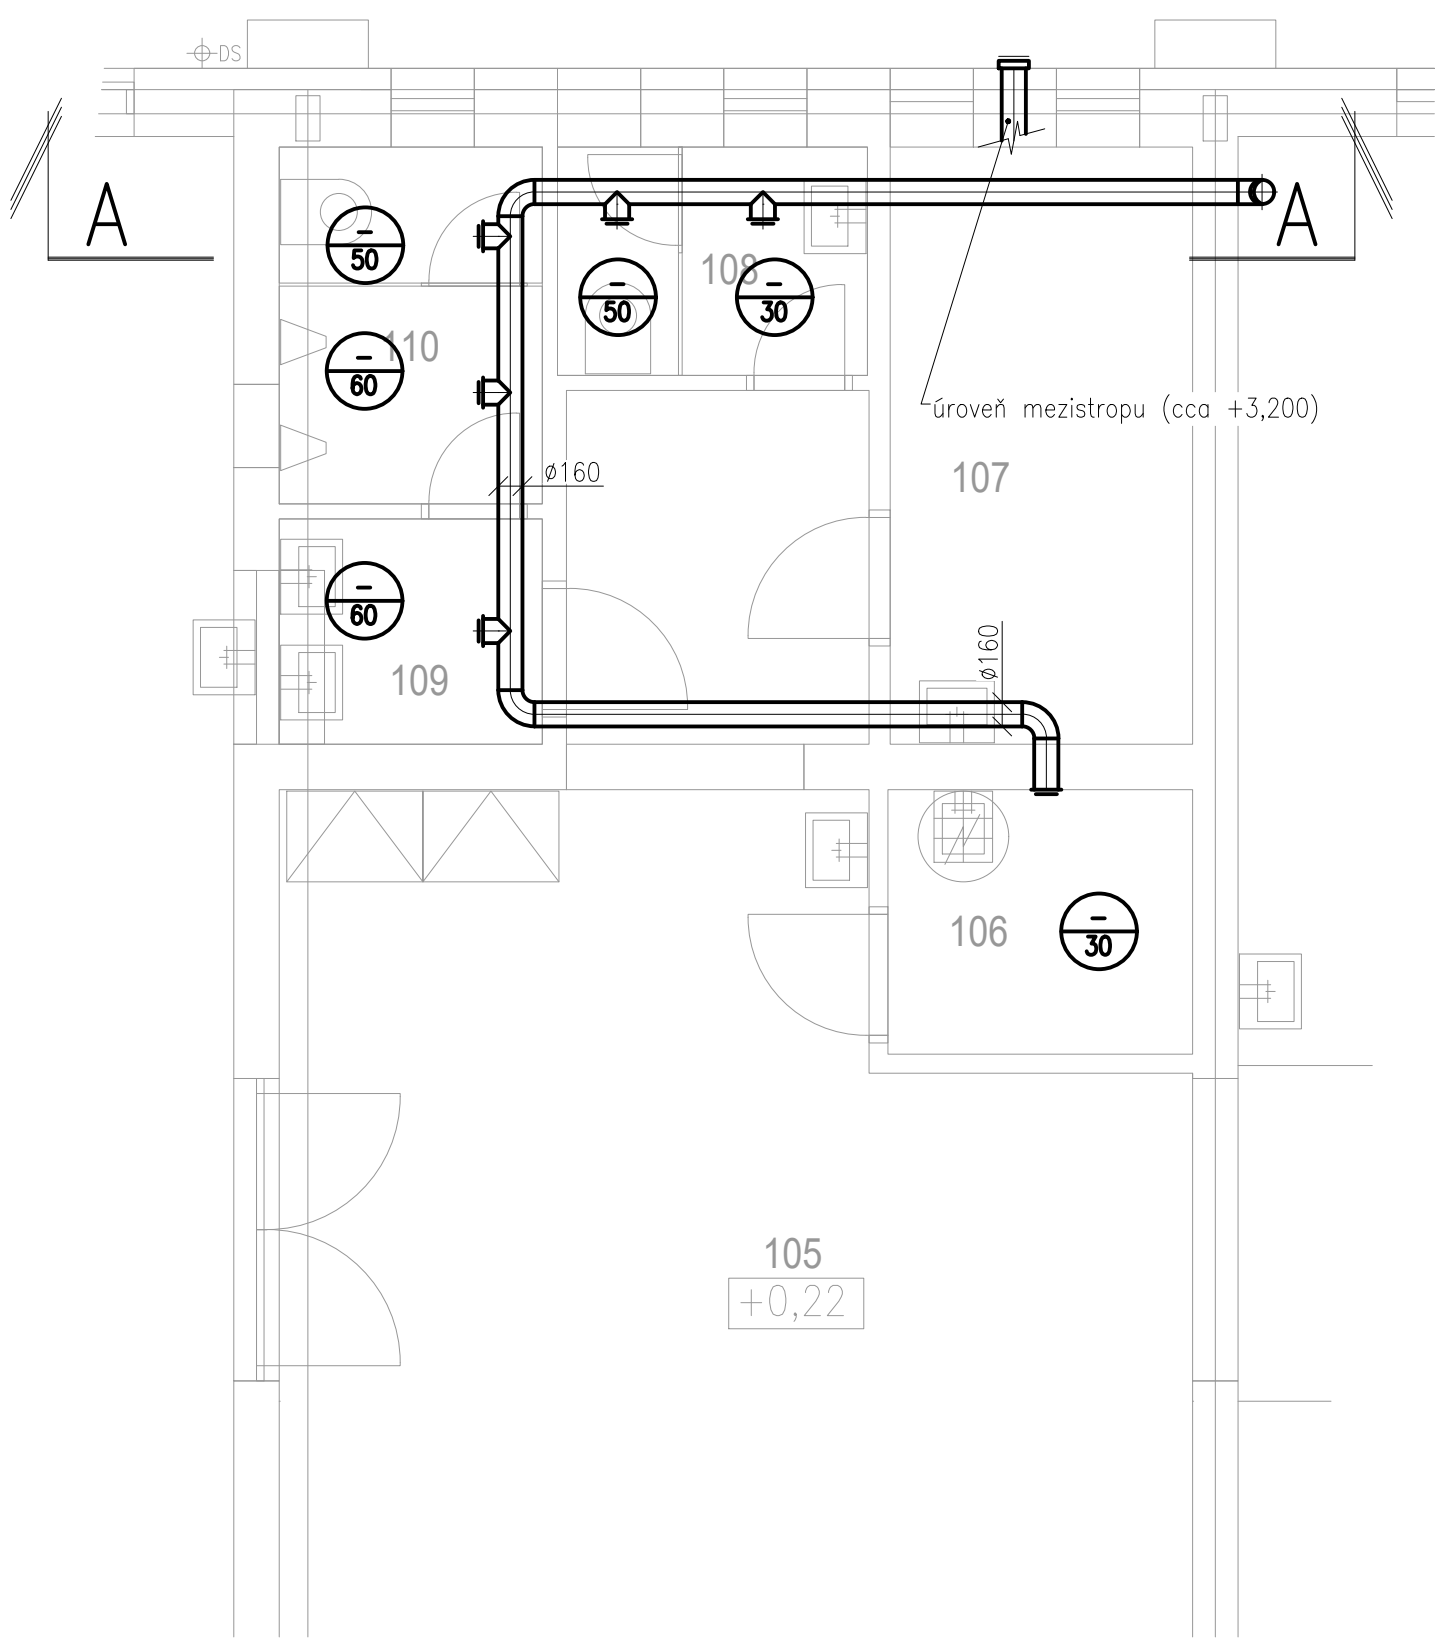

DETAIL 2 1:50

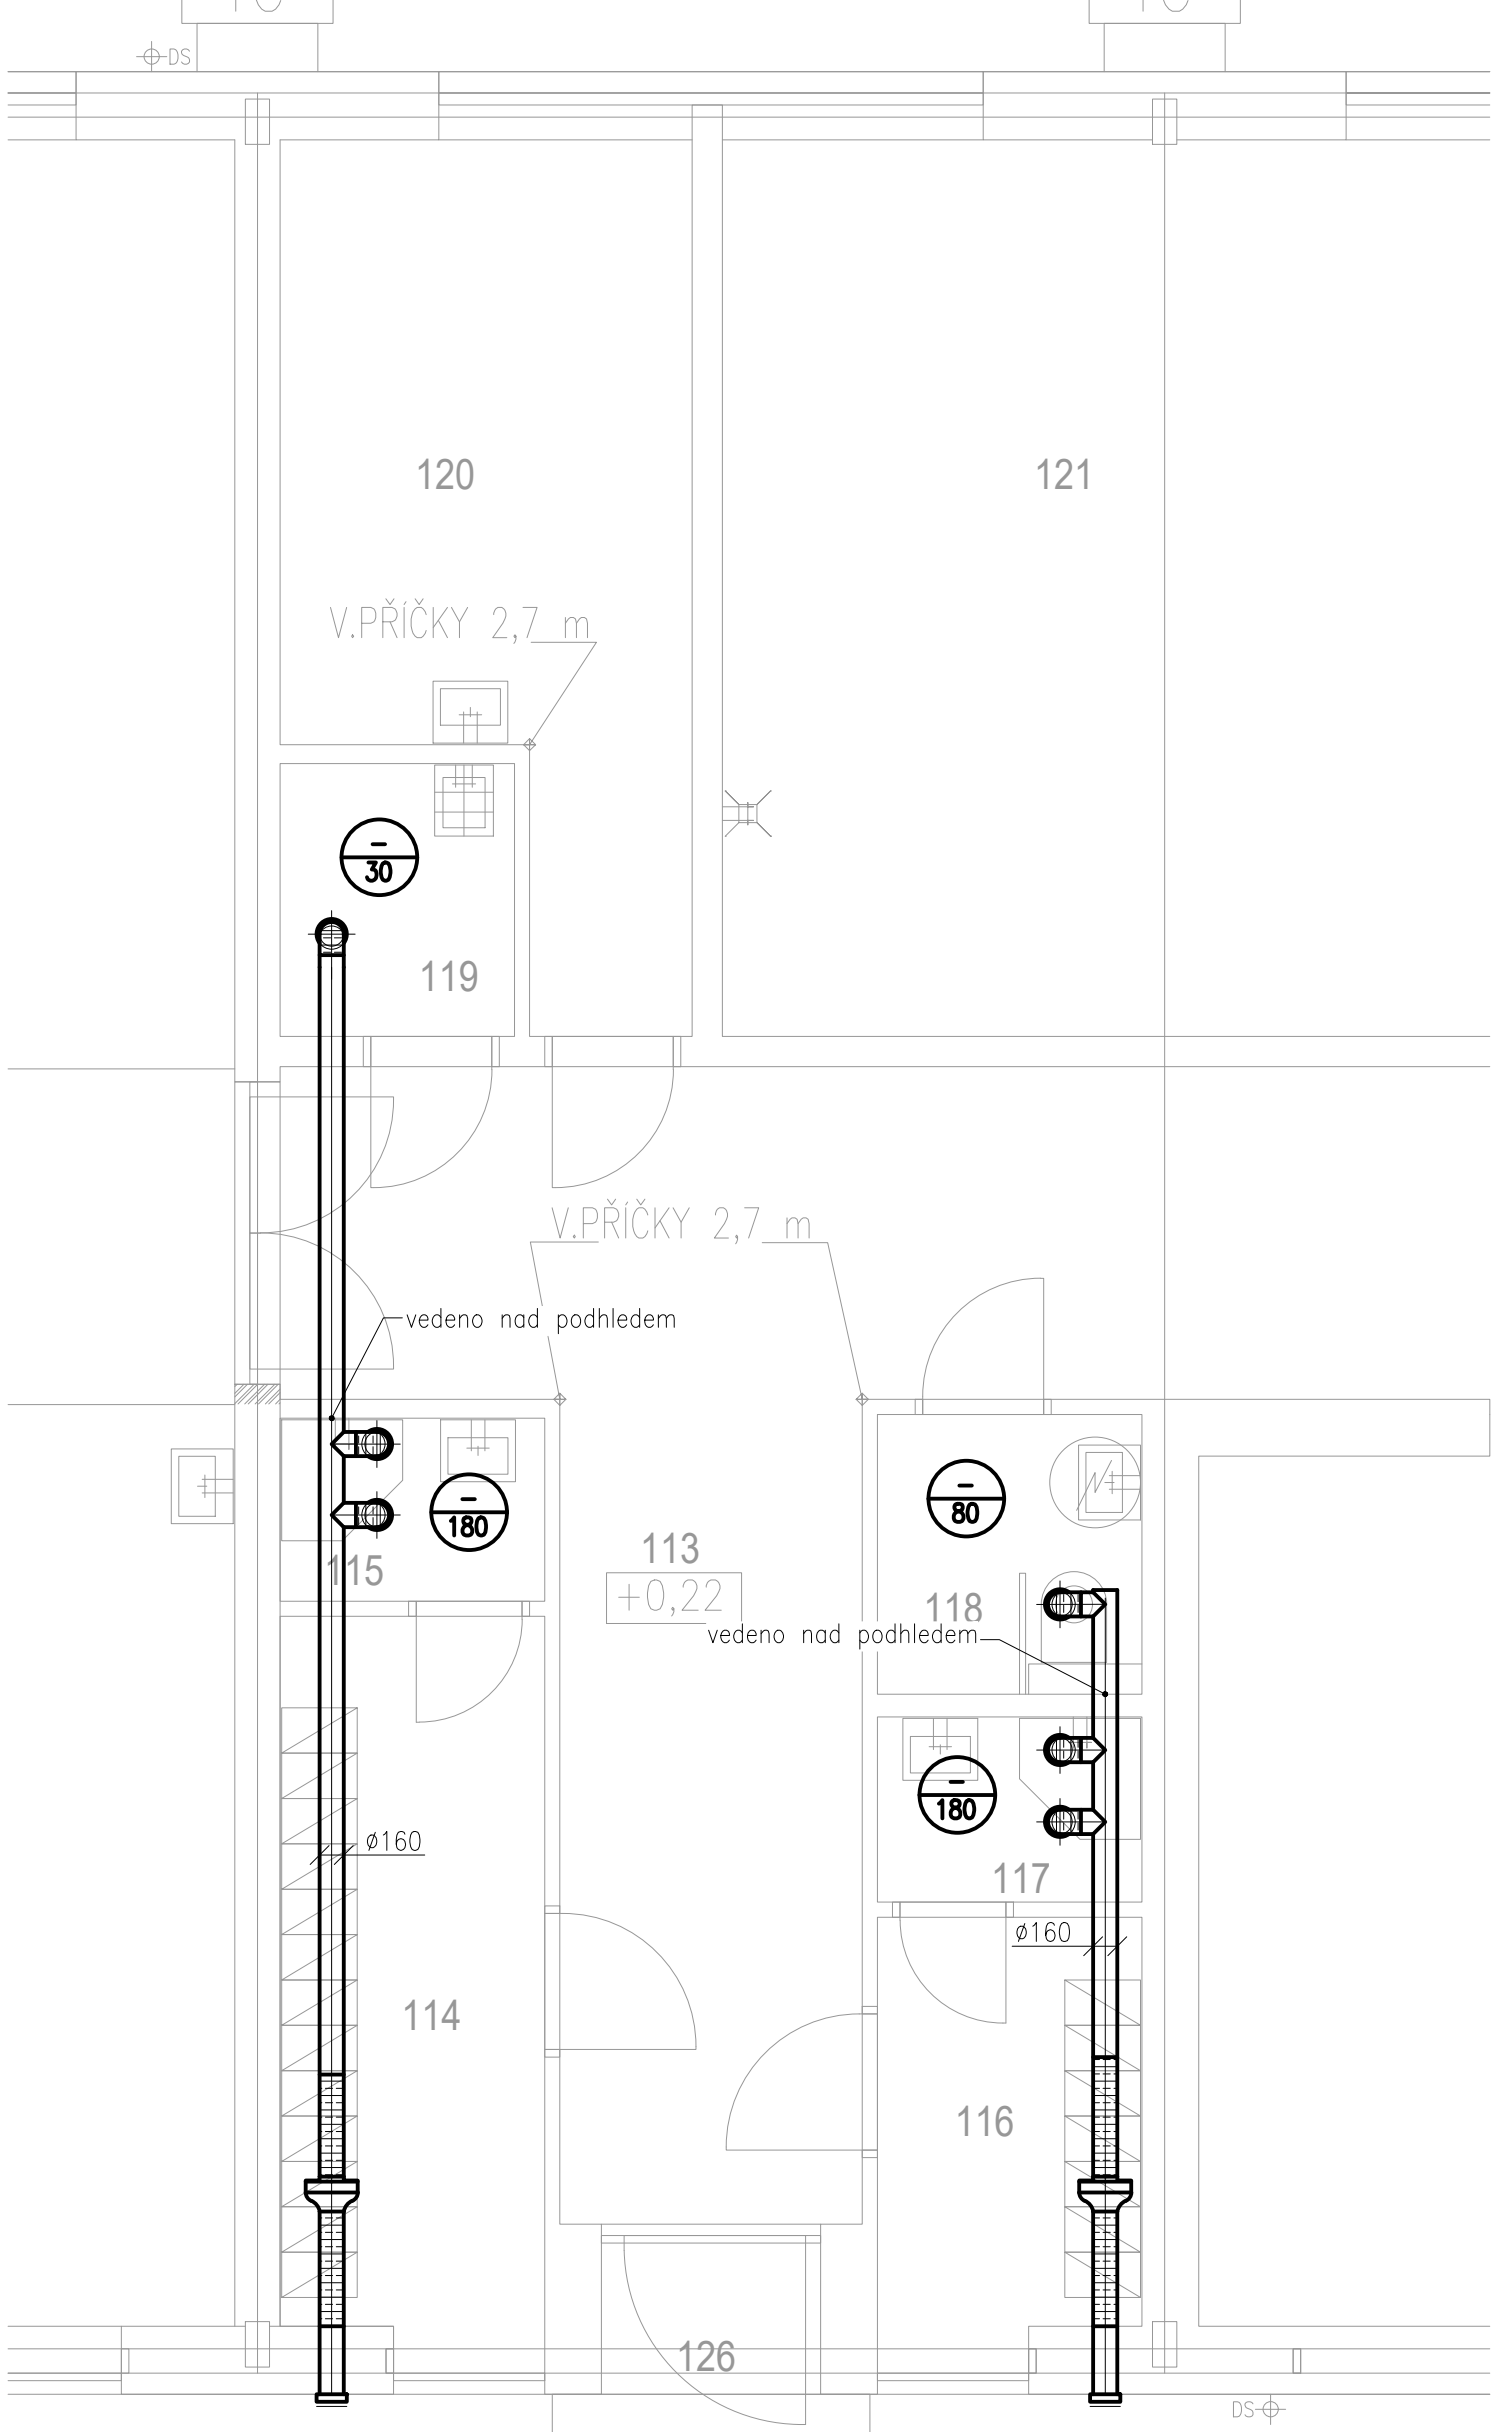

ŘEZ A-A

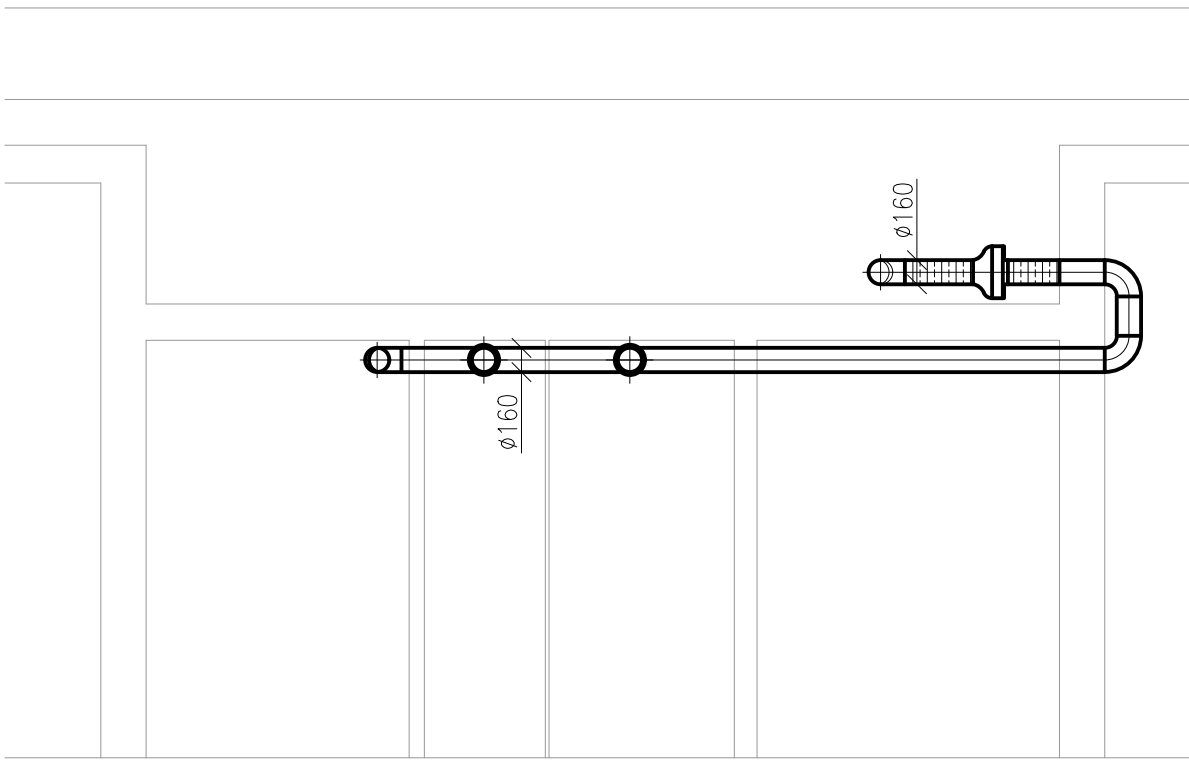

±0,00 = 275,33 (PŮVODNÍ PODLAHA PRÍZEMÍ)

stavba:		stavbník:	
REKONSTRUKCE OBJEKTU č. 6		.	
VOŠ a SŠ STAVEBNÍ VYSOKÉ MÝTO, areál Kpt. Poplera		Pardubický kraj	
dokument: PROVEDENÍ STAVBY listopad 2021	objekt:	hlavní projektant:	
	profese:	Družstvo Stavoprojekt IČ 25293257	
výkres: M 1:50 formát 8A4	D.1.4	PŮDORYS PRÍZEMÍ, DETAILS A ŘEZ	
		01.VZT.220-2	
		vypracoval: Ing. Martin Kareš DASTT s.r.o. Pardubice	