



PROVIZORNÍ OPLOCENÍ
NOVÝ PLOT V NÁDVOŘI ŠKOLY A MUZEA

PLOT Z POZINKOVANÝCH 3D DÍLCŮ v. 2,03 m
BEZ PODEZDÍVKY, DO OCEL.SLOUPKŮ
KOMERČNÍ PLOTOVÝ SYSTÉM
SLEDUJE PLYNULE KLESAJÍCÍ POVRCH VOZOVKY

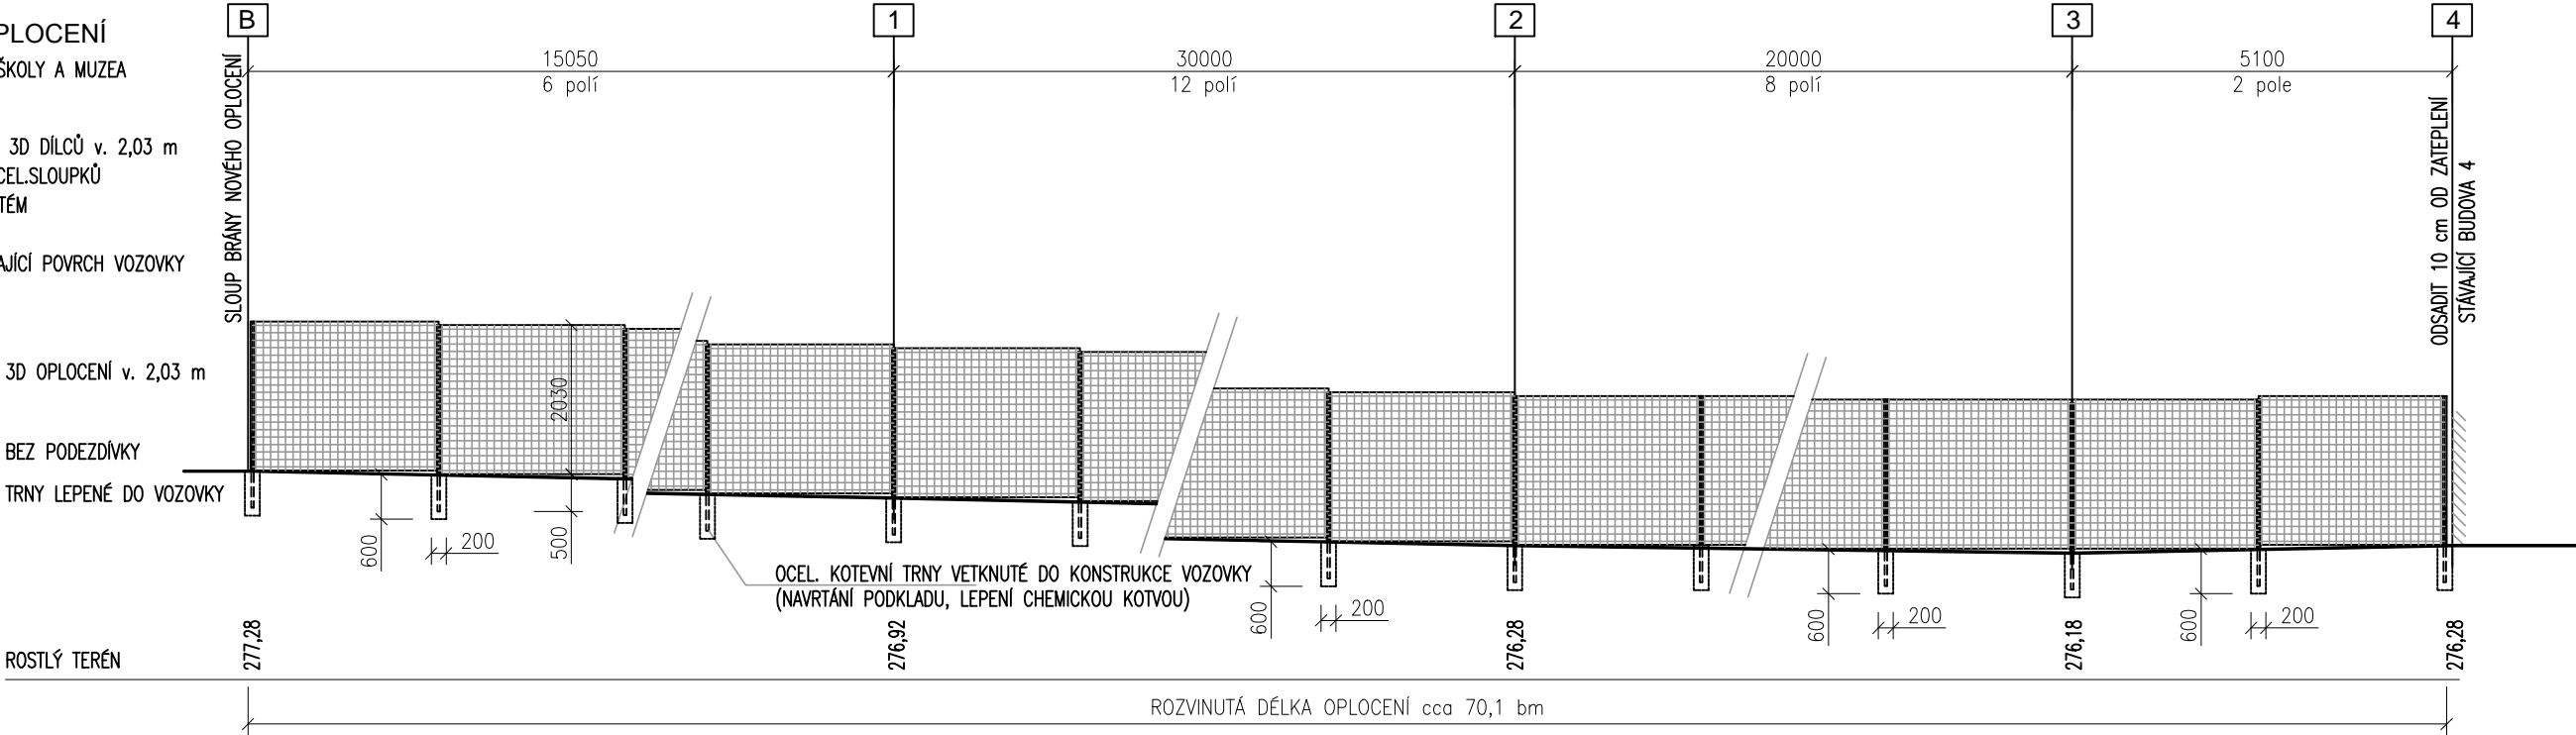

PROVIZORNÍ OPLOCENÍ
PLOT V NÁDVOŘI ŠKOLY A MUZEA

PLOT Z TENKOSTĚNNÝCH PROFILŮ
S PODEZDÍVKOU, DO OCEL.SLOUPKŮ
OPRAVA STÁVAJÍCÍHO OPLOCENÍ
NÁTĚR SKUPINY C.3
SLEDUJE POVRCH VOZOVKY

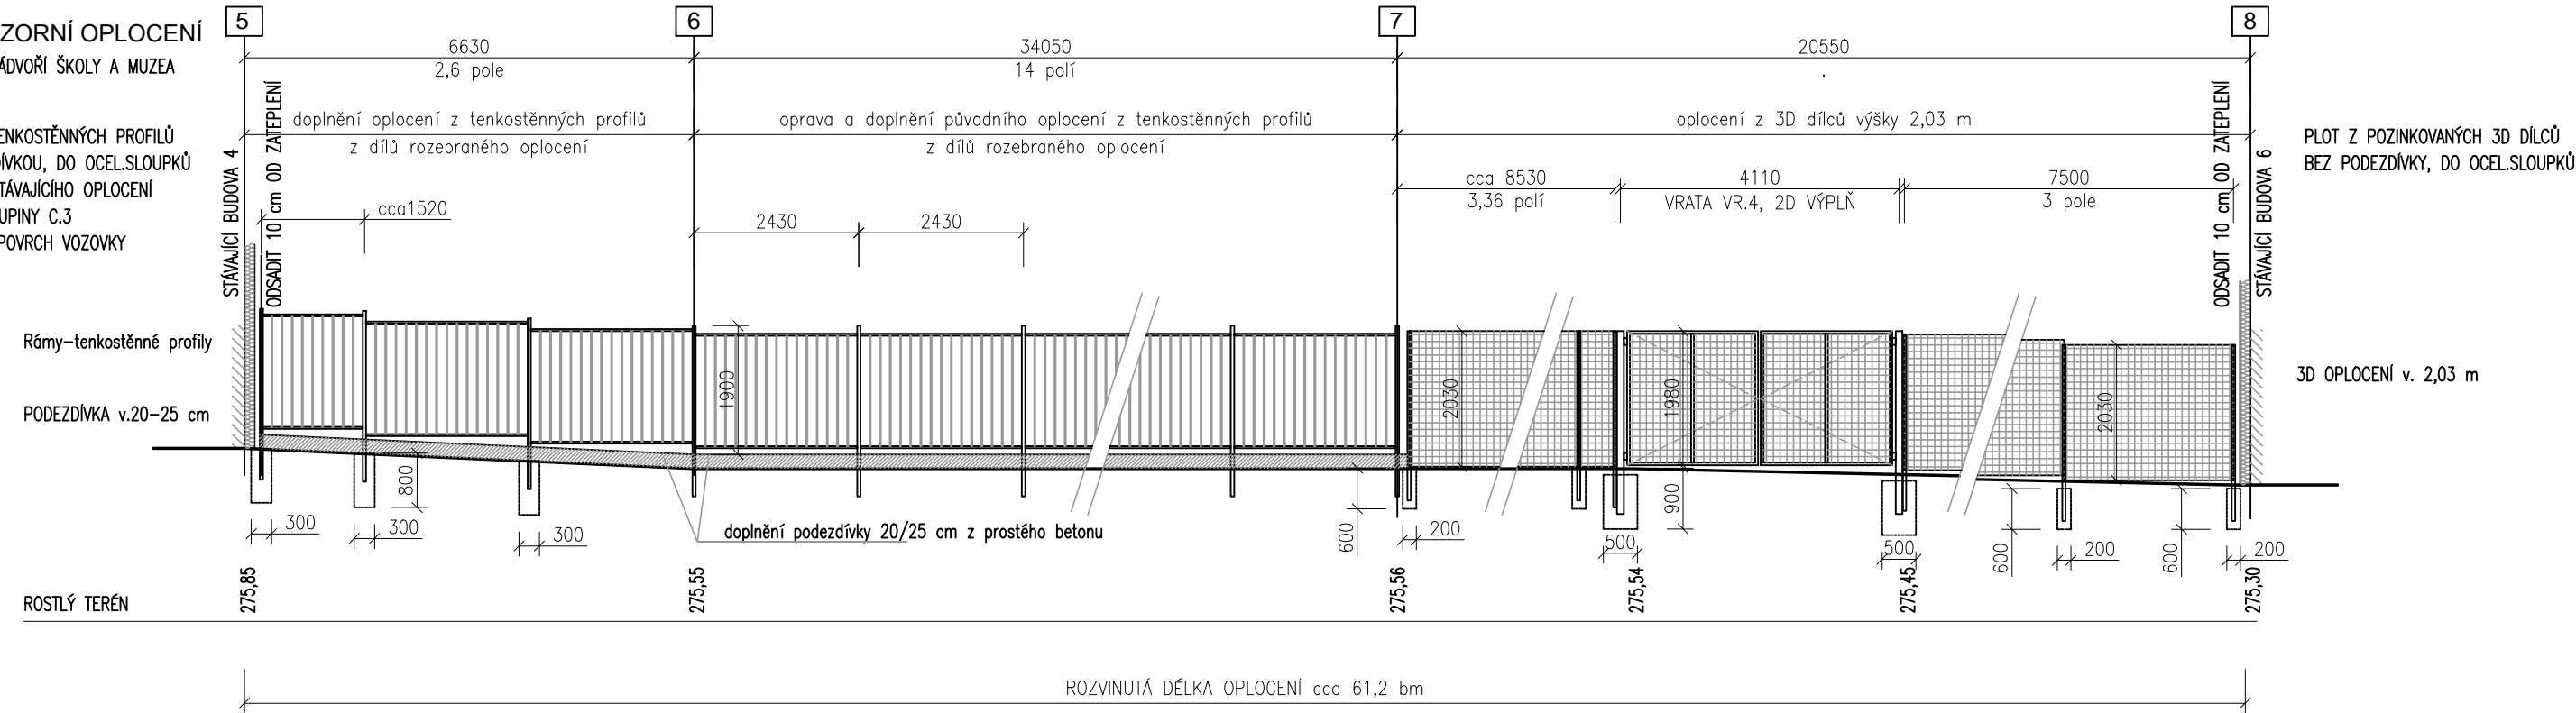

stavba:		stavebník:	
REKONSTRUKCE OBJEKTU č. 6		.	
VOŠ a SŠ STAVEBNÍ VYSOKÉ MÝTO, areál Kpt. Poplera		Pardubický kraj	
dokument:		projektant:	
PRO PROVEDENÍ STAVBY		Družstvo Stavoprojekt	
prosinec 2021		IČ 25293257	
výkres:		odpovědný zástupce:	
M 1:100		ing.arch. Radim Bárta	
formát A3		ČKA 00203	
D.1.1		ROZVINUTÉ POHLEDY 2	
		02.A.220	