


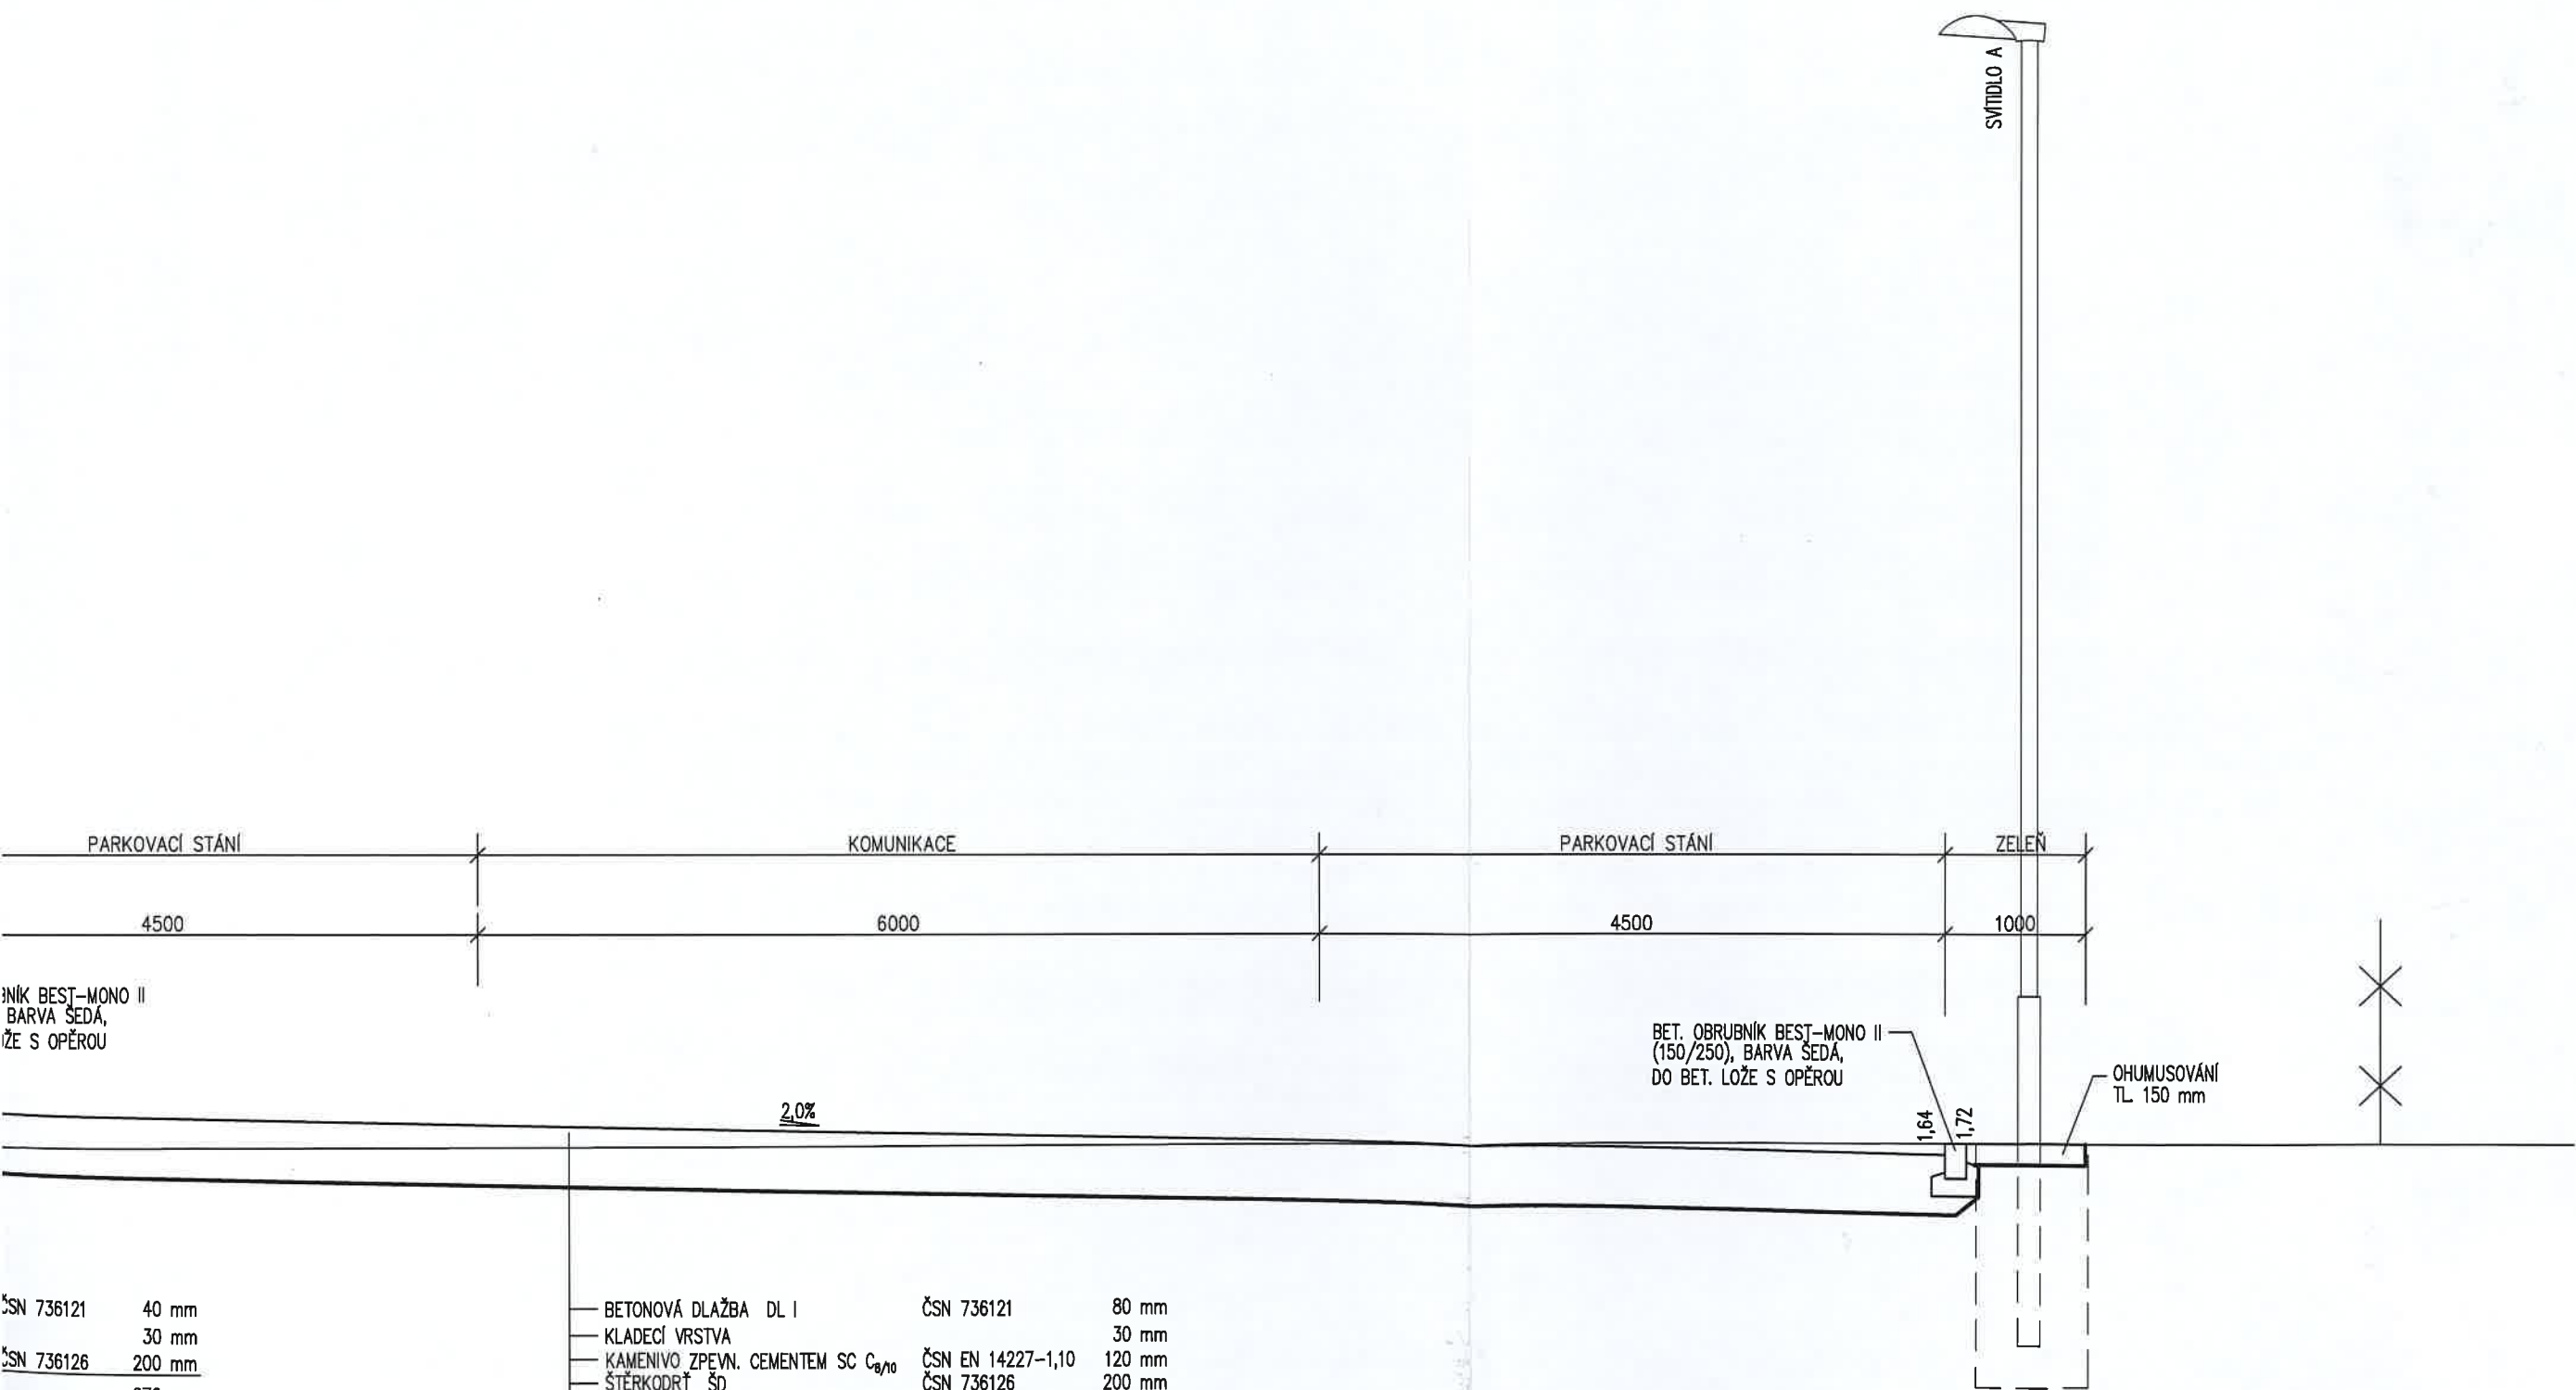

ČSN 736121 40 mm
30 mm
ČSN 736126 200 mm
270 mm

BETONOVÁ DLAŽBA DL I ČSN 736121 80 mm
KLADEČÍ VRSTVA 30 mm
KAMENIVO ZPEVN. CEMENTEM SC C_{8/10} ČSN EN 14227-1,10 120 mm
ŠTĚRKODRŮŠ ČSN 736126 200 mm
CELKEM 430 mm

ZODP. PROJEKTANT	PROFESE	VYPRACOVAL	KONTROLOVAL	© TOPO-CAD PARDUBICE • tel: 464 601 851	
stavební část	doprava	ing. R. Loukota			
					
OBEC	CHRUDEM	KRAJ	PARDUBICKÝ	FORMÁT	4 x A4
INVESTOR	PARDUBICKÝ KRAJ, KOMENSKÉHO NÁM. 125, PARDUBICE, 532 11, IČ: 70892822			DATUM	3.2022
NPK, a.s., CHRUDIMSKÁ NEMOCNICE ROZŠÍŘENÍ PARKOVACÍCH PLOCH				STUPEŇ	STUDIE
				ČÍS. ZAKÁZKY	
				ČÍS. KOPIE	3
				ČÍS. ARCHIVNÍ	
CHARAKTERISTICKÝ PŘÍČNÝ ŘEZ				MĚŘÍTKO	1:50
				ČÍS. VÝKR.	D3

