


ŘEZ A-A - BOURACÍ PRÁCE

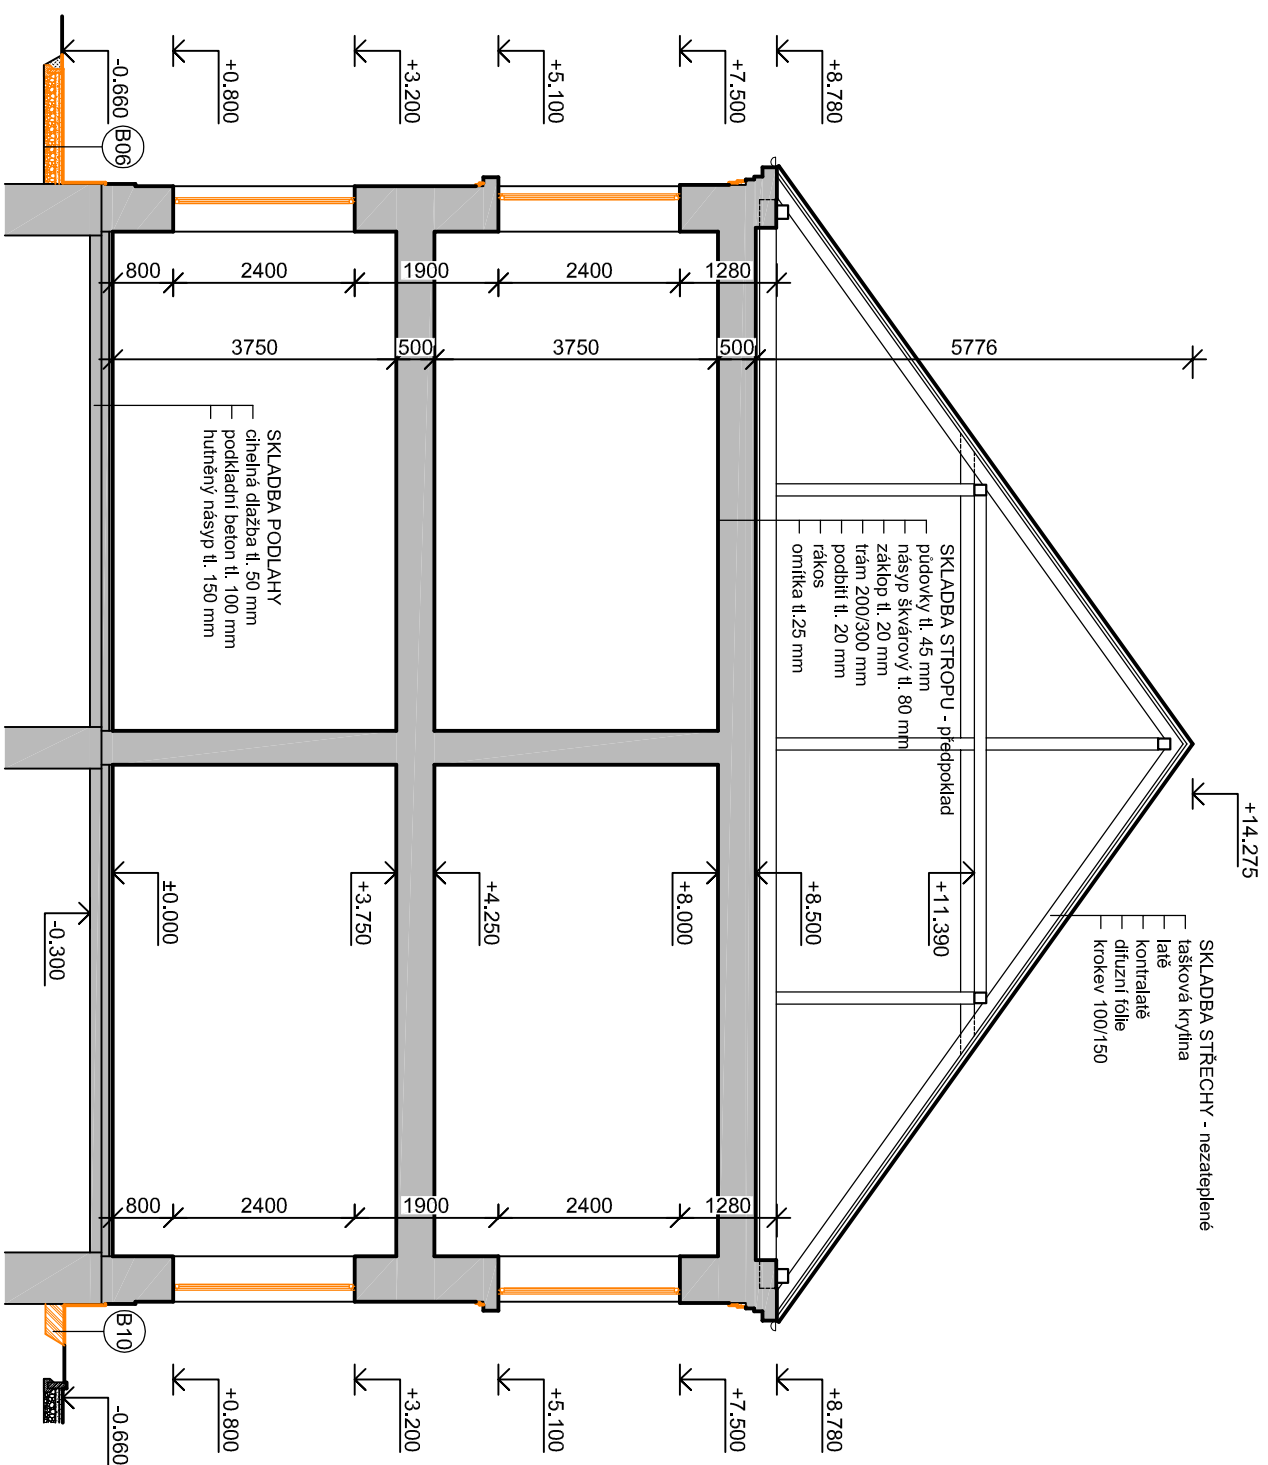

Vypracovali:		Zodpovědný projektant:		Hlavní inženýr projektu:	
ING. Antonín NÁDVORNIK		ING. Jaroslav DVOŘÁK		ING. Jaroslav DVOŘÁK	
Místo stavby: Richarda Kloudy 1134/4, 568 02 Svítav					
Investor: Pardubický kraj, Komenského náměstí 125, 532 11 Pardubice					
Akce: Realizace úspor energie – SOU Svítav, objekt Kloudy					
Objekt: SO 01 ZATEPLENÍ BUDOVY ŠKOLY					
Výkres: D.1.1 ARCHITEKTONICKO-STAVEBNÍ ŘEŠENÍ					
ŘEZ A-A - BOURACÍ PRÁCE					