




ŘEZ 1-1

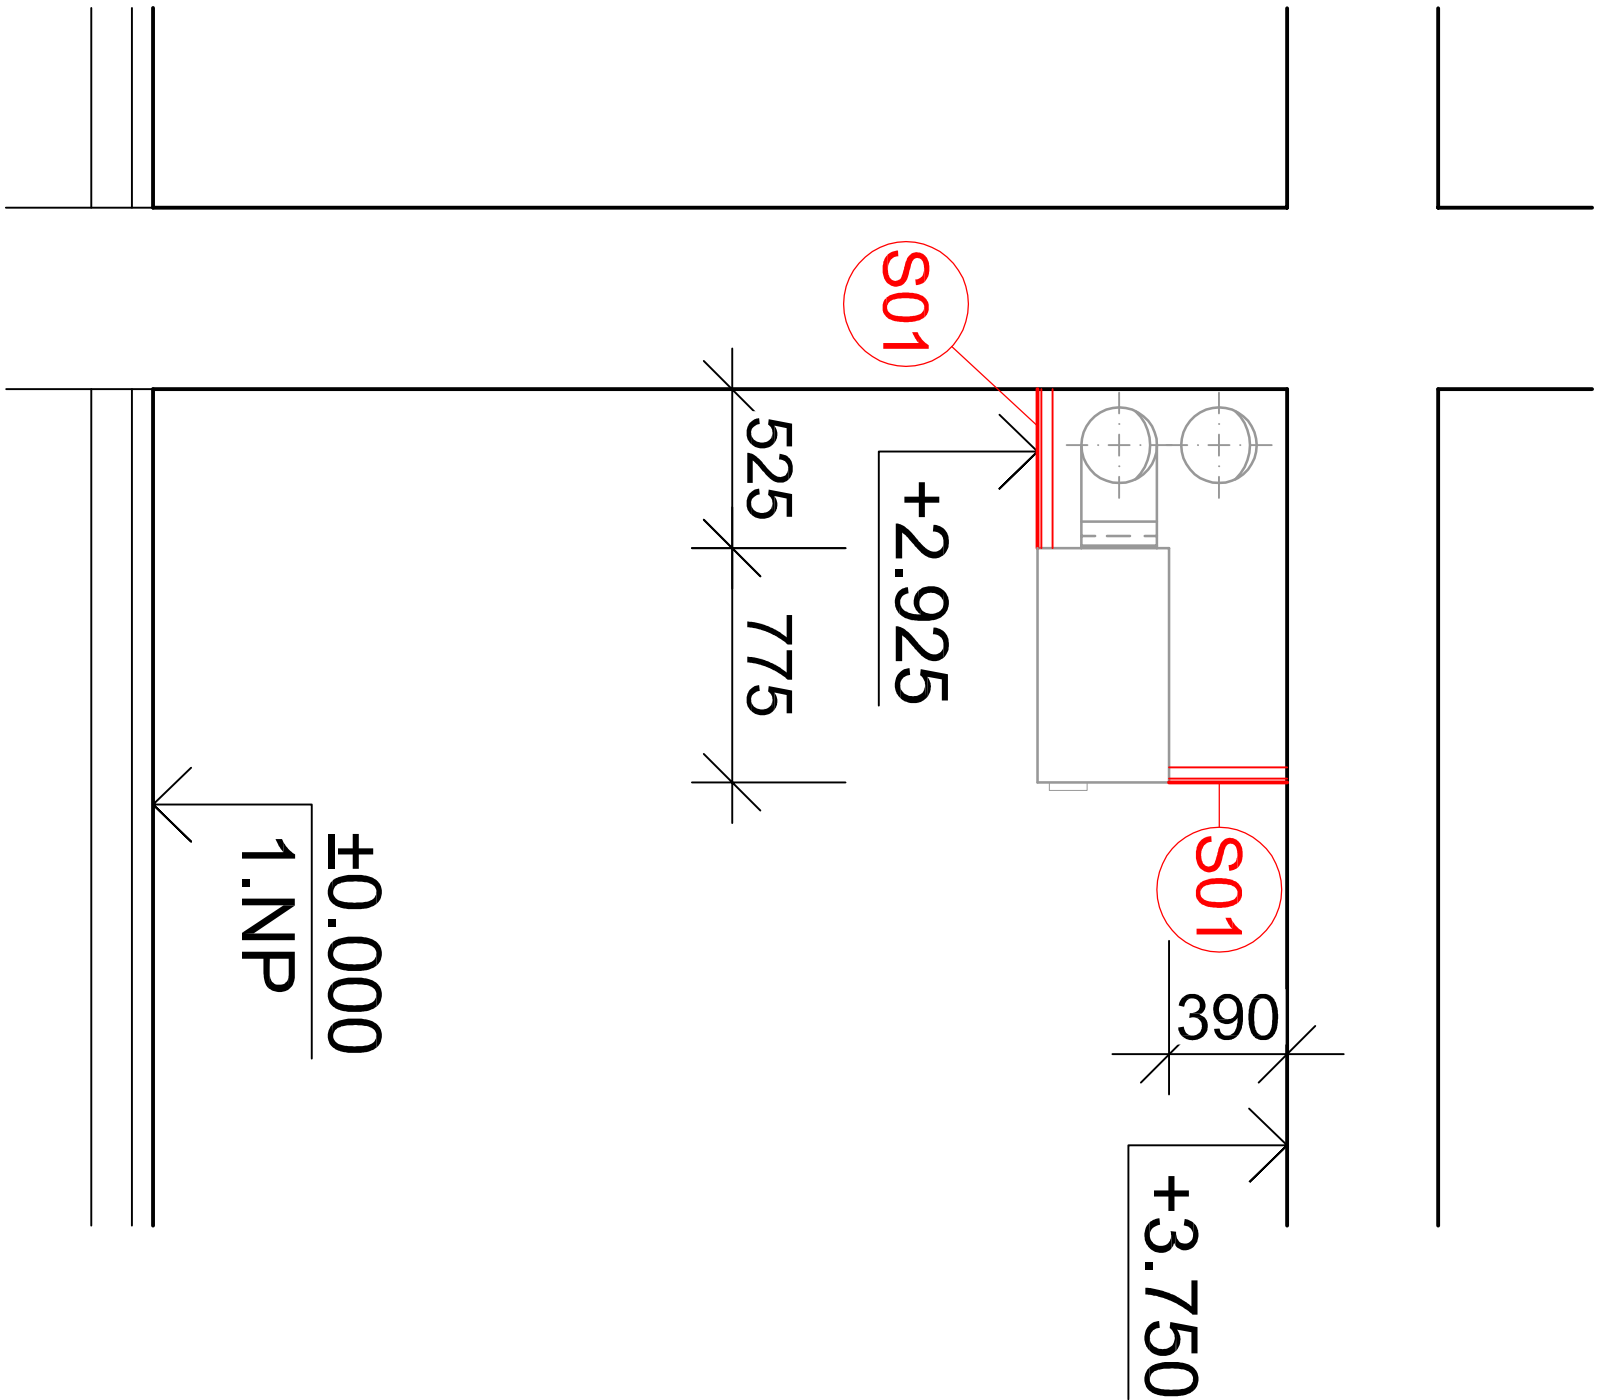


ŘEZ 2-2

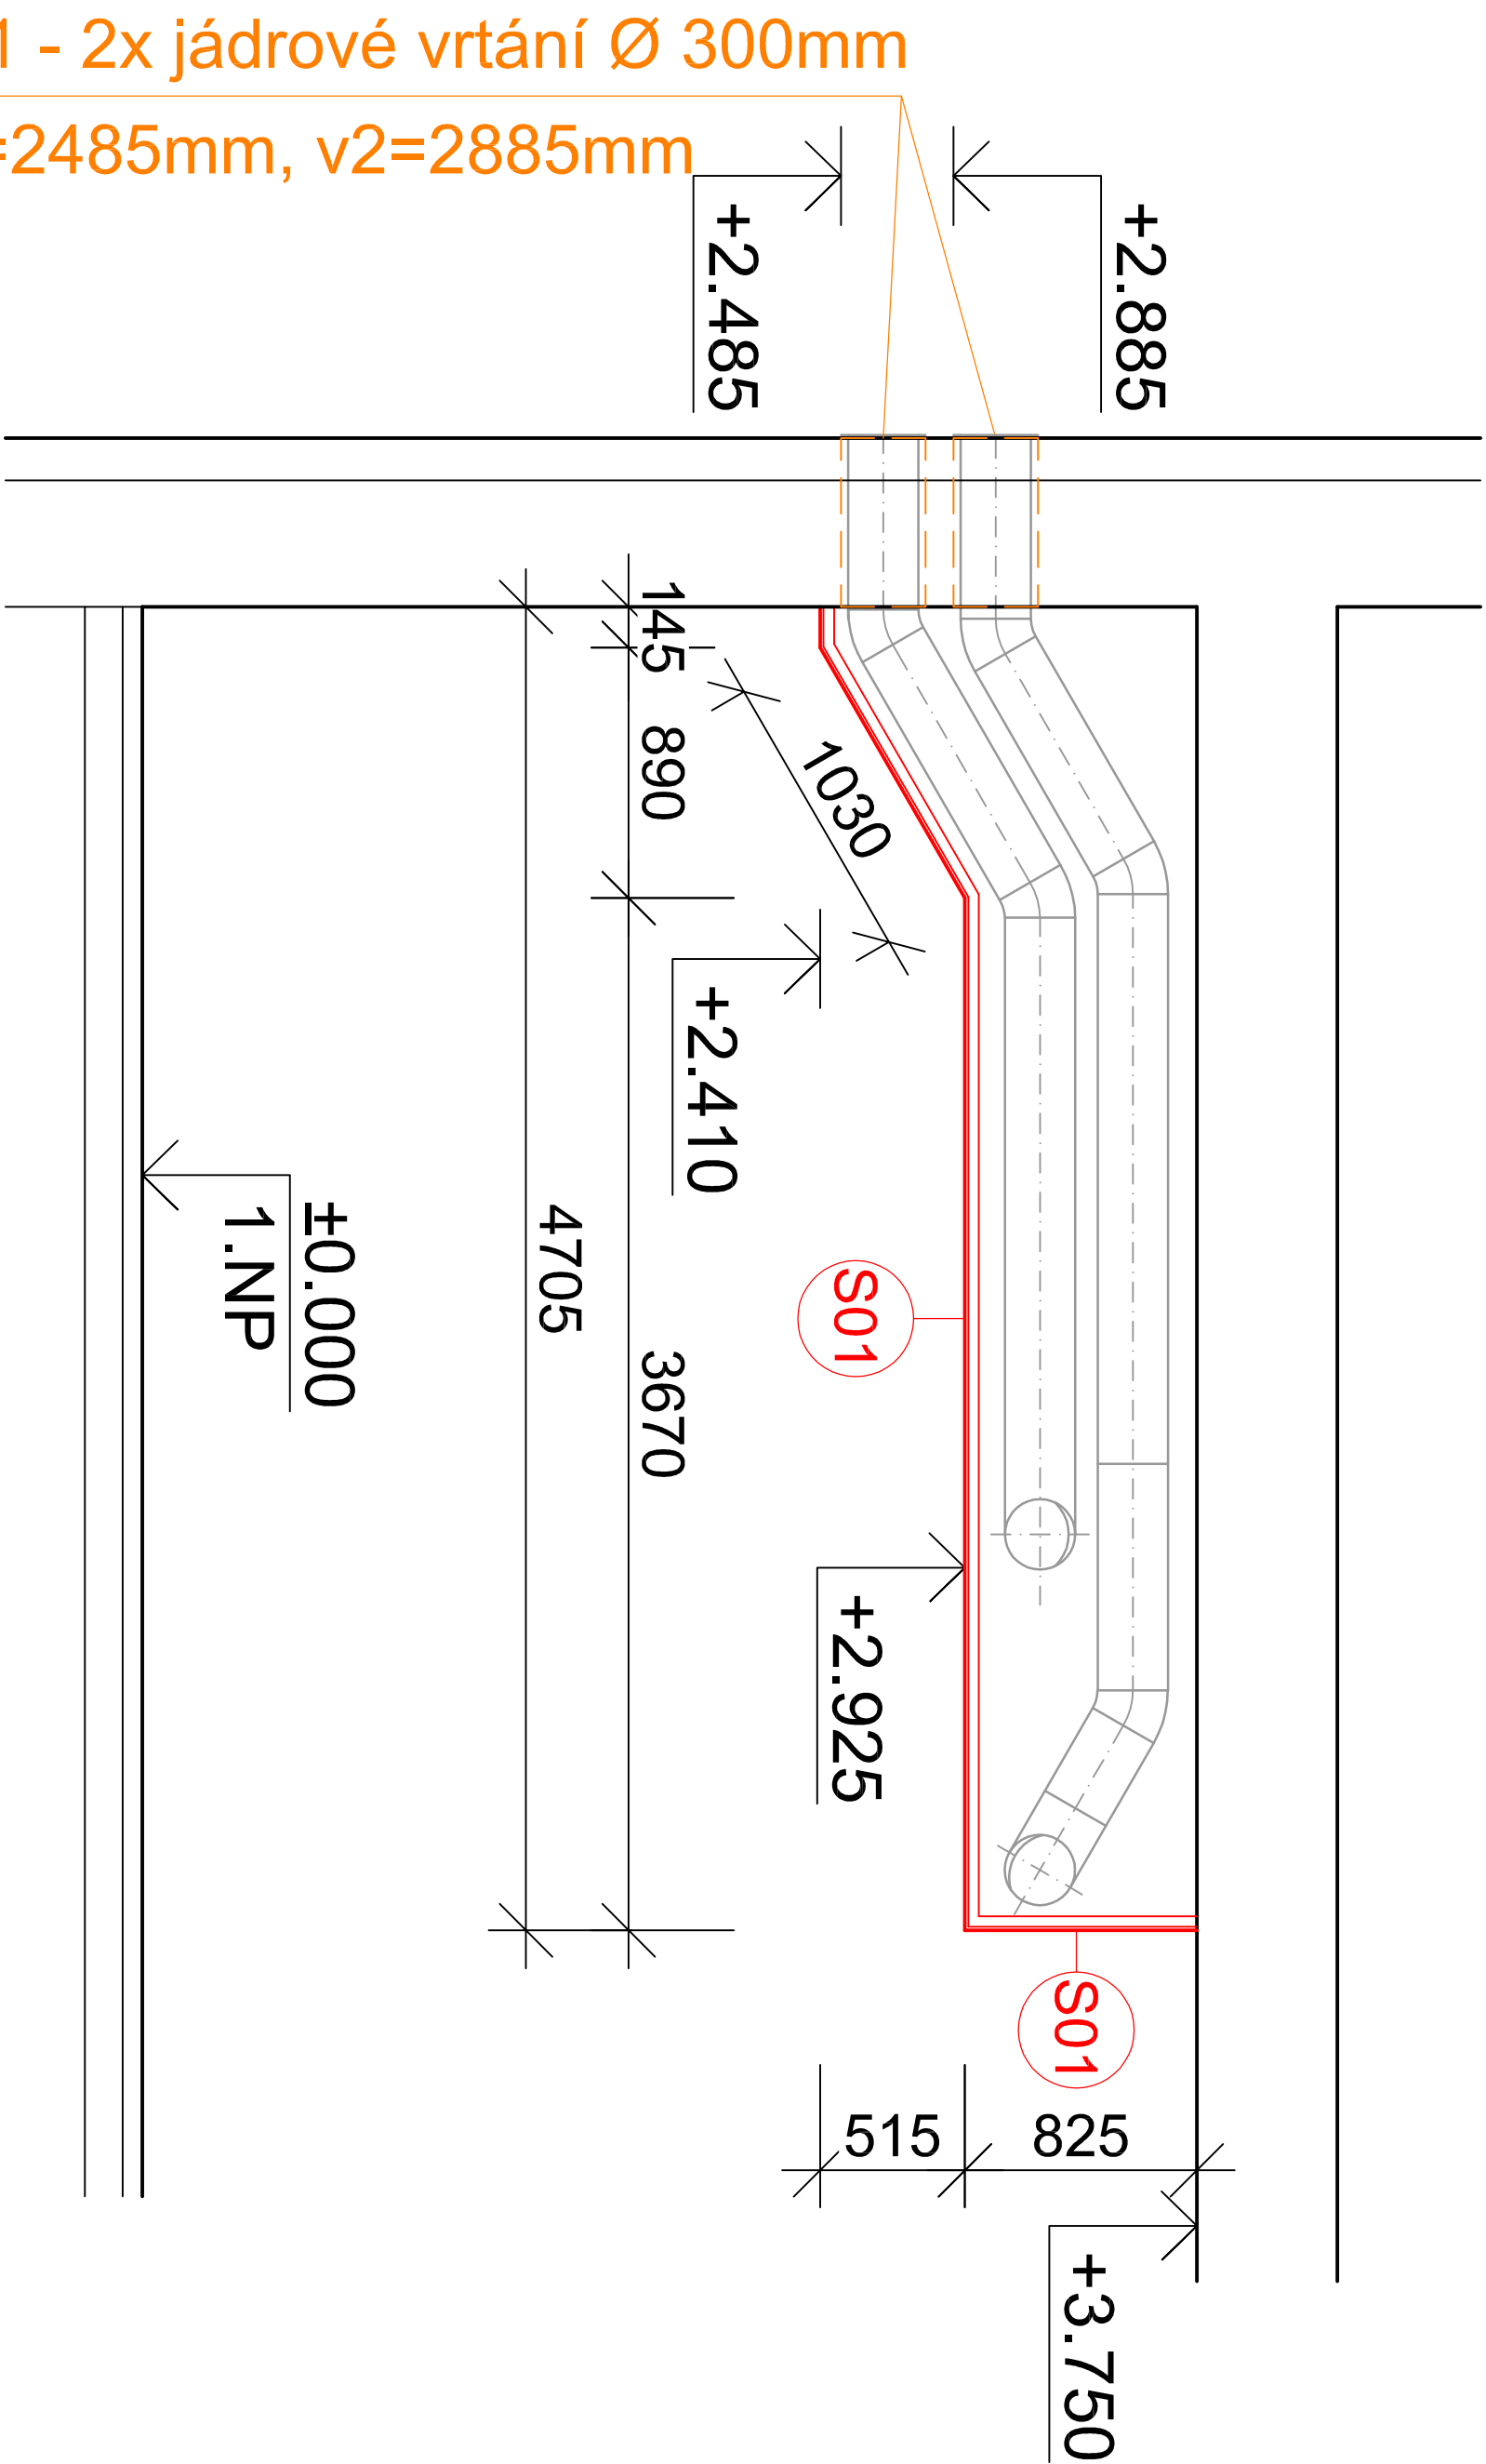


ŘEZ 3-3

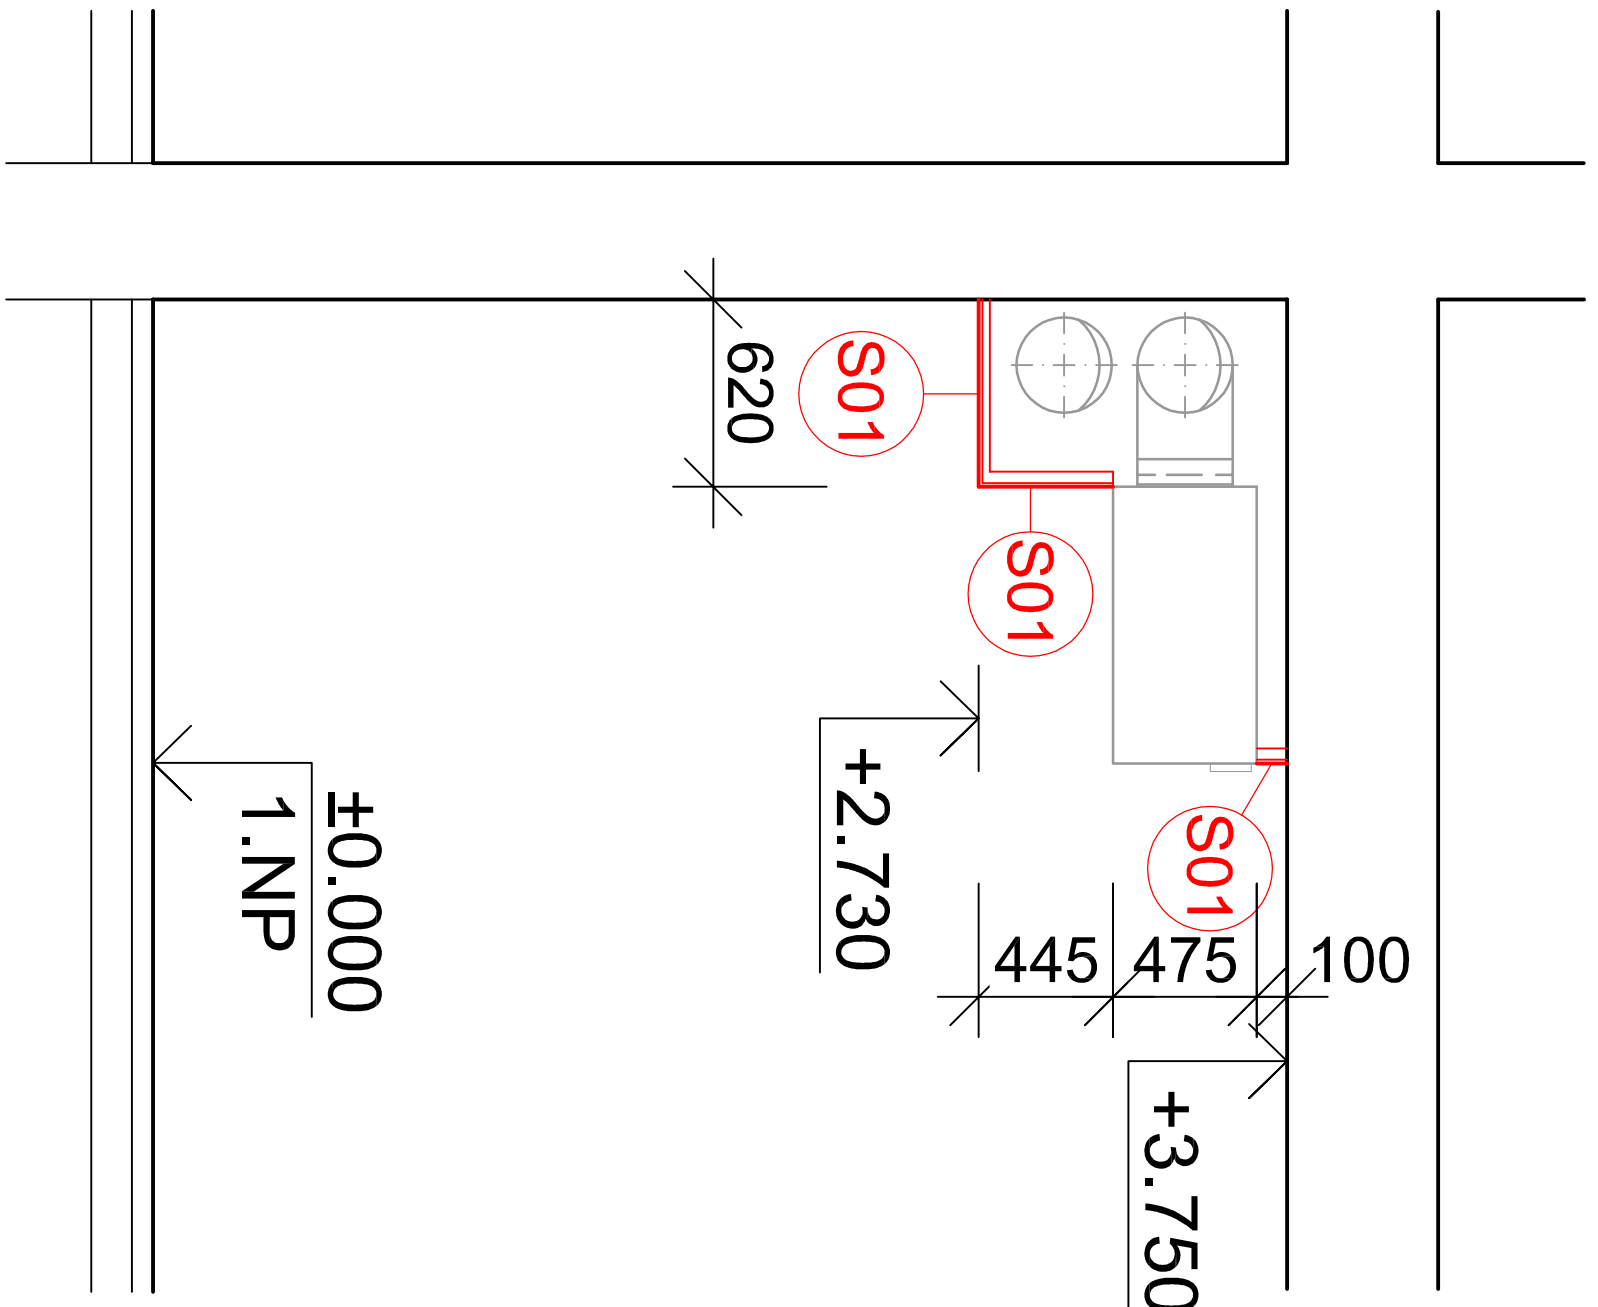


ŘEZ 4-4

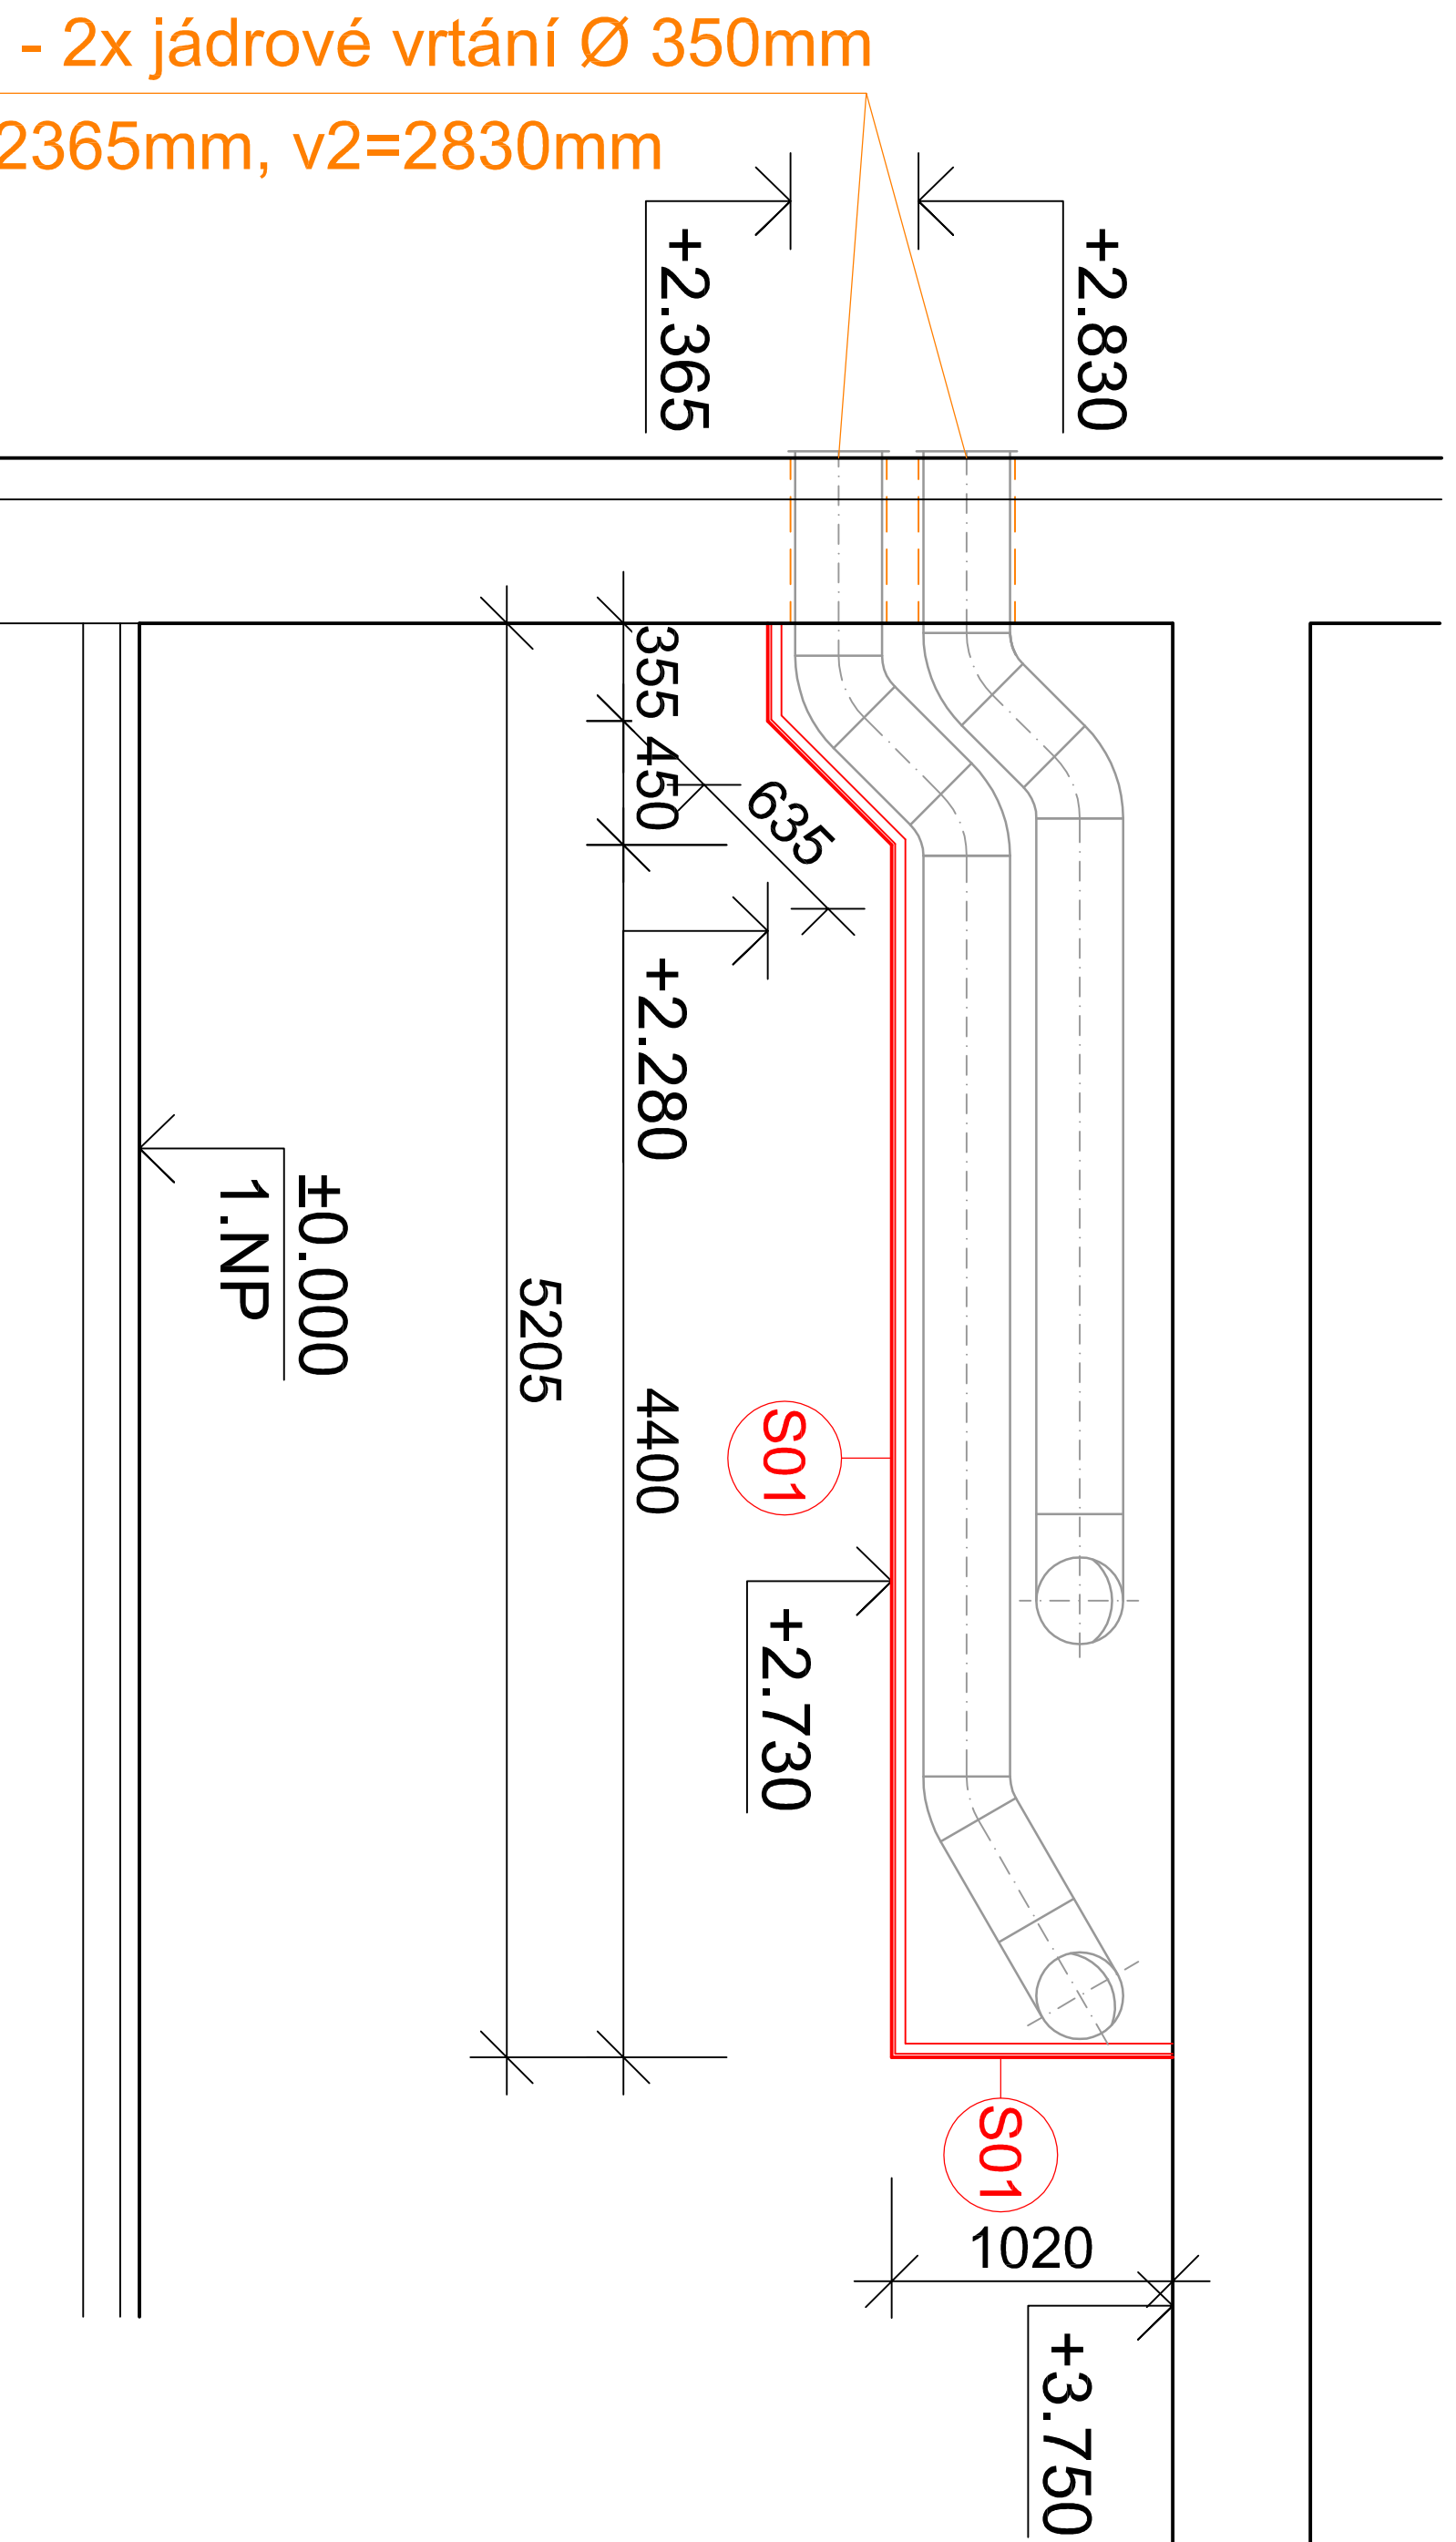


ŘEZ 5-5

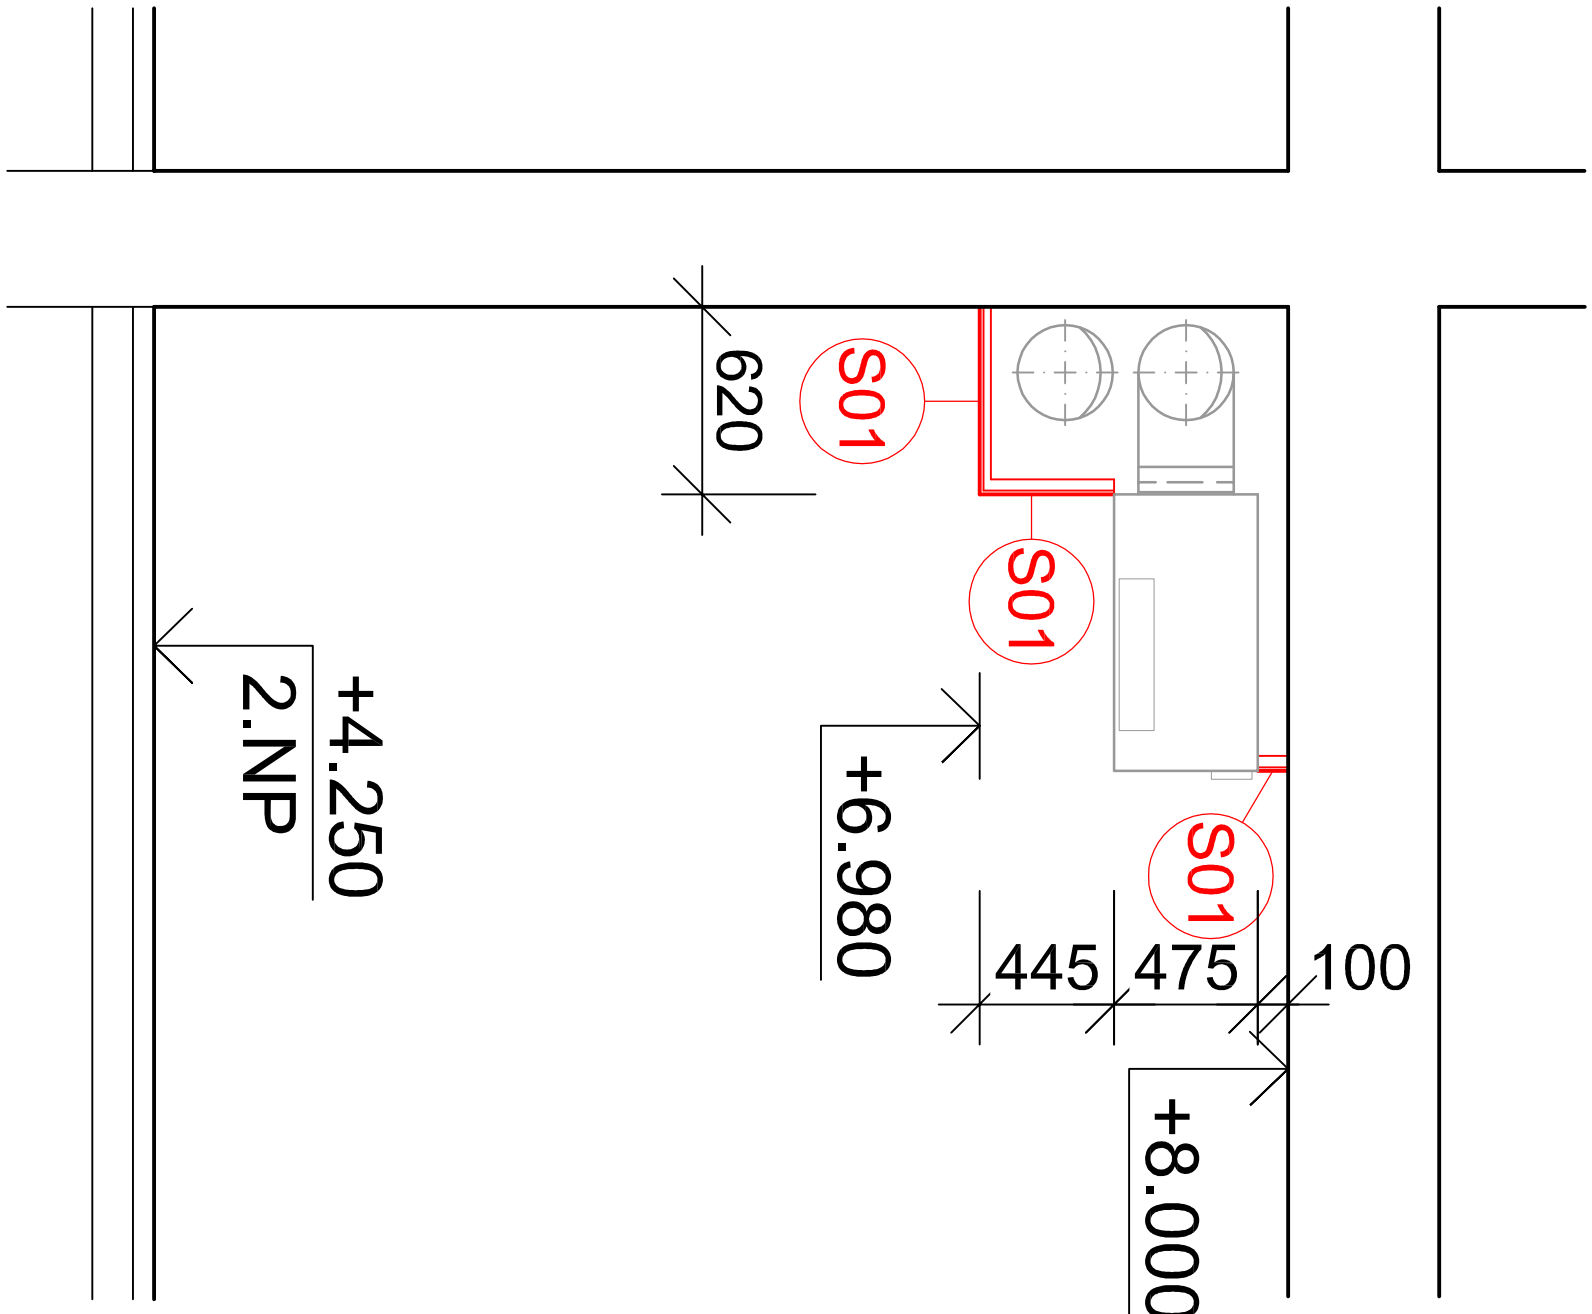


ŘEZ 6-6

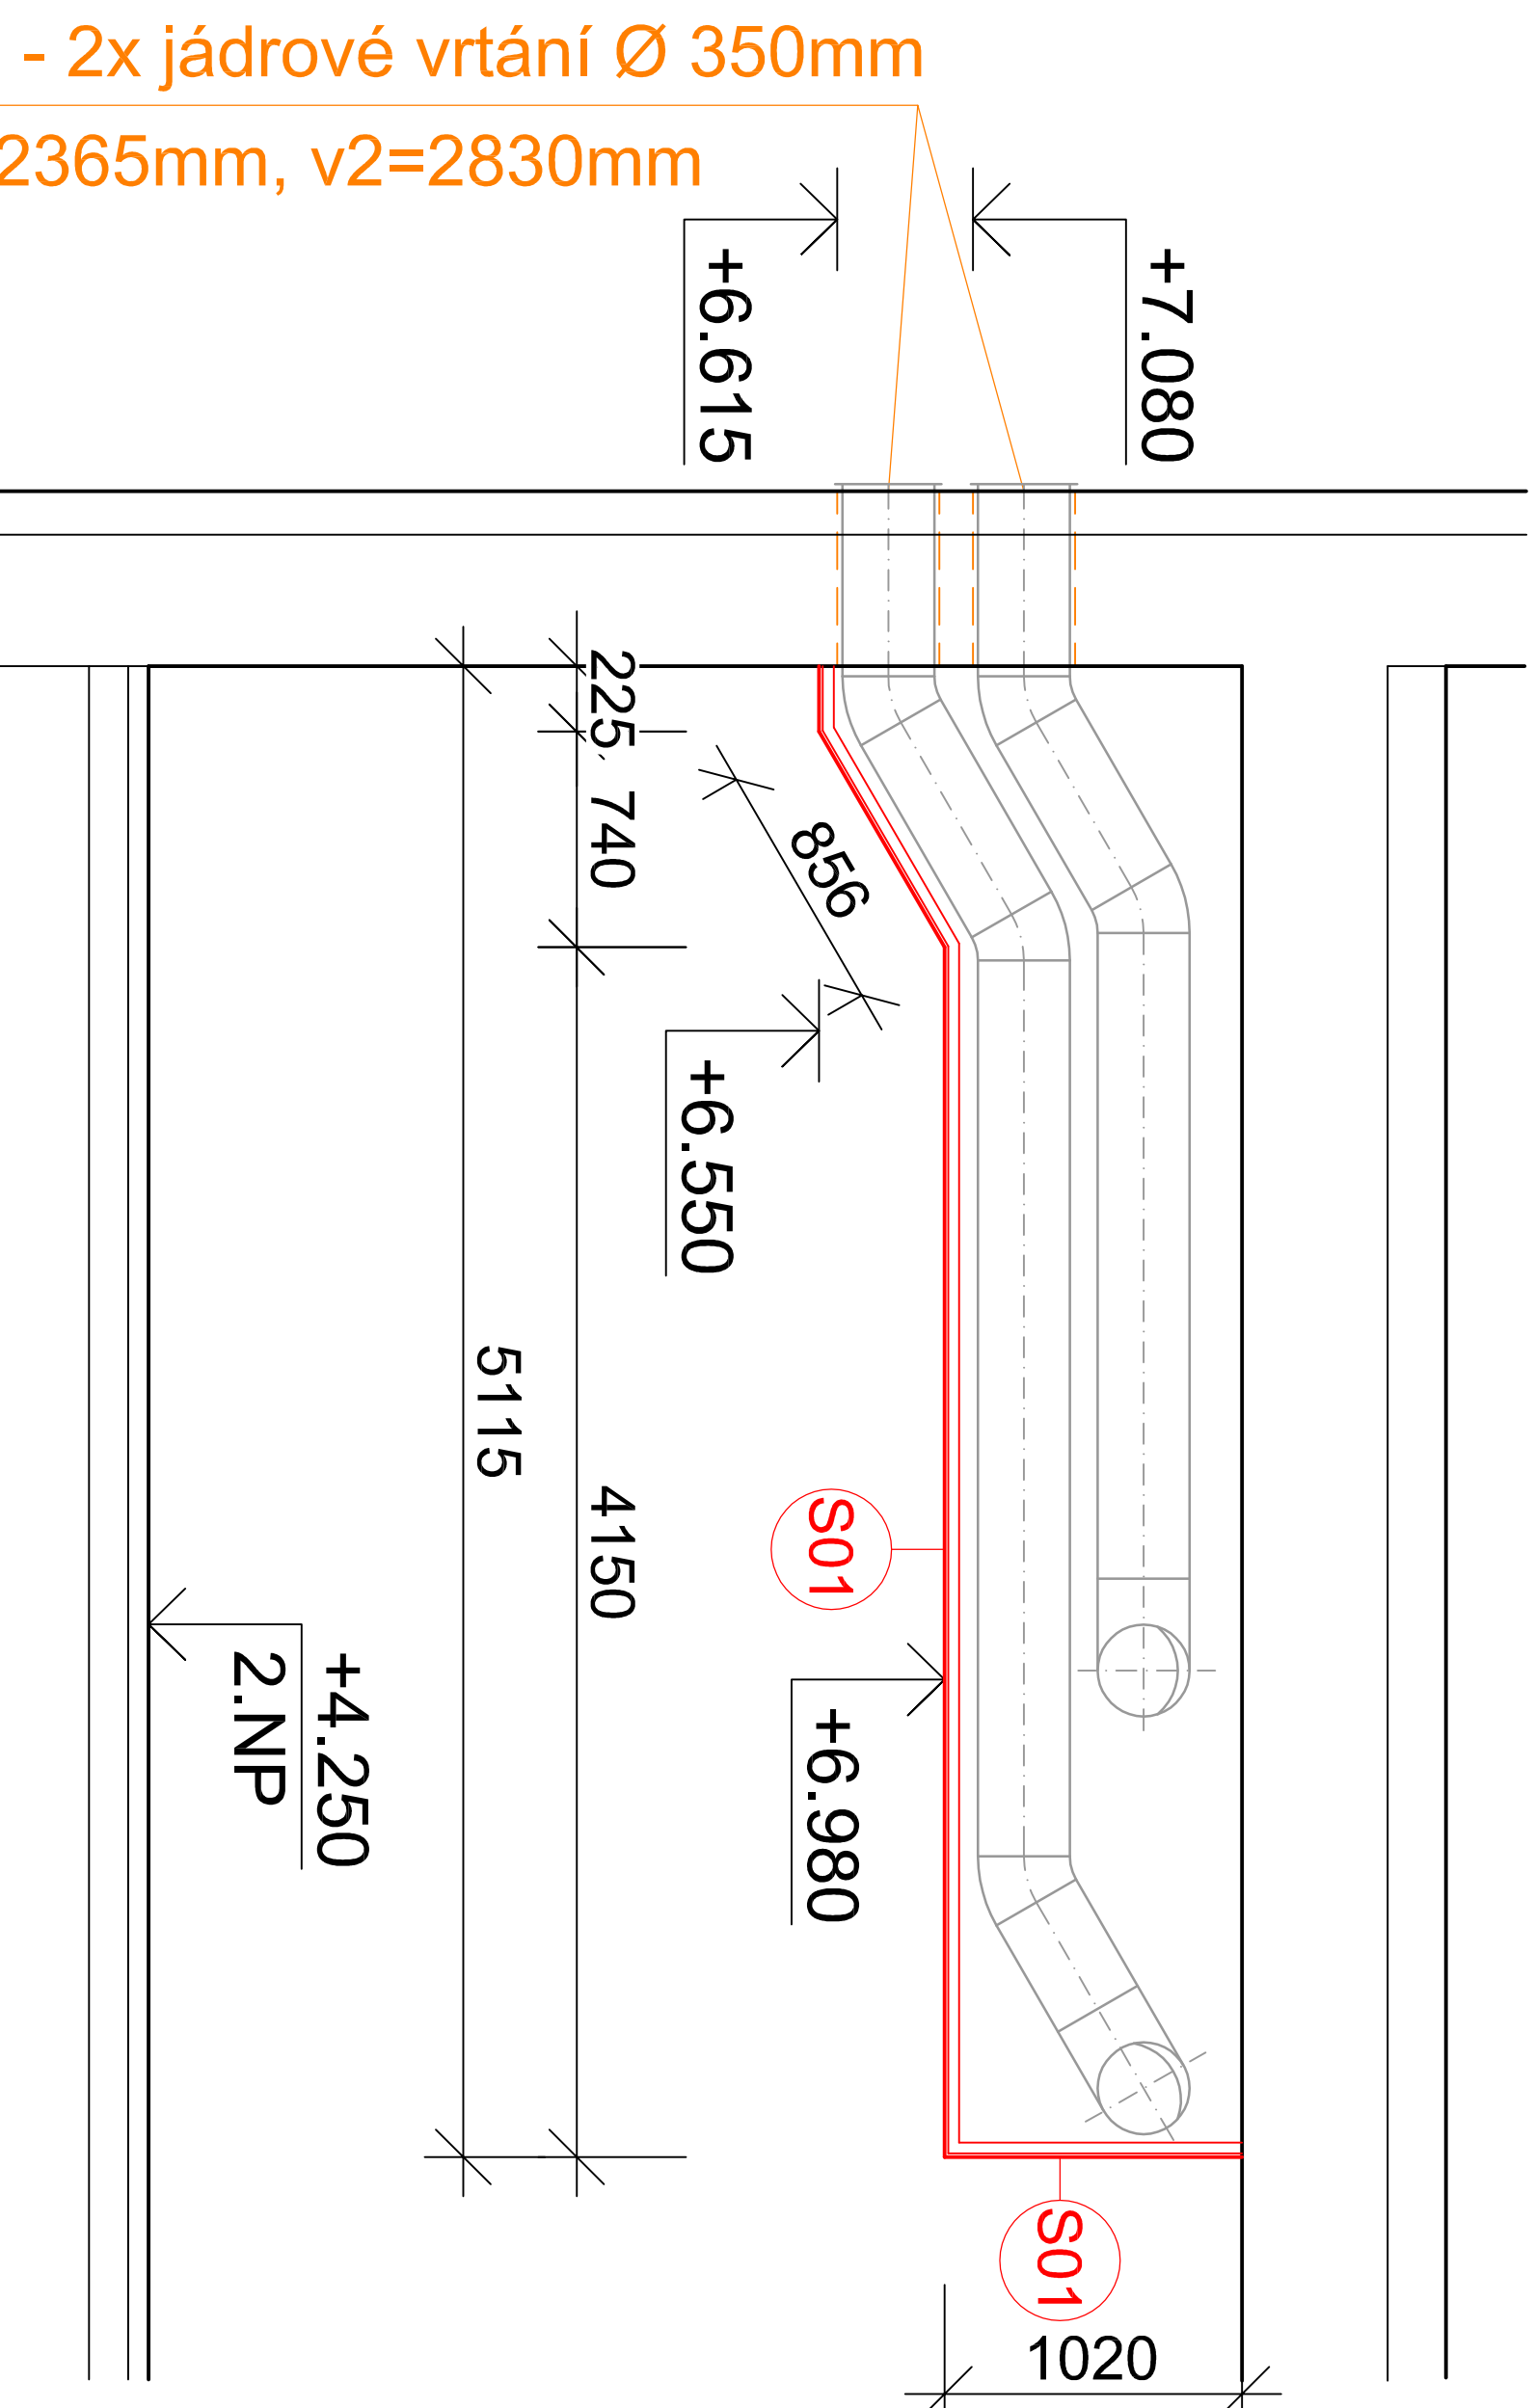


ŘEZ 7-7

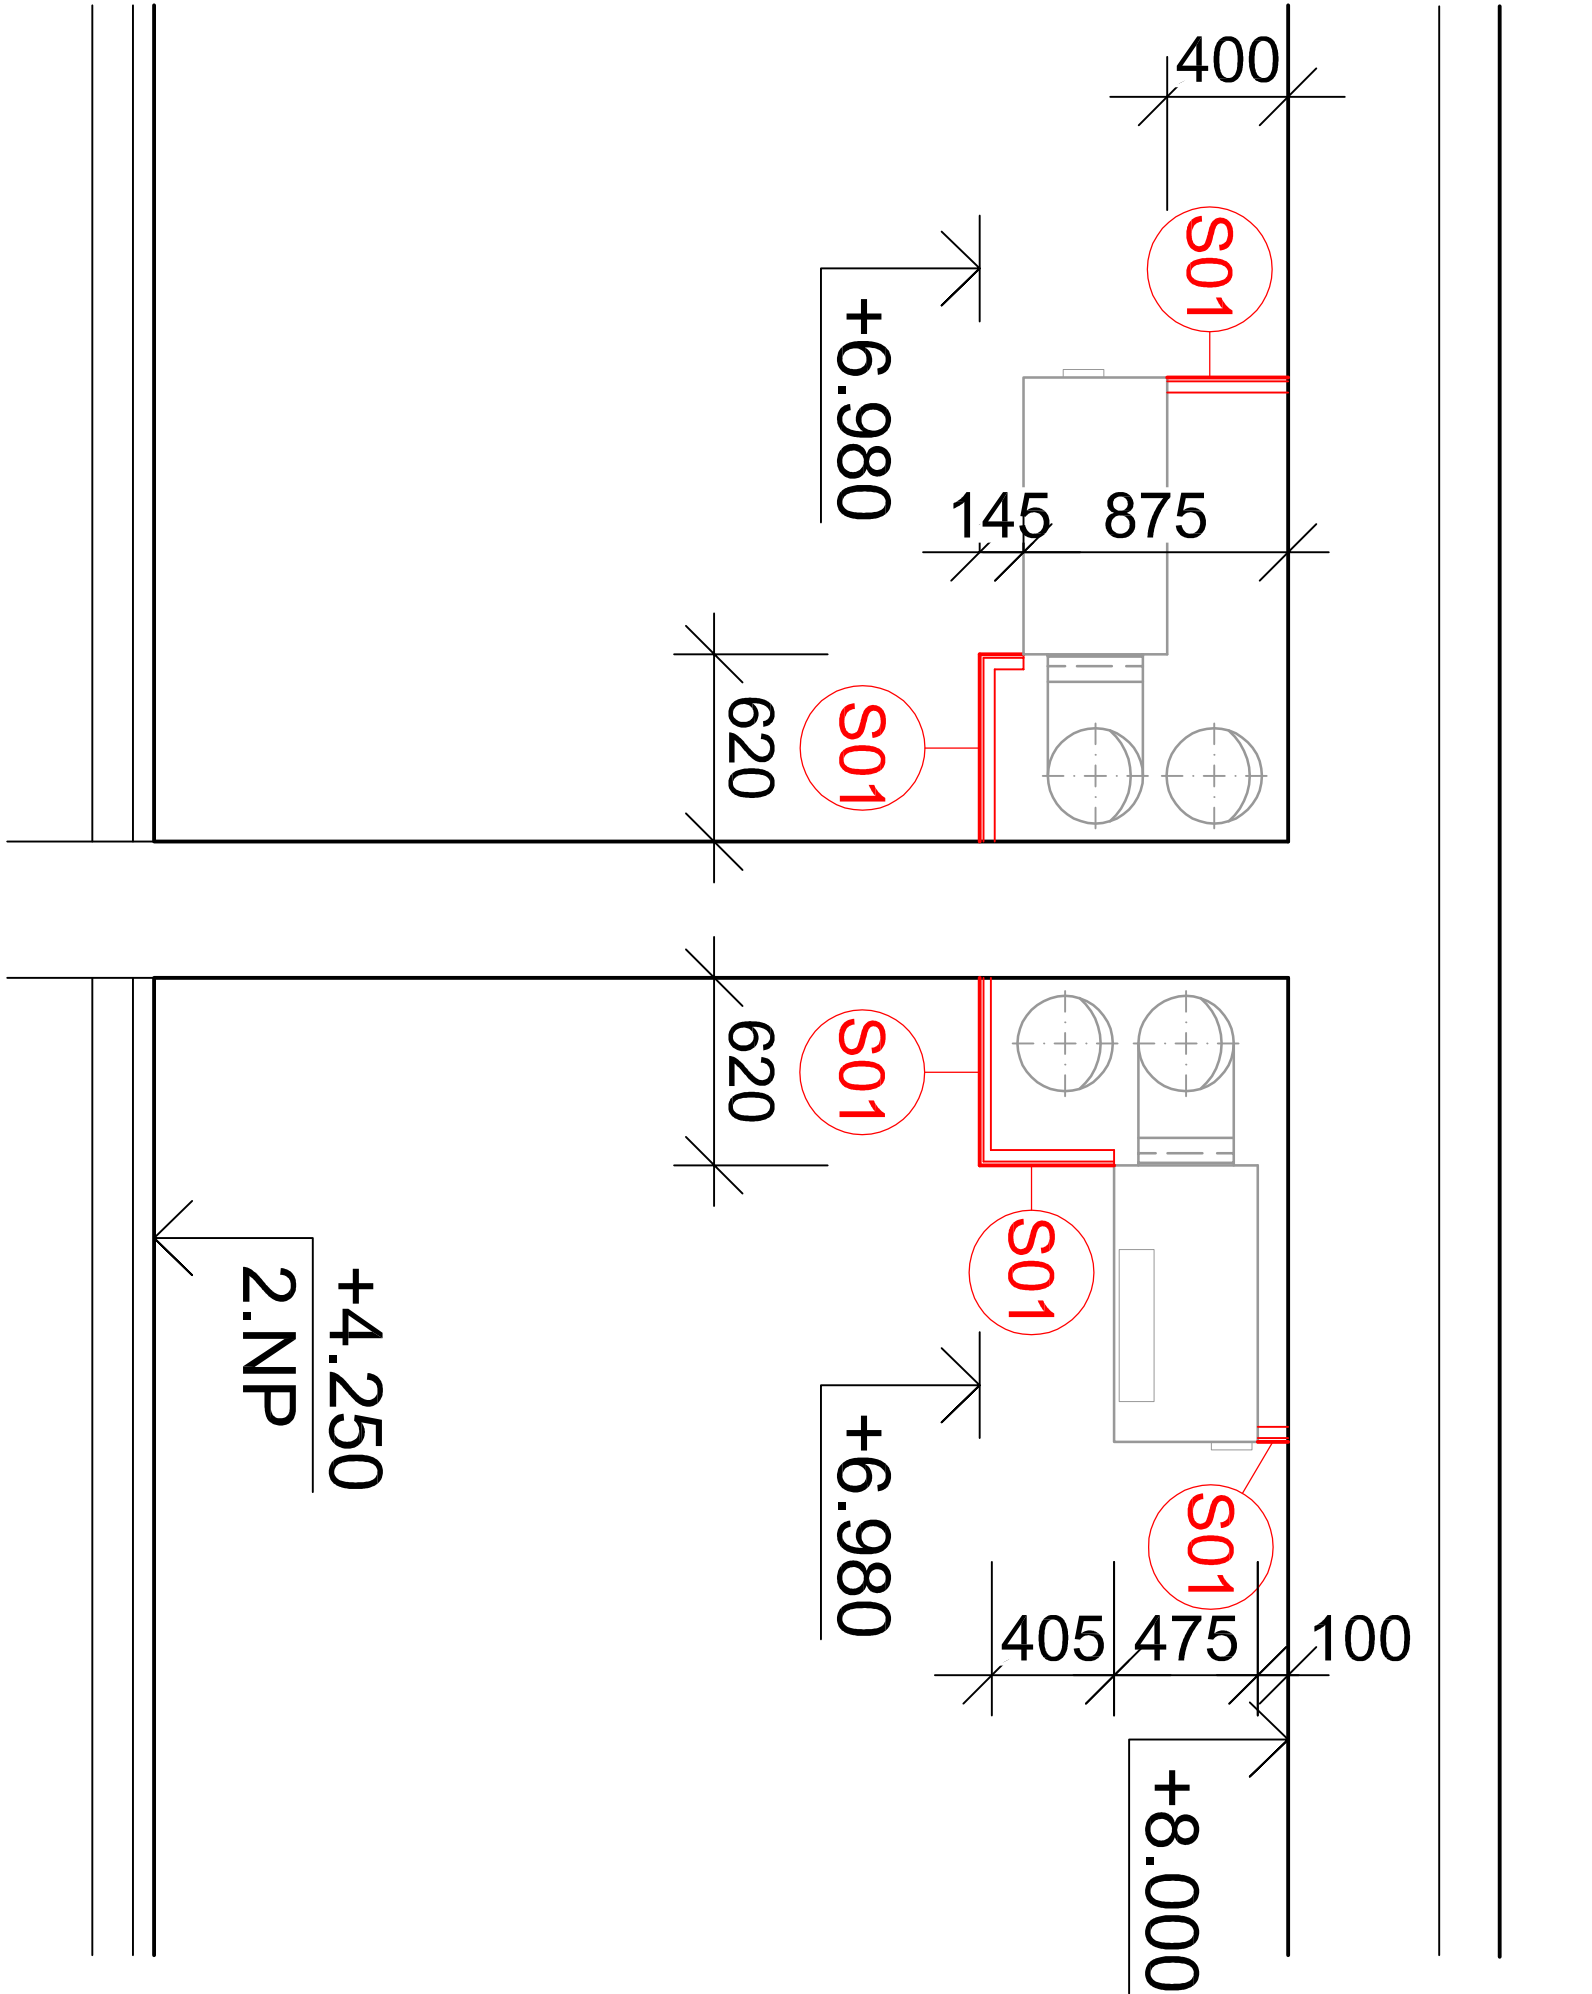


ŘEZ 10-10

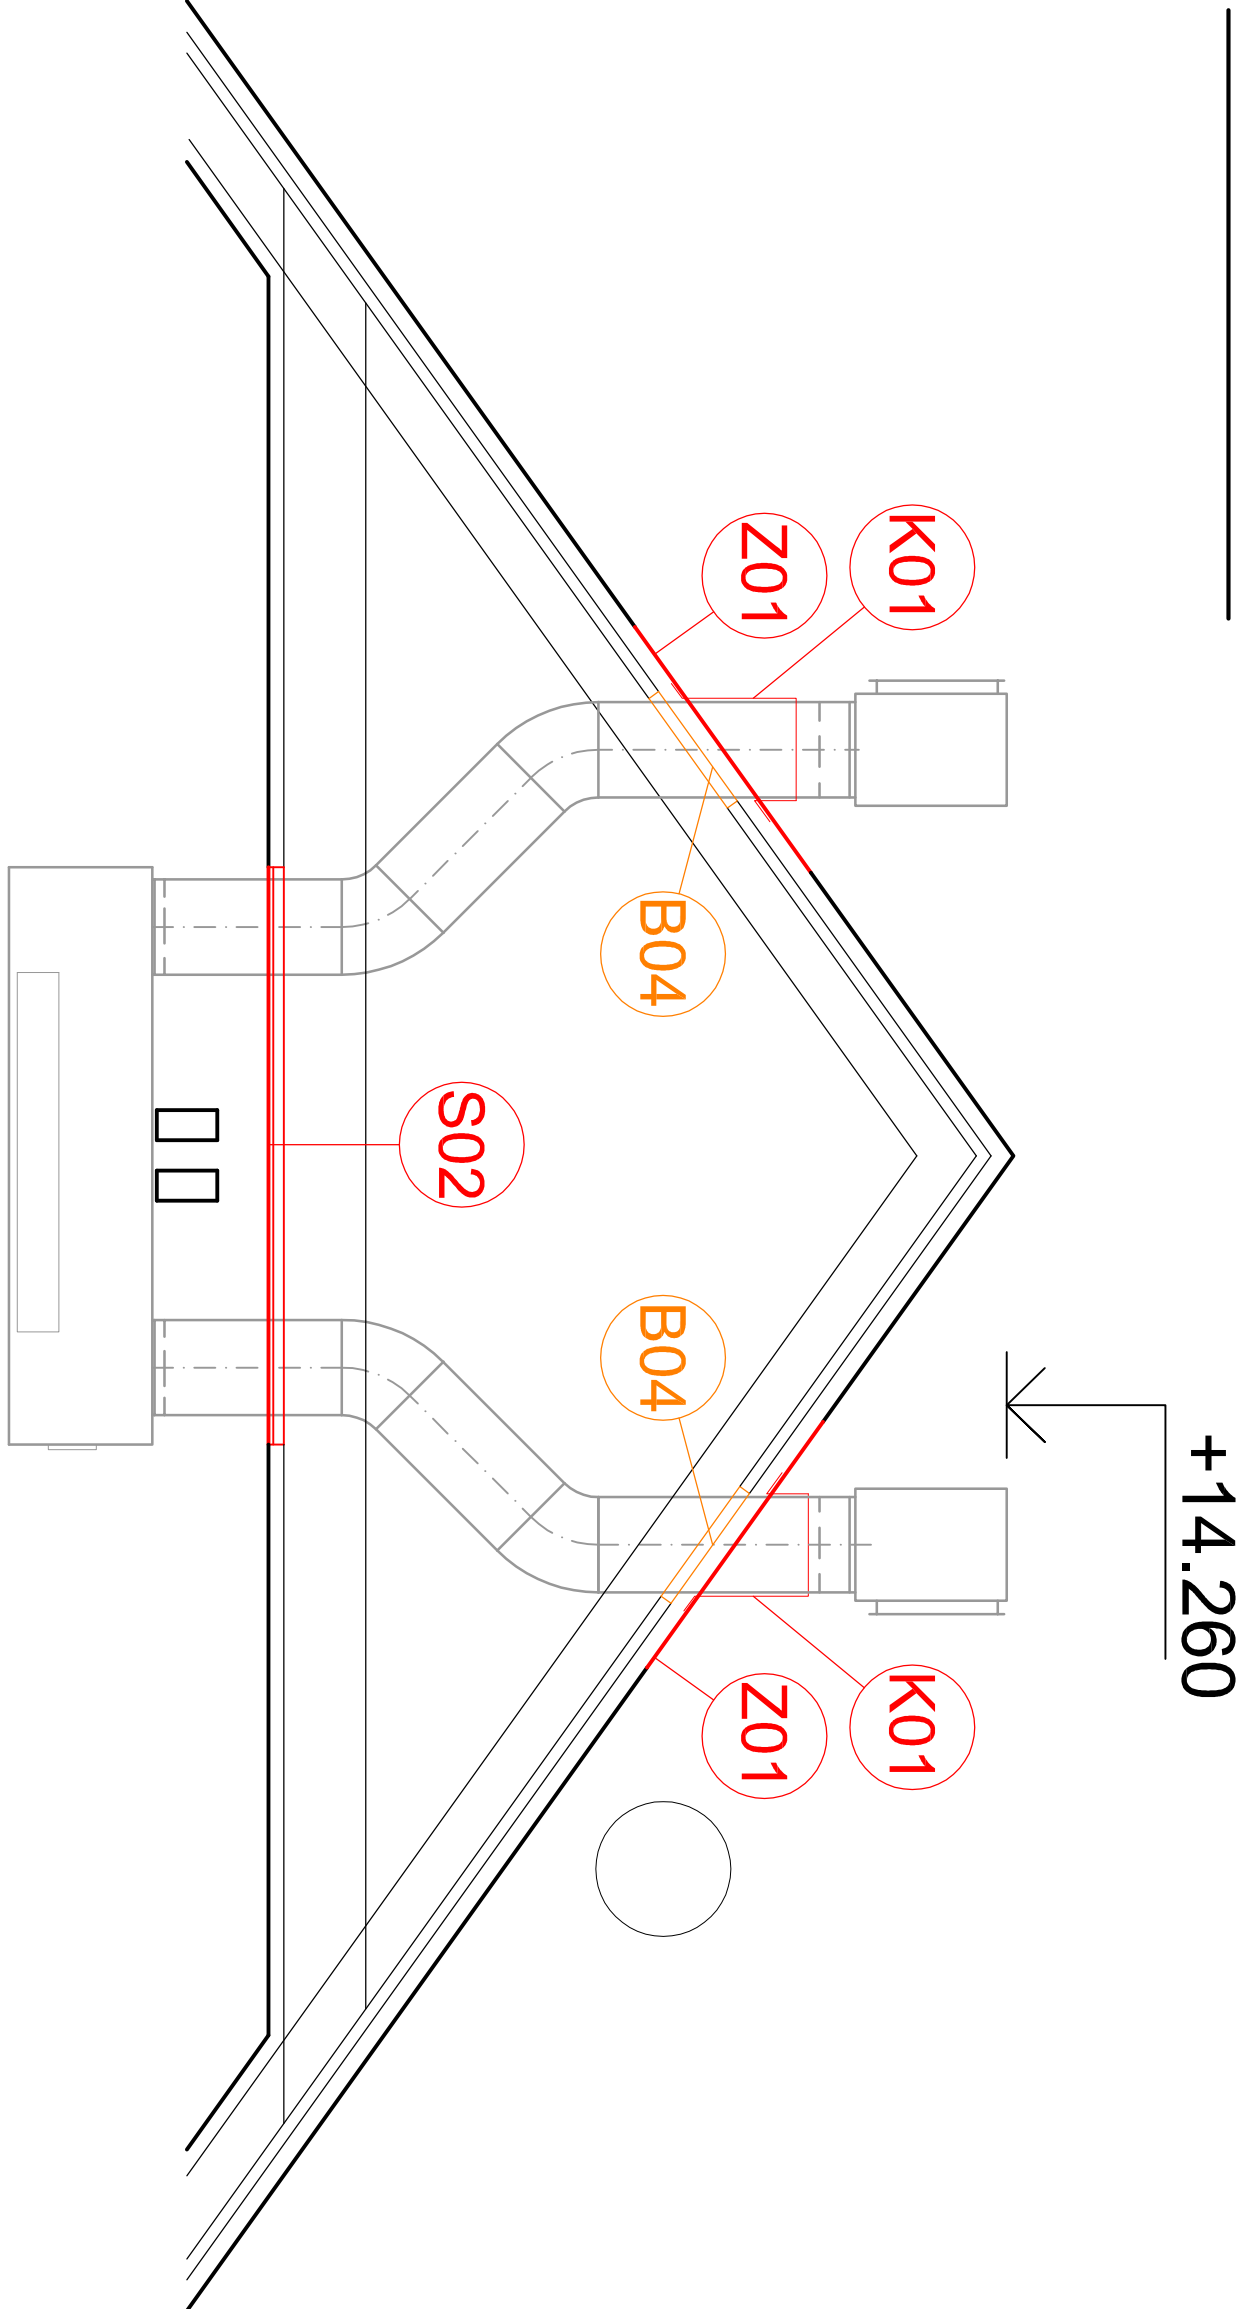

ŘEZ 8-8

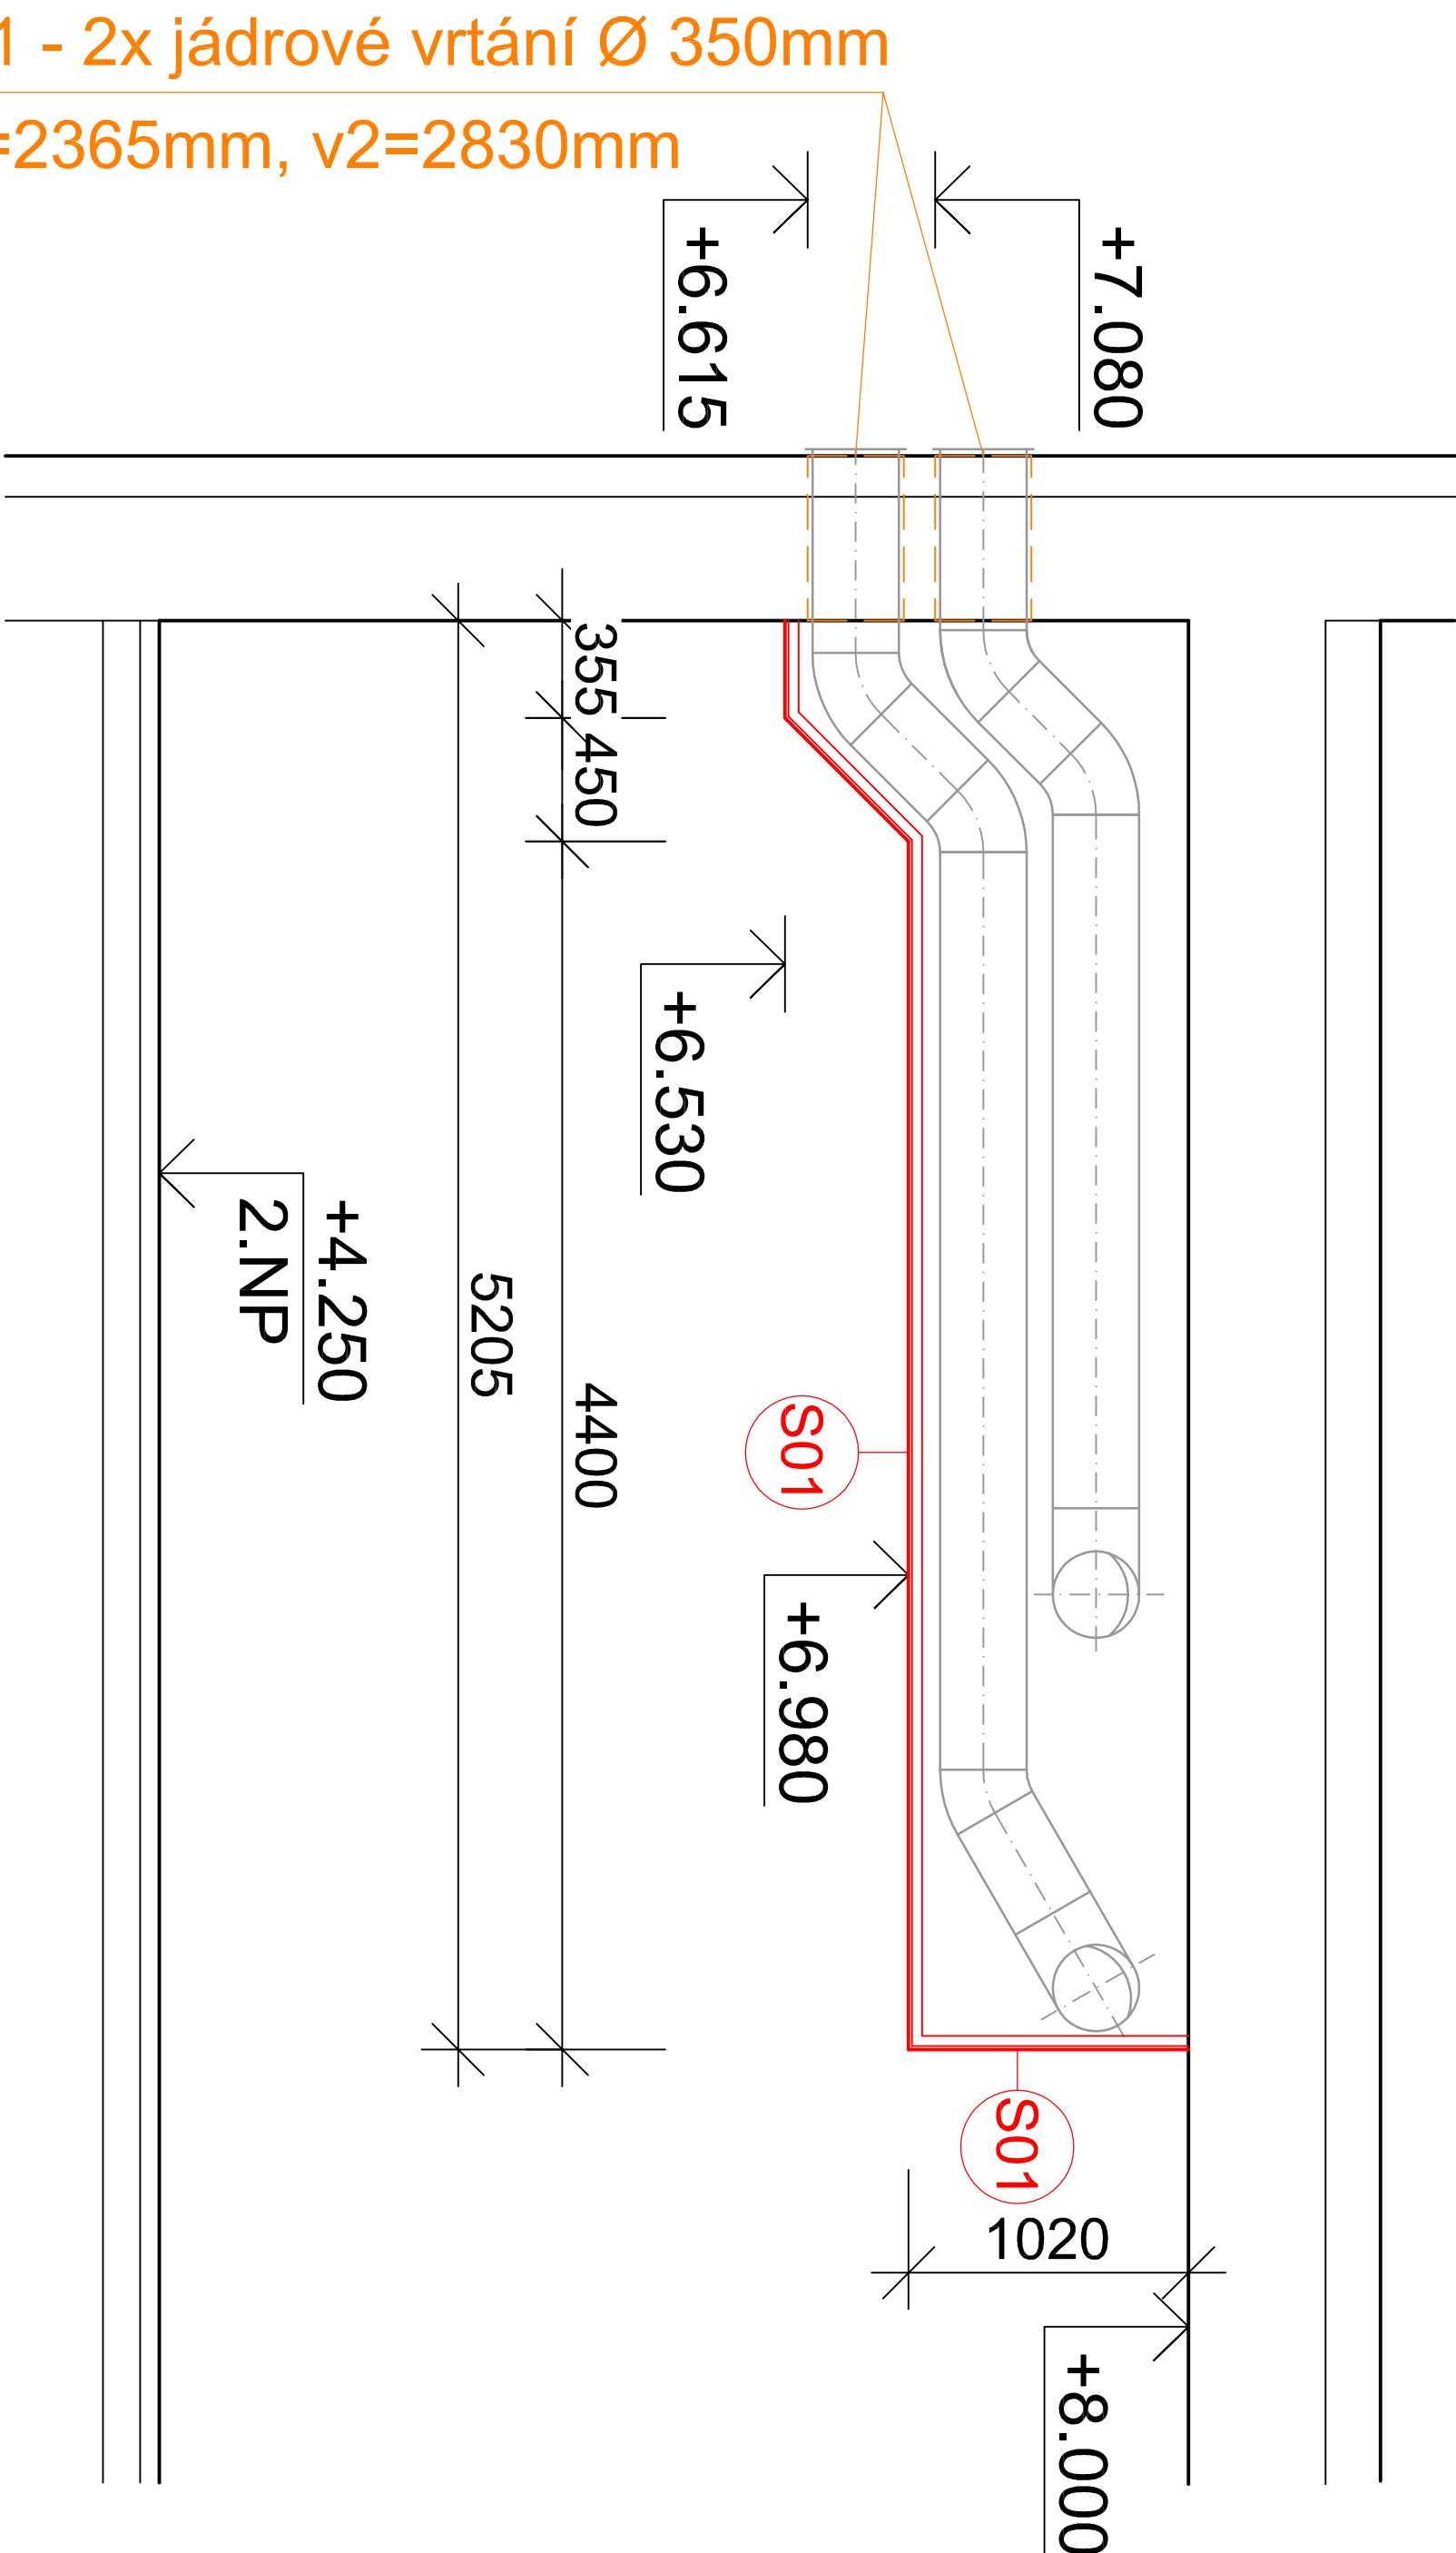

ŘEZ 9-9

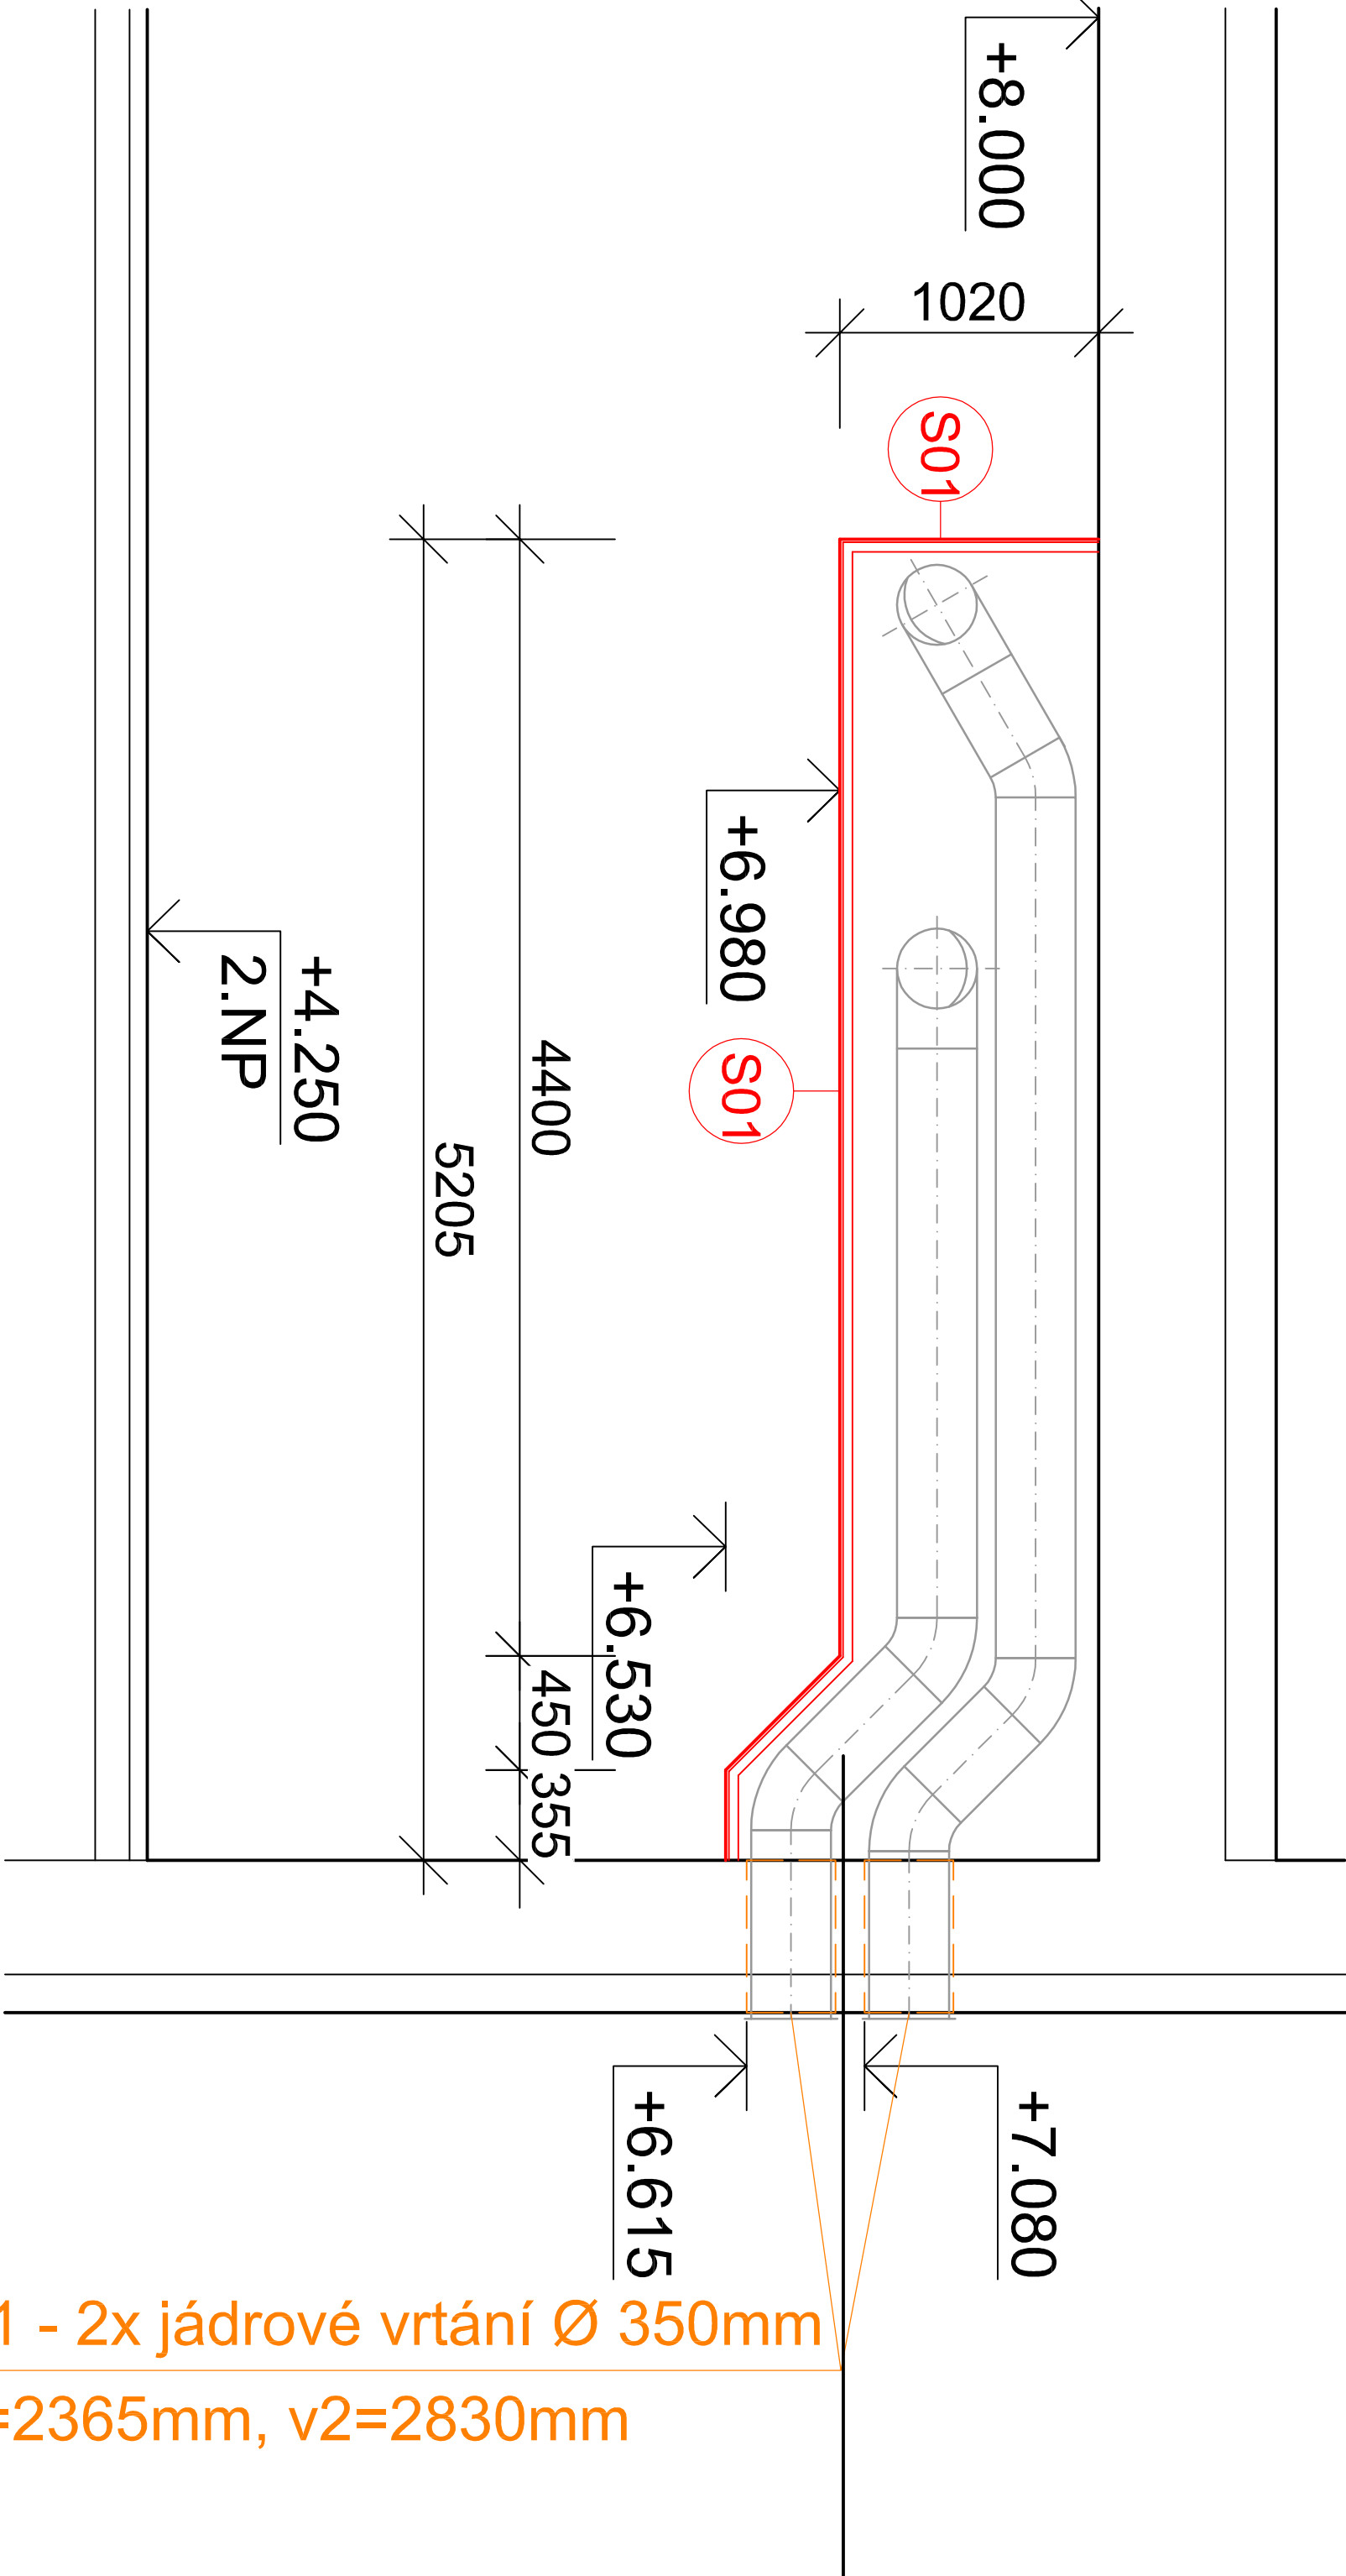

Vyracoval:		Zodpovědný projektant:		Hlavní inženýr projektu:	
Ing. Antonín NADYORNIK		Ing. Jaroslav DVOŘÁK		Ing. Jaroslav DVOŘÁK	
Místo stavby: Říčany 1134/4, 568 02 Světlav		Stavba: SO 02		SINCE	
Investor: Pardubický kraj, Komenského náměstí 126, 532 11 Pardubice		Datum: 12/2020		Formát: A4	
Acce: Realizace úspor energie – SOU Světlav, objekt Kloudy		Stupeň: DSJ		Zak. č.: 201005	
Objekt: SO 02 NUCENÉ VĚTRÁNÍ		Měřítko: 1:50		Č.v.	
Výkres: D.2.1 ARCHITEKTONICKO-STAVEBNÍ ŘEŠENÍ		ŘEZY		D.2.1.5	