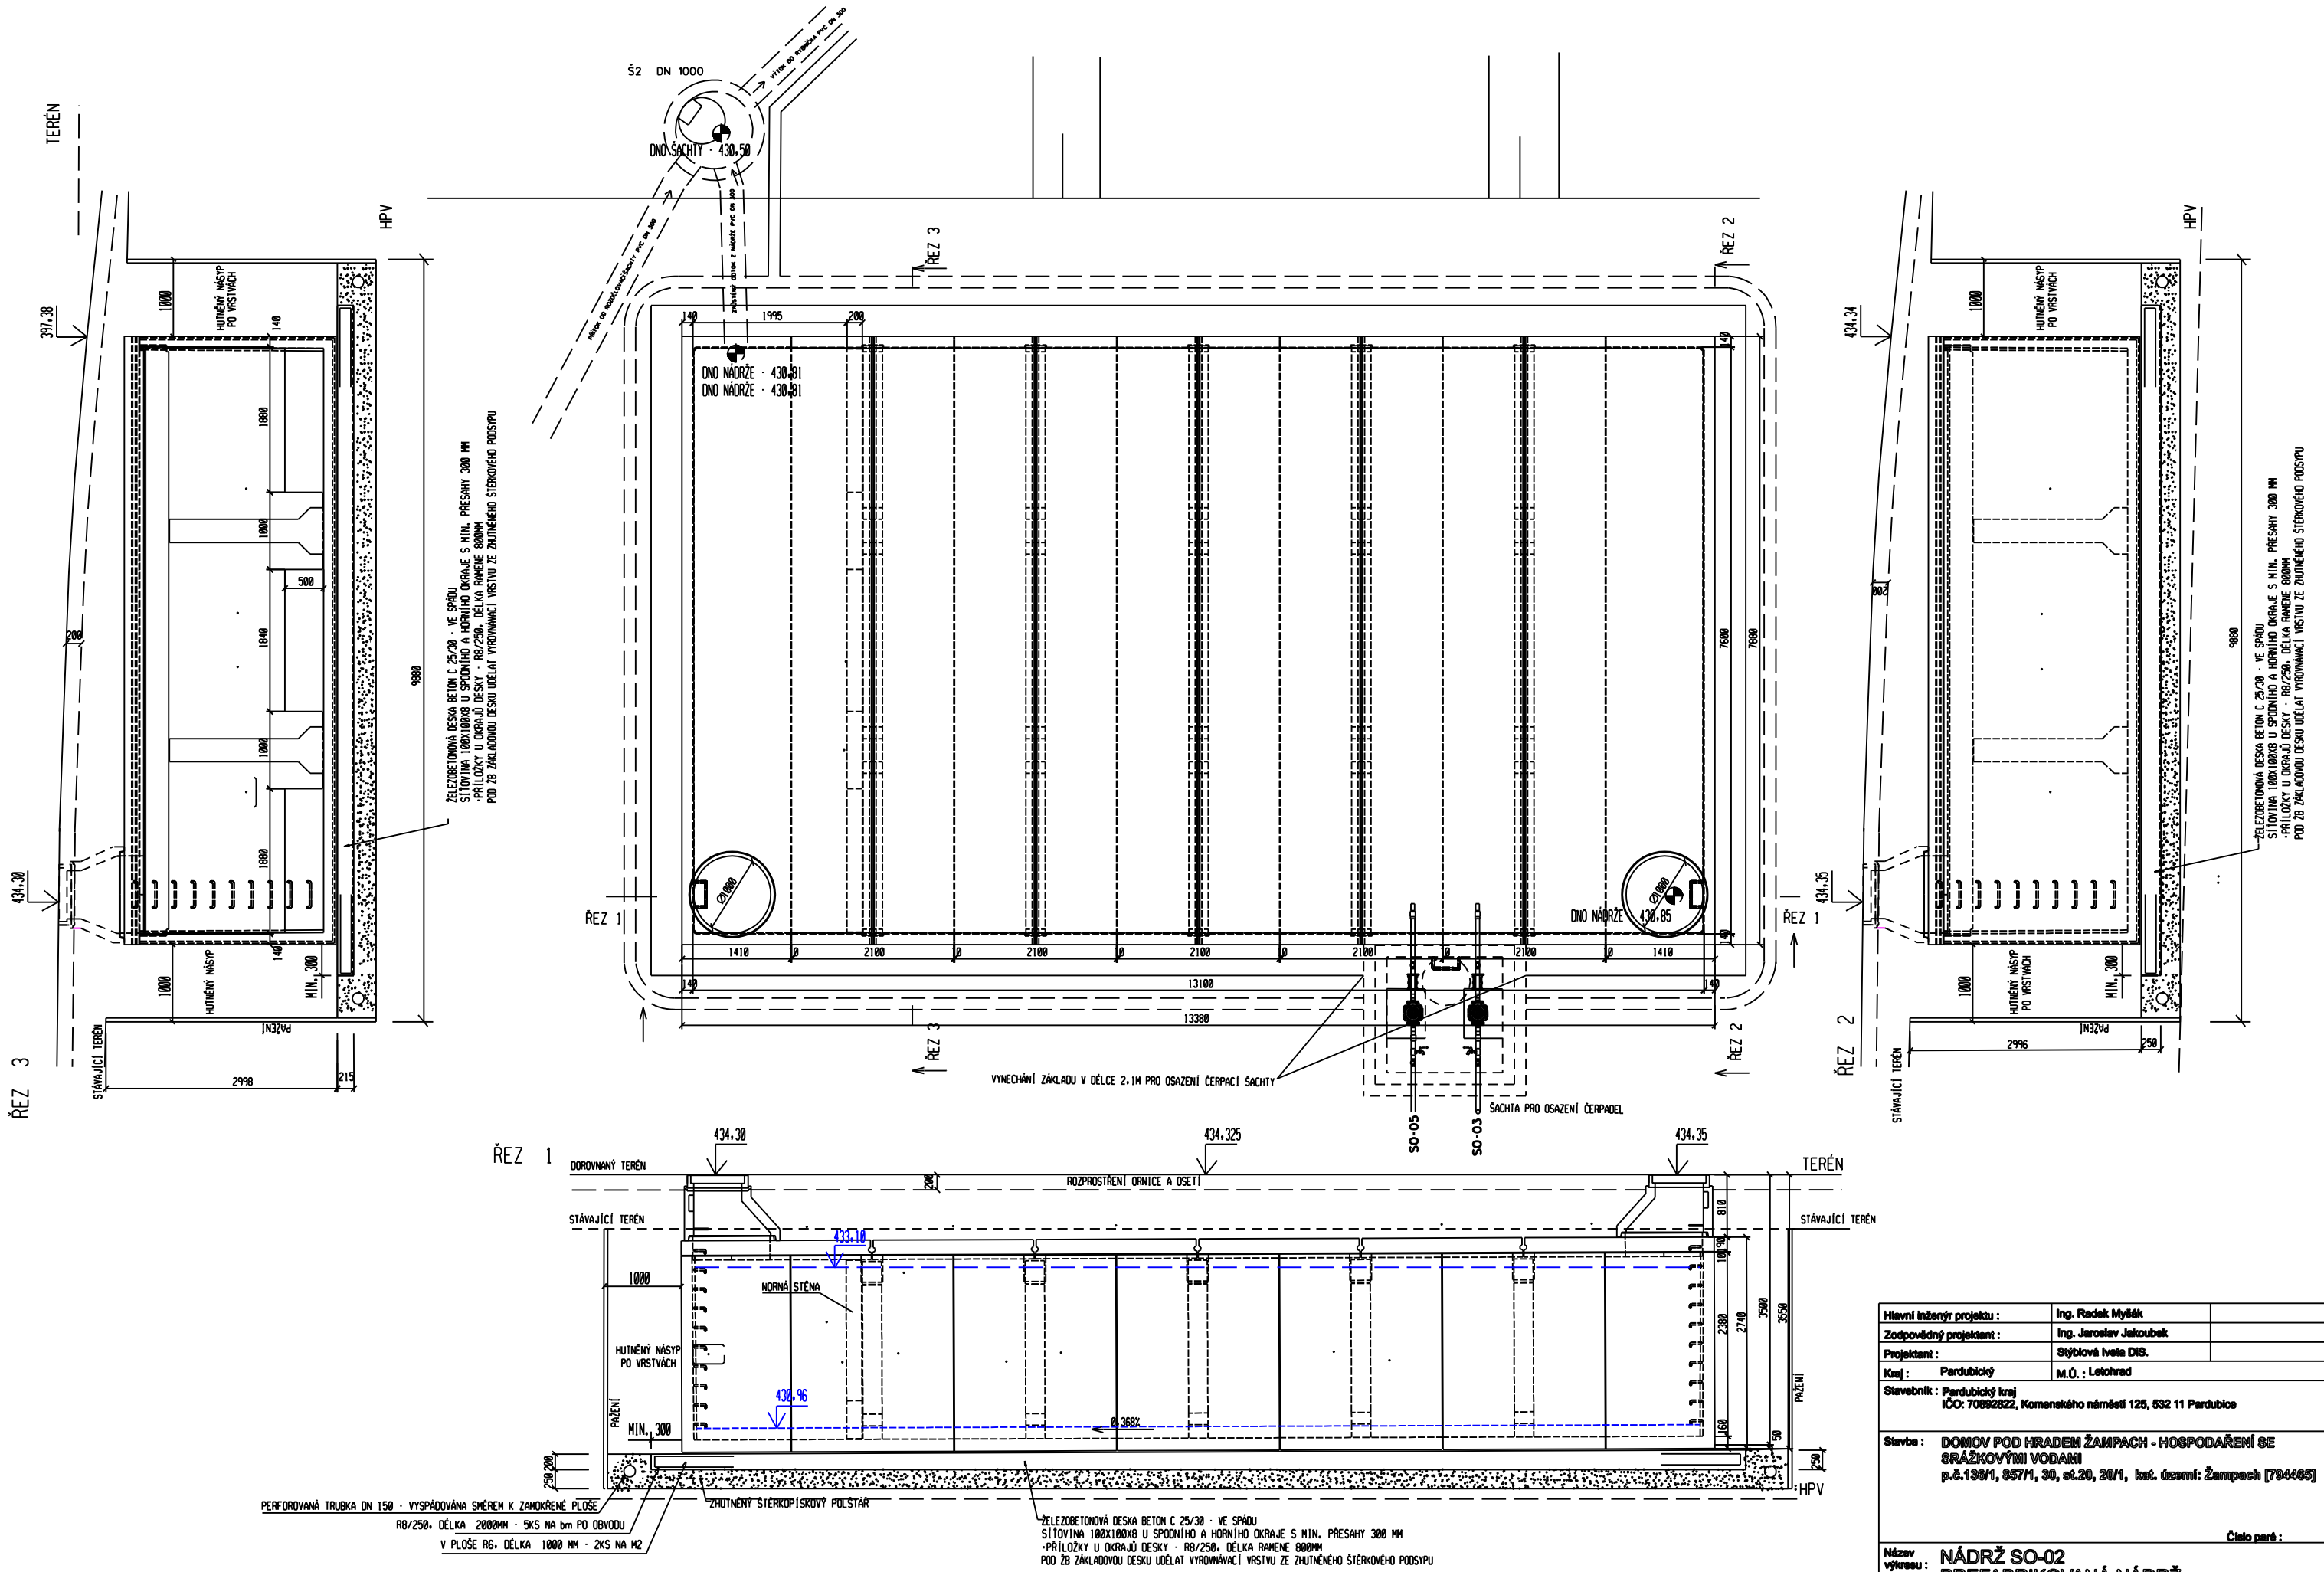


| | | |
|---|---|---|
| Hlavní inženýr projektu : | Ing. Radek Myšák | |
| Zodpovědný projektant : | Ing. Jaroslav Jakoubek | |
| Projektant : | Stýblová Iveta DIS. | |
| Kraj : Pardubický | M.Ú. : Letohrad | |
| Stavebník : Pardubický kraj<br>IČO: 70892822, Komenského náměstí 125, 532 11 Pardubice | | |
| Stavba : DOMOV POD HRADEM ŽAMPACH - HOSPODAŘENÍ SE SRÁŽKOVÝMI VODAMI<br>p.č.136/1, 857/1, 30, st.20, 20/1, kat. území: Žampach [794465] | | |
| Číslo paré : | | |
| Název výkresu : NÁDRŽ SO-02<br>PREFABRIKOVANÁ NÁDRŽ | | |

IRBOS s.r.o.
Čestice 115
Kostelec nad Orlicí
517 41
www.irbos.cz

Autorizace:

| | |
|---|---|
| Číslo zakázky : | 20/05/0612 |
| Stupeň PD : | DPS |
| Datum : | 11/2020 |
| Měřítko : | 1:50 |
| Formát : | |
| Číslo výkresu : | D.1.2.11.a. |