PŘÍVOD VODY PRO AREÁL HORNÍHO PARKU
D.1.2.20 PODÉLNÝ PROFIL SO-05
M 1:500 / 100

KÓTA DNA POTRUBÍ

TERÉN V OSE

PŘÍČNÉ ŘEZY
SROVNÁVACÍ ROVINA: 427
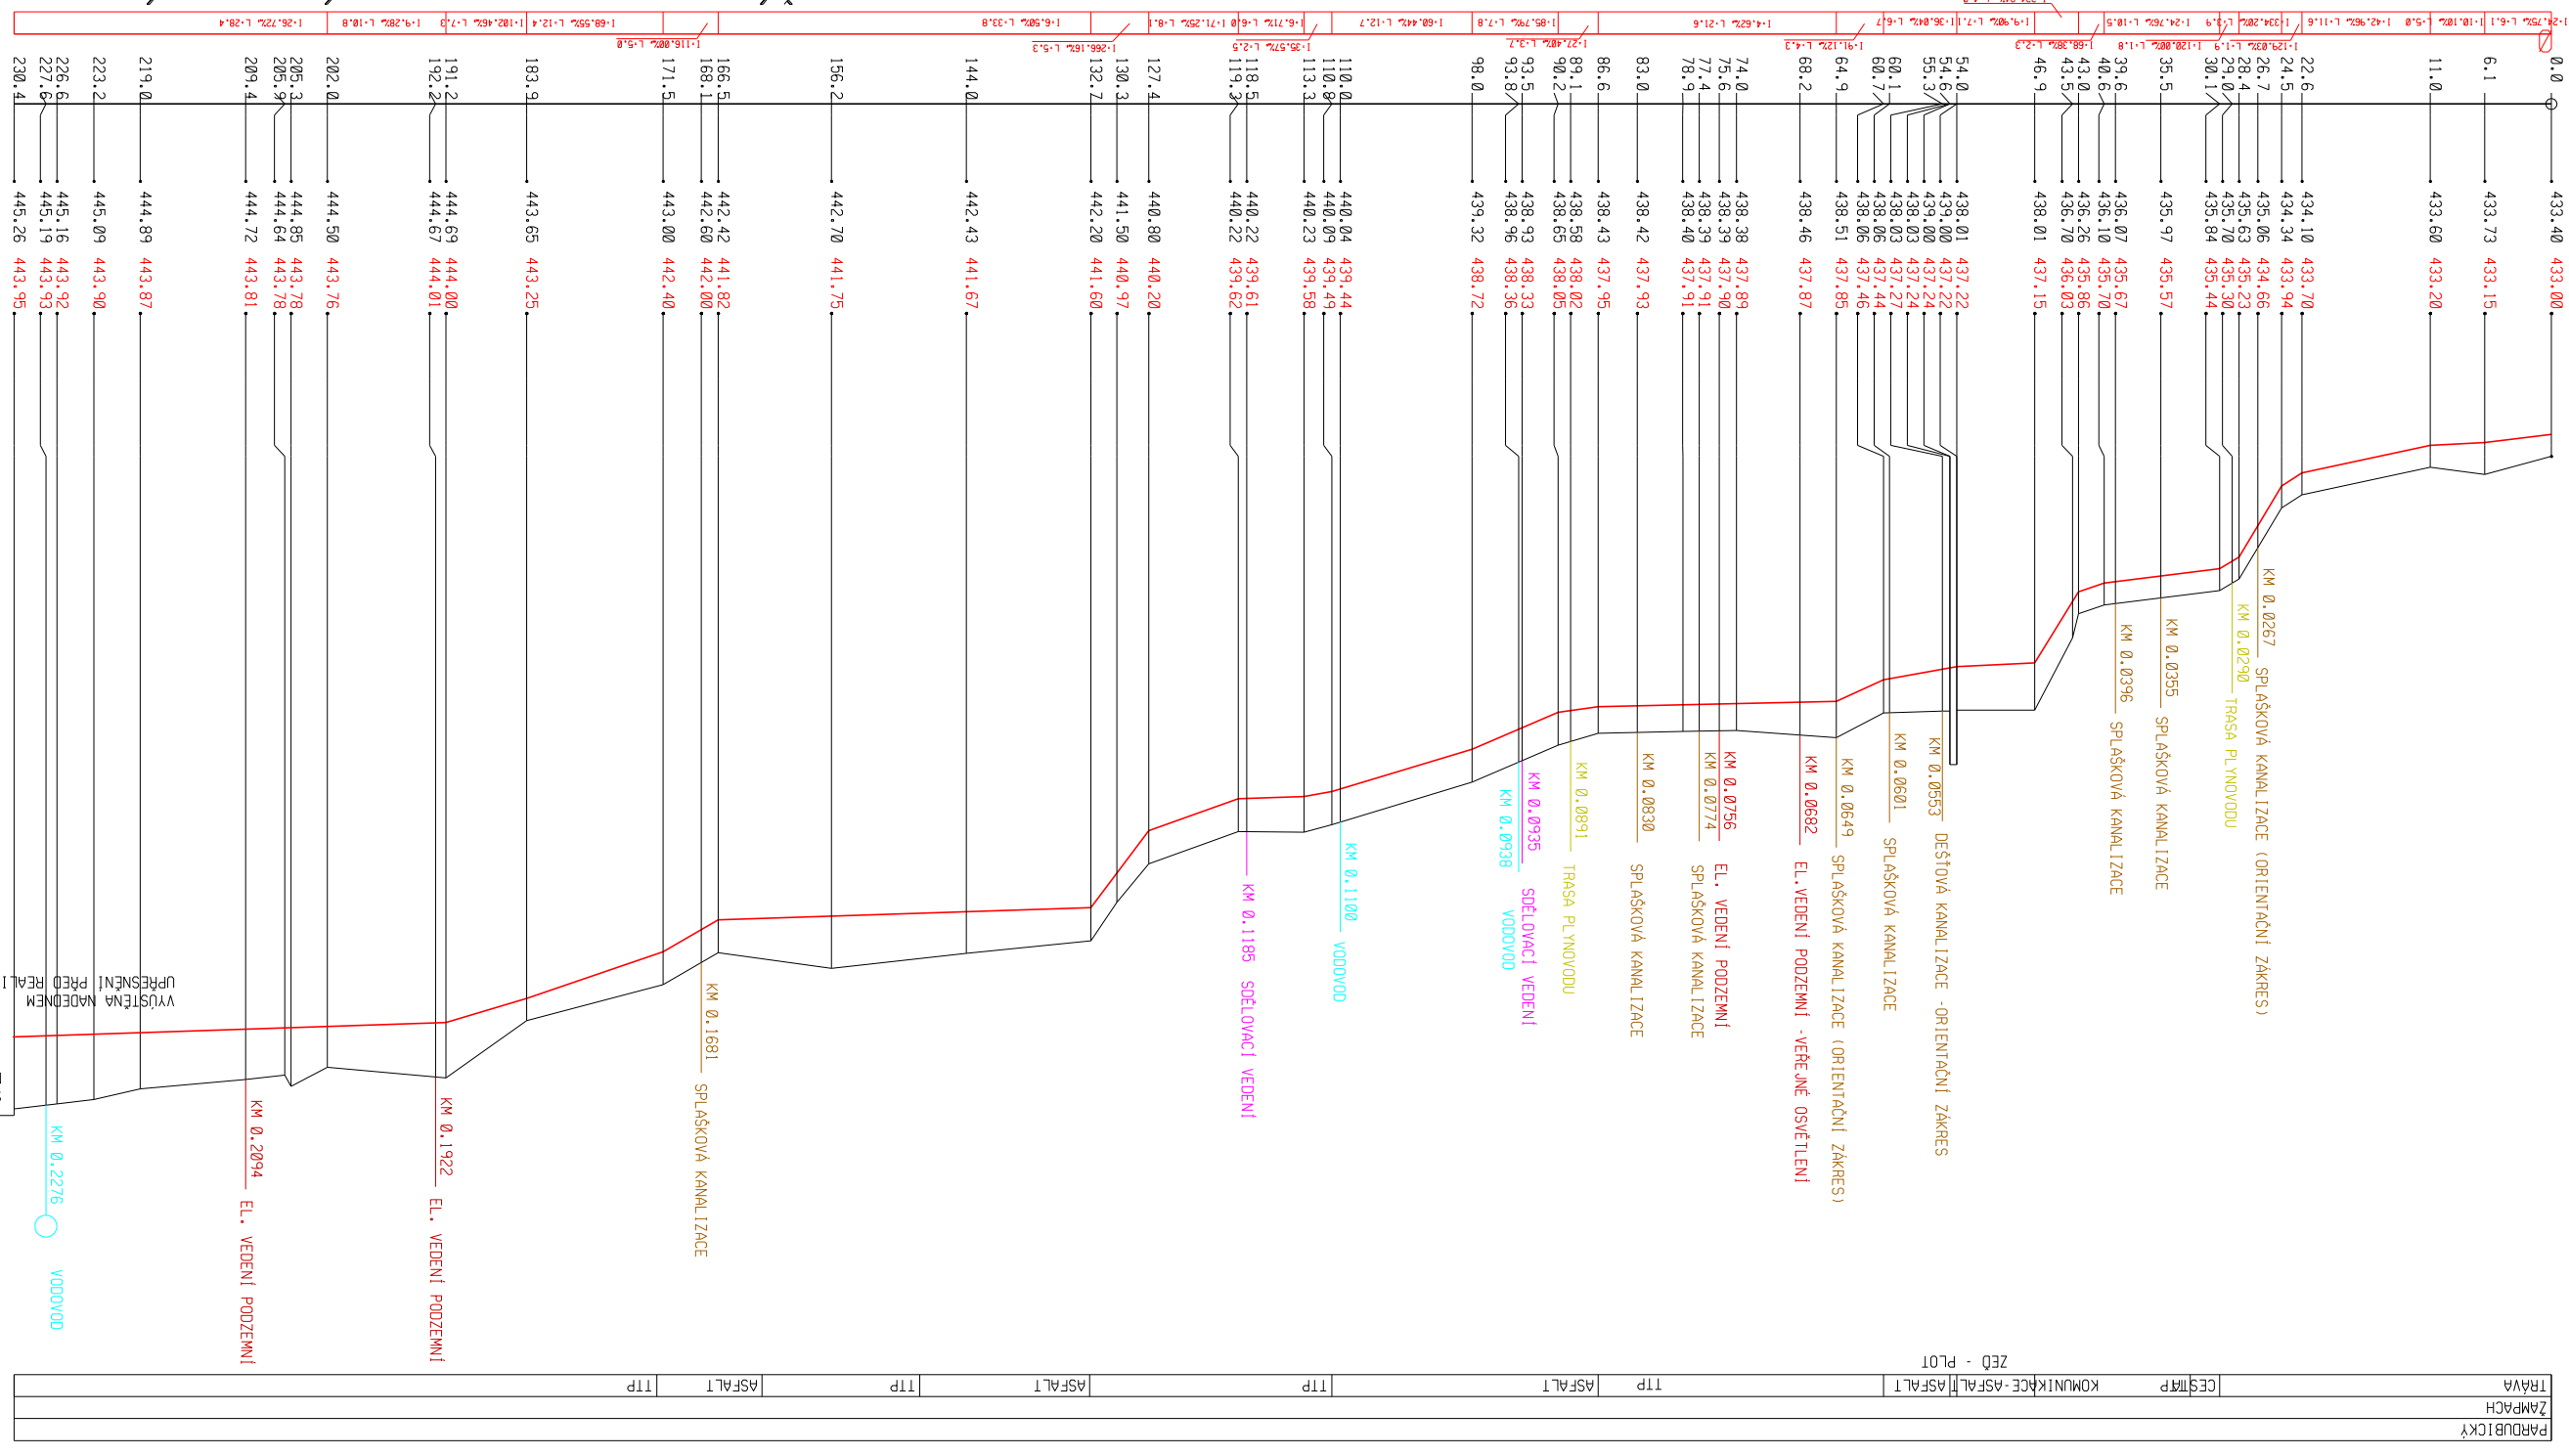
KILOMETRÁŽ
SKLON DNA